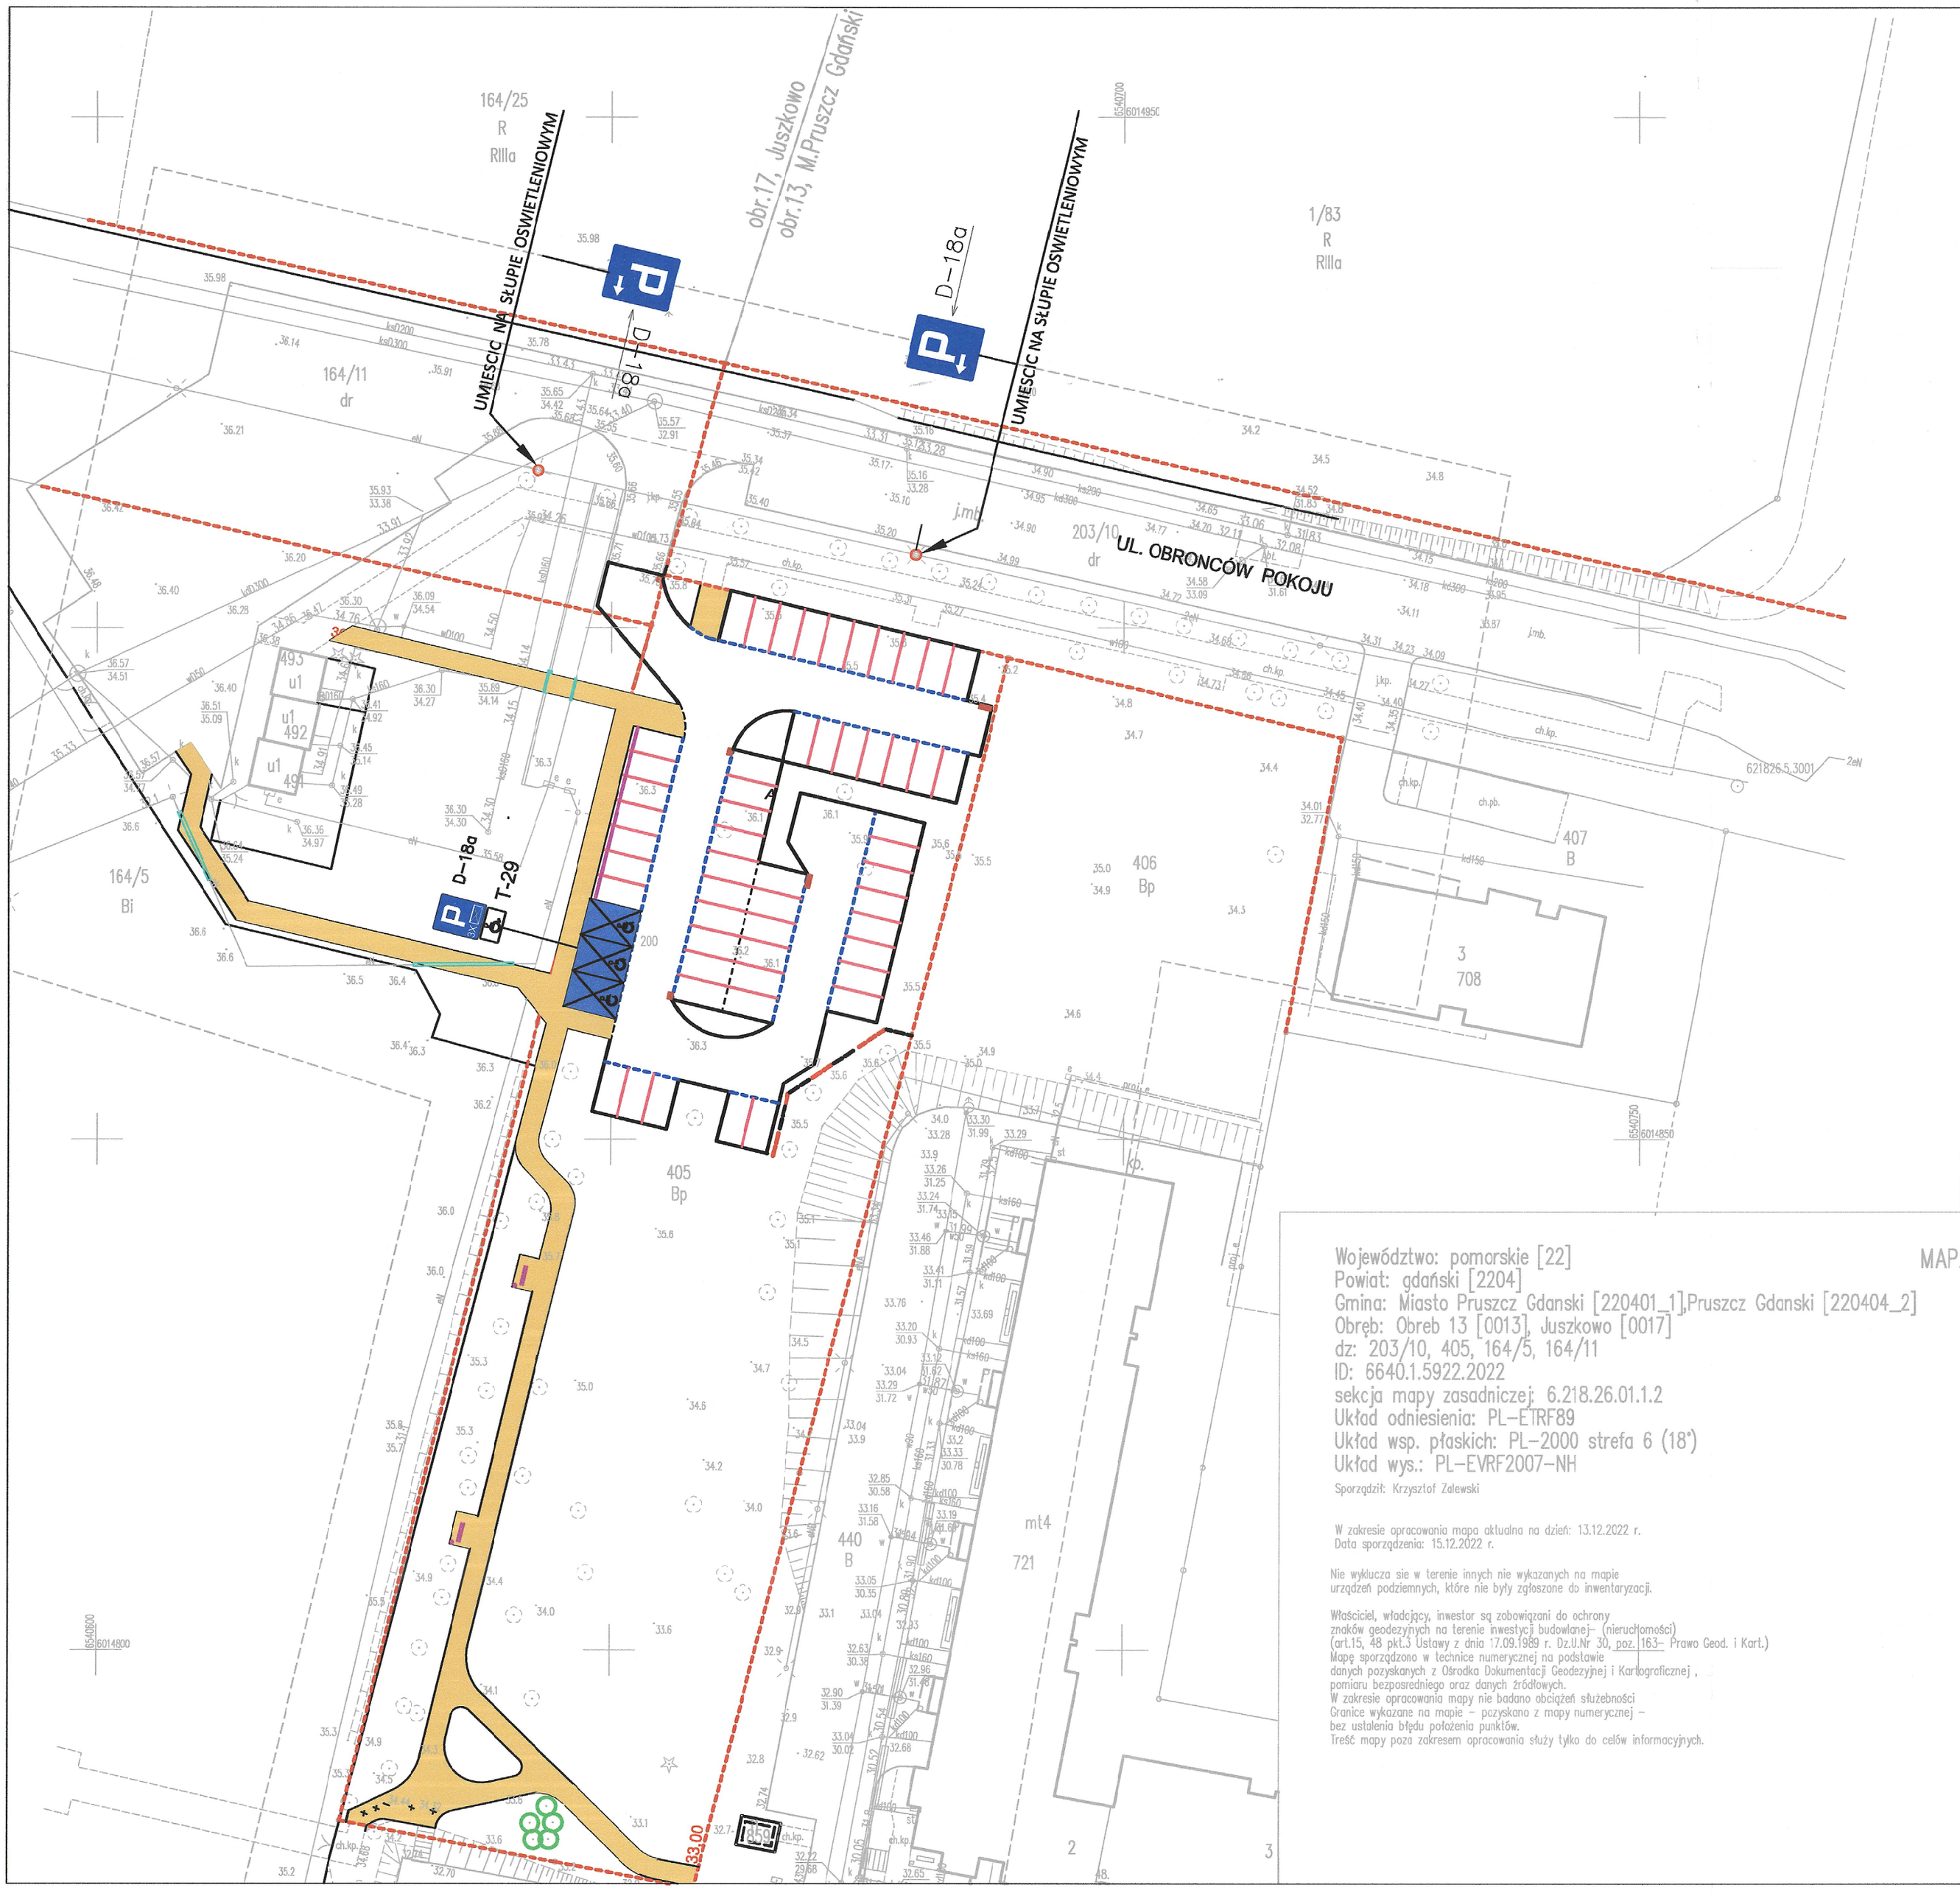

Zamienny

NAWIERZCHNIA STANOW. POSTOJOWYCH PŁYTA MEBA
LINIE STANOWISK POSTOJOWYCH KOSTKA BETONOWA
KOLOR BORDO 10X20 CM

D-18a

PROJ. OZNAKOWANIE PIONOWE

PROJ. CHODNIK PŁYTKA PŁUKANA

STANOWISKA POSTOJOWE DLA OSÓB /POJAZDÓW
OSÓB Z OGRANICZONA SPRAWNOSCIĄ -KOSTKA BETONOWA

BARIERKA U-12 Z POPRZECZKA

SEPARATOR GUMOWY PARKINGOWY NA STANOWISKACH
PRZY CHODNIKU/ 0,5M OD KRAWEZNIKA/

Województwo: pomorskie [22]
Powiat: gdański [2204]
Gmina: Miasto Pruszcz Gdanski [220401_1],Pruszcz Gdanski [220404_2]
Obręb: Obreb 13 [0013], Juszkowo [0017]
dz: 203/10, 405, 164/5, 164/11
ID: 6640.1.5922.2022
sekcja mapy zasadniczej: 6.218.26.01.1.2
Układ odniesienia: PL-ETRF89
Układ wsp. płaskich: PL-2000 strefa 6 (18°)
Układ wys.: PL-EVRF2007-NH

Sporządził: Krzysztof Zalewski

W zakresie opracowania mapa aktualna na dzień: 13.12.2022 r.
Data sporządzenia: 15.12.2022 r.

Nie wyklucza sie w terenie innych nie wykazanych na mapie urządzeń podziemnych, które nie były zgłoszone do inwentaryzacji.

Właściciel, władający, inwestor są zobowiązani do ochrony znaków geodezyjnych na terenie inwestycji budowlanej- (nieruchomości) (art.15, 48 pkt.3 Ustawy z dnia 17.09.1989 r. Dz.U.Nr 30, poz. 163- Prawo Geod. i Kart.)
Mapę sporządzono w technice numerycznej na podstawie danych pozyskanych z Ośrodka Dokumentacji Geodezyjnej i Kartograficznej , pomiaru bezposredniego oraz danych źródłowych.
W zakresie opracowania mapy nie badano obciążeń służebności
Granice wykazane na mapie - pozyskano z mapy numerycznej - bez ustalenia błędu położenia punktów.
Treść mapy poza zakresem opracowania służy tylko do celów informacyjnych.

MAPA DO CELÓW PROJEKTOWYCH
skala 1 :500

ZAMAWIAJACY:	GMINA MIEJSKA PRUSZCZ GDAŃSKI UL. GRUNWALDZKA 20, 83-000 PRUSZCZ GDAŃSKI
WYKONAWCA:	ANDRZEJ NAGÓRSKI, 83-000 ROTMANKA UL.PIŁSUDSKIEGO 1A KL.IX M.11
ZADANIE INWESTYCYJNE	BUDOWA PARKINGU PRZY ULICY OBRONCÓW POKOJU W PRUSZCZU GDANSKIM
RYSUNEK	PLAN STAŁEJ ORGANIZACJI RUCHU

B. DROGOWA	OPACOWANIE: inż. ANDRZEJ NAGÓRSKI	nr upr. proj: GT -8346-III/19/TO/77	

NR.UMOWY	SKALA	DATA:	FAZA:	NR. RYSUNKU
TI.032.030.2022	1:500	12.2022	PAB/PT	01