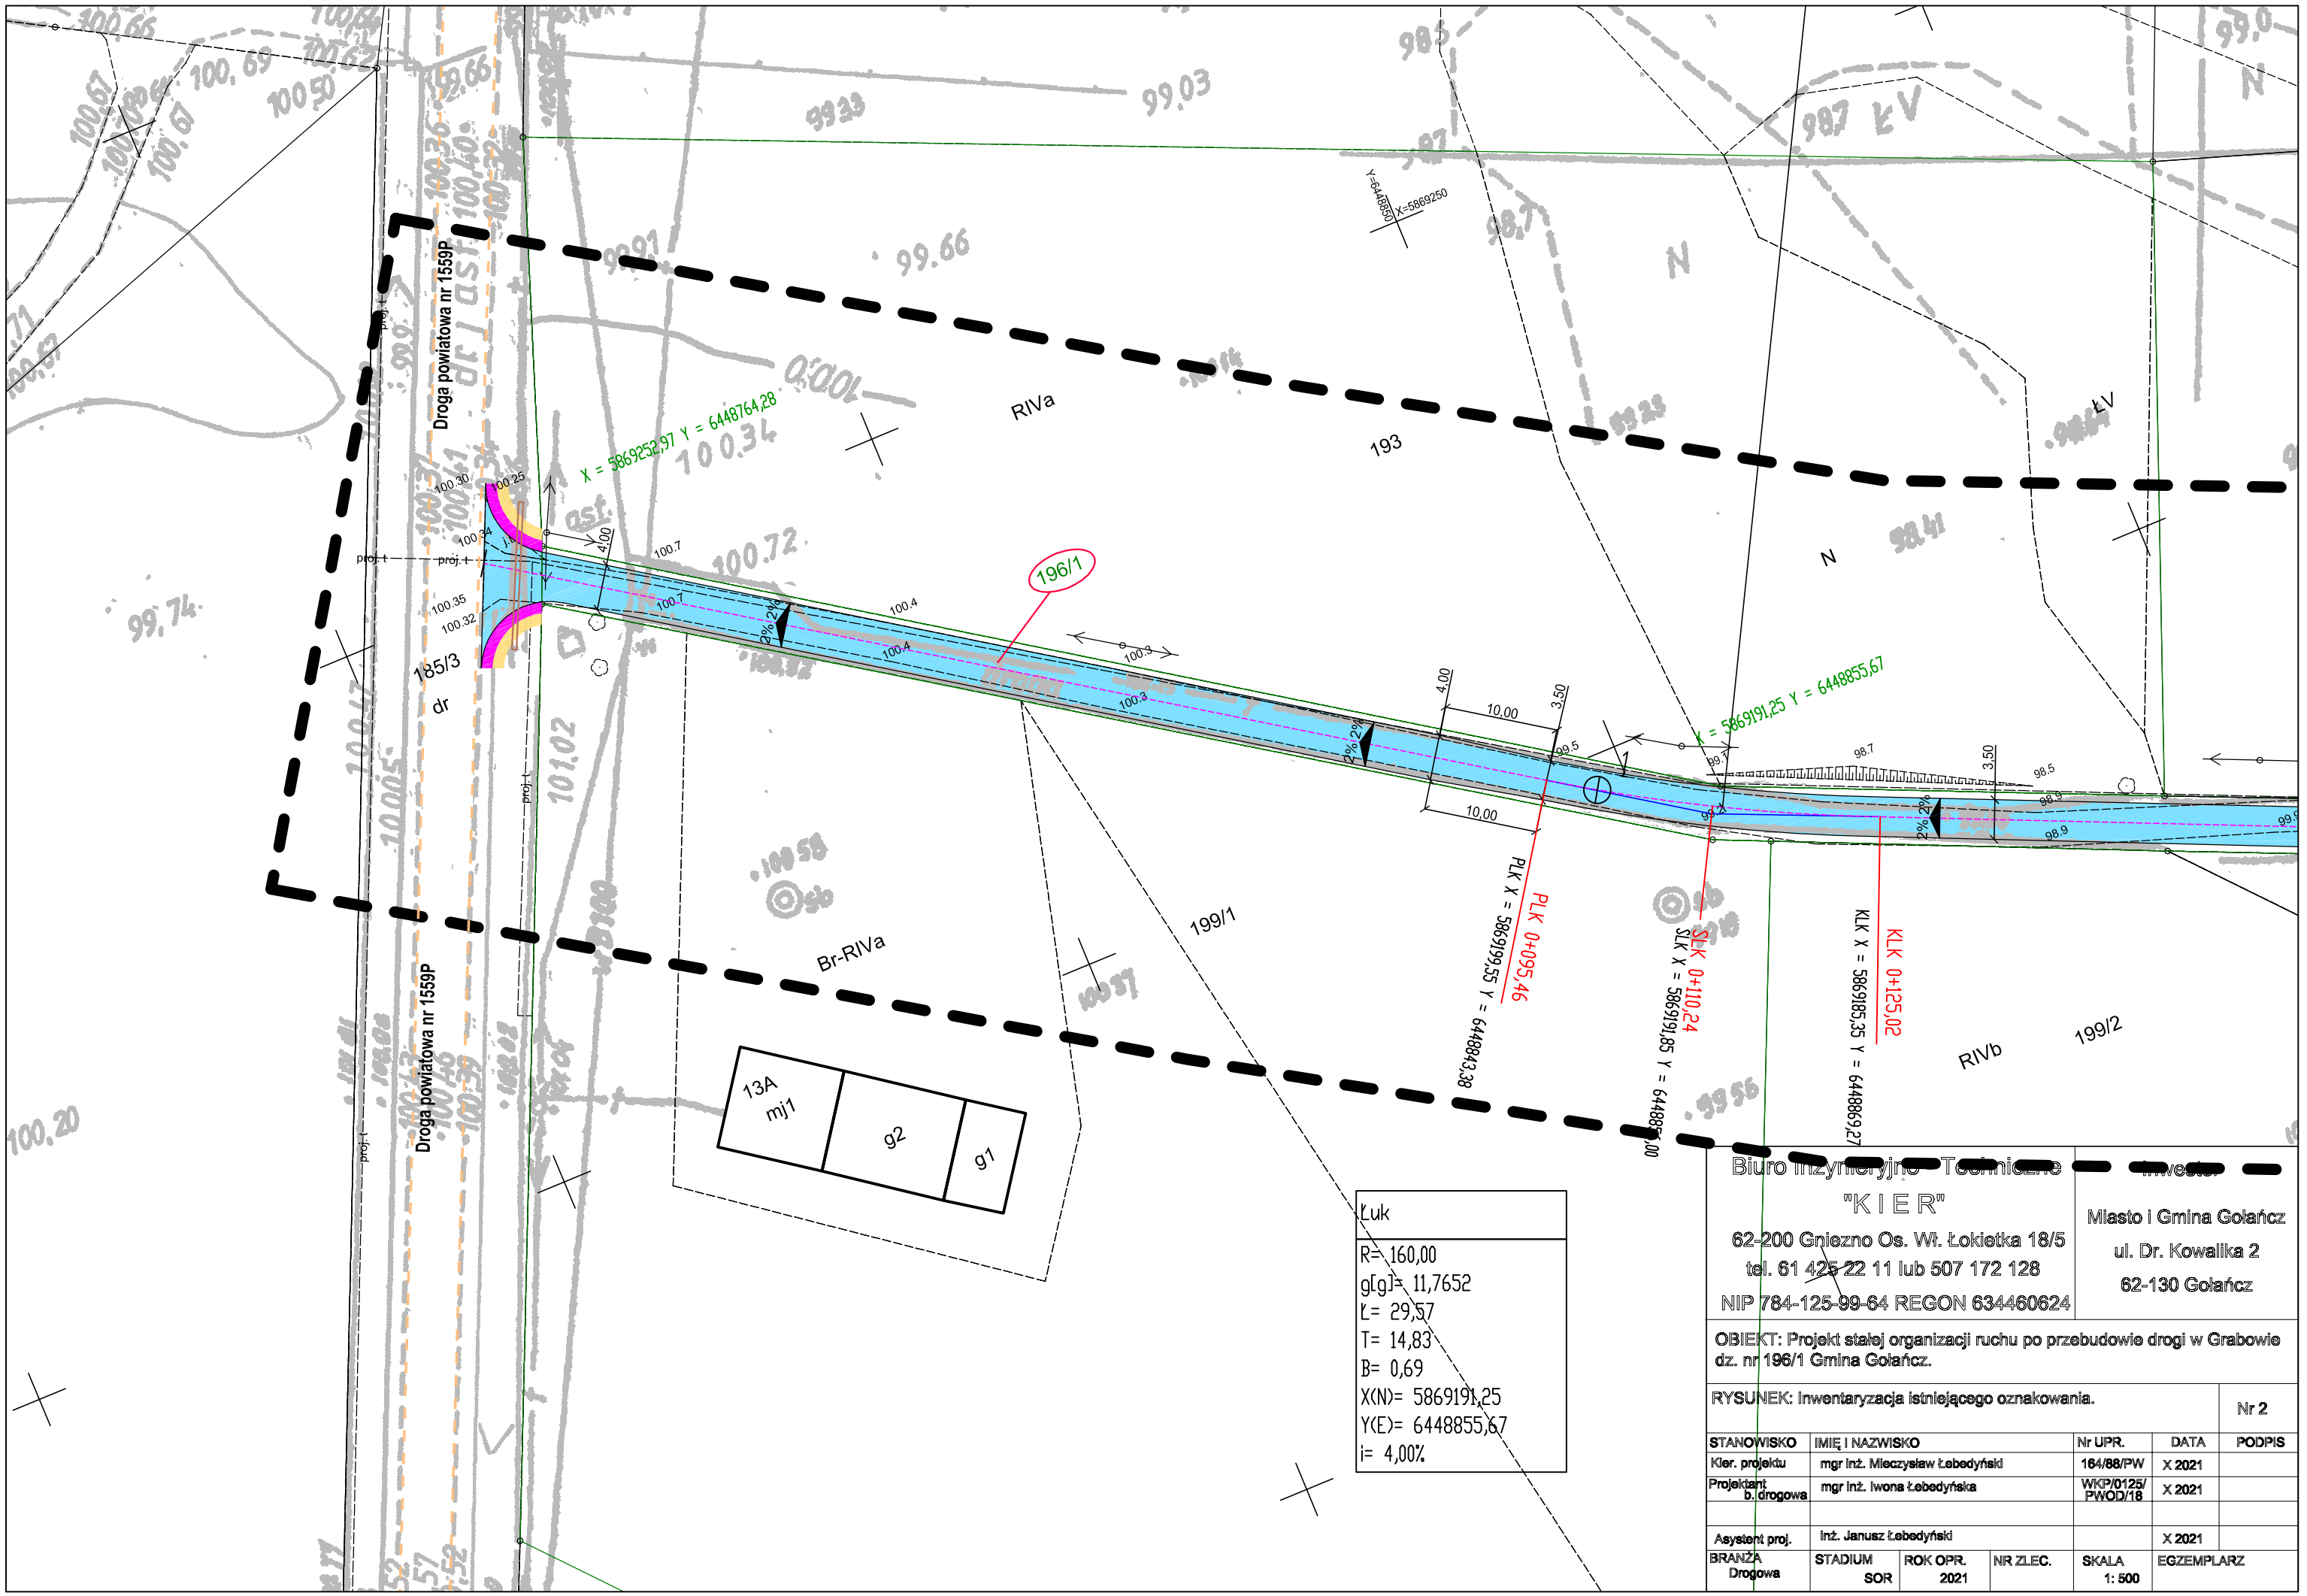

Biuro Inżynieryjno - Techniczne
"K I E R"
62-200 Gniezno Os. Wł. Łokietka 18/5
tel. 61 425 22 11 lub 507 172 128
NIP 784-125-99-64 REGON 634460624

Inwestor:
Miasto i Gmina Gołańcz
ul. Dr. Kowalika 2
62-130 Gołańcz

OBIEKT: Projekt stałej organizacji ruchu po przebudowie drogi w Grabowie dz. nr 196/1 Gmina Gołańcz.

RYSUNEK: Inwentaryzacja istniejącego oznakowania. Nr 2

STANOWISKO	IMIĘ I NAZWISKO	Nr UPR.	DATA	PODPIS
Kier. projektu	mgr inż. Mieczysław Łebedyński	164/88/PW	X 2021	
Projektant b. drogowa	mgr inż. Iwona Łebedyńska	WKP/0125/ PWOD/18	X 2021	
Asystent proj.	inż. Janusz Łebedyński		X 2021	

BRANŻA	STADIUM	ROK OPR.	NR ZLEC.	SKALA	EGZEMPLARZ
Drogowa	SOR	2021		1: 500	