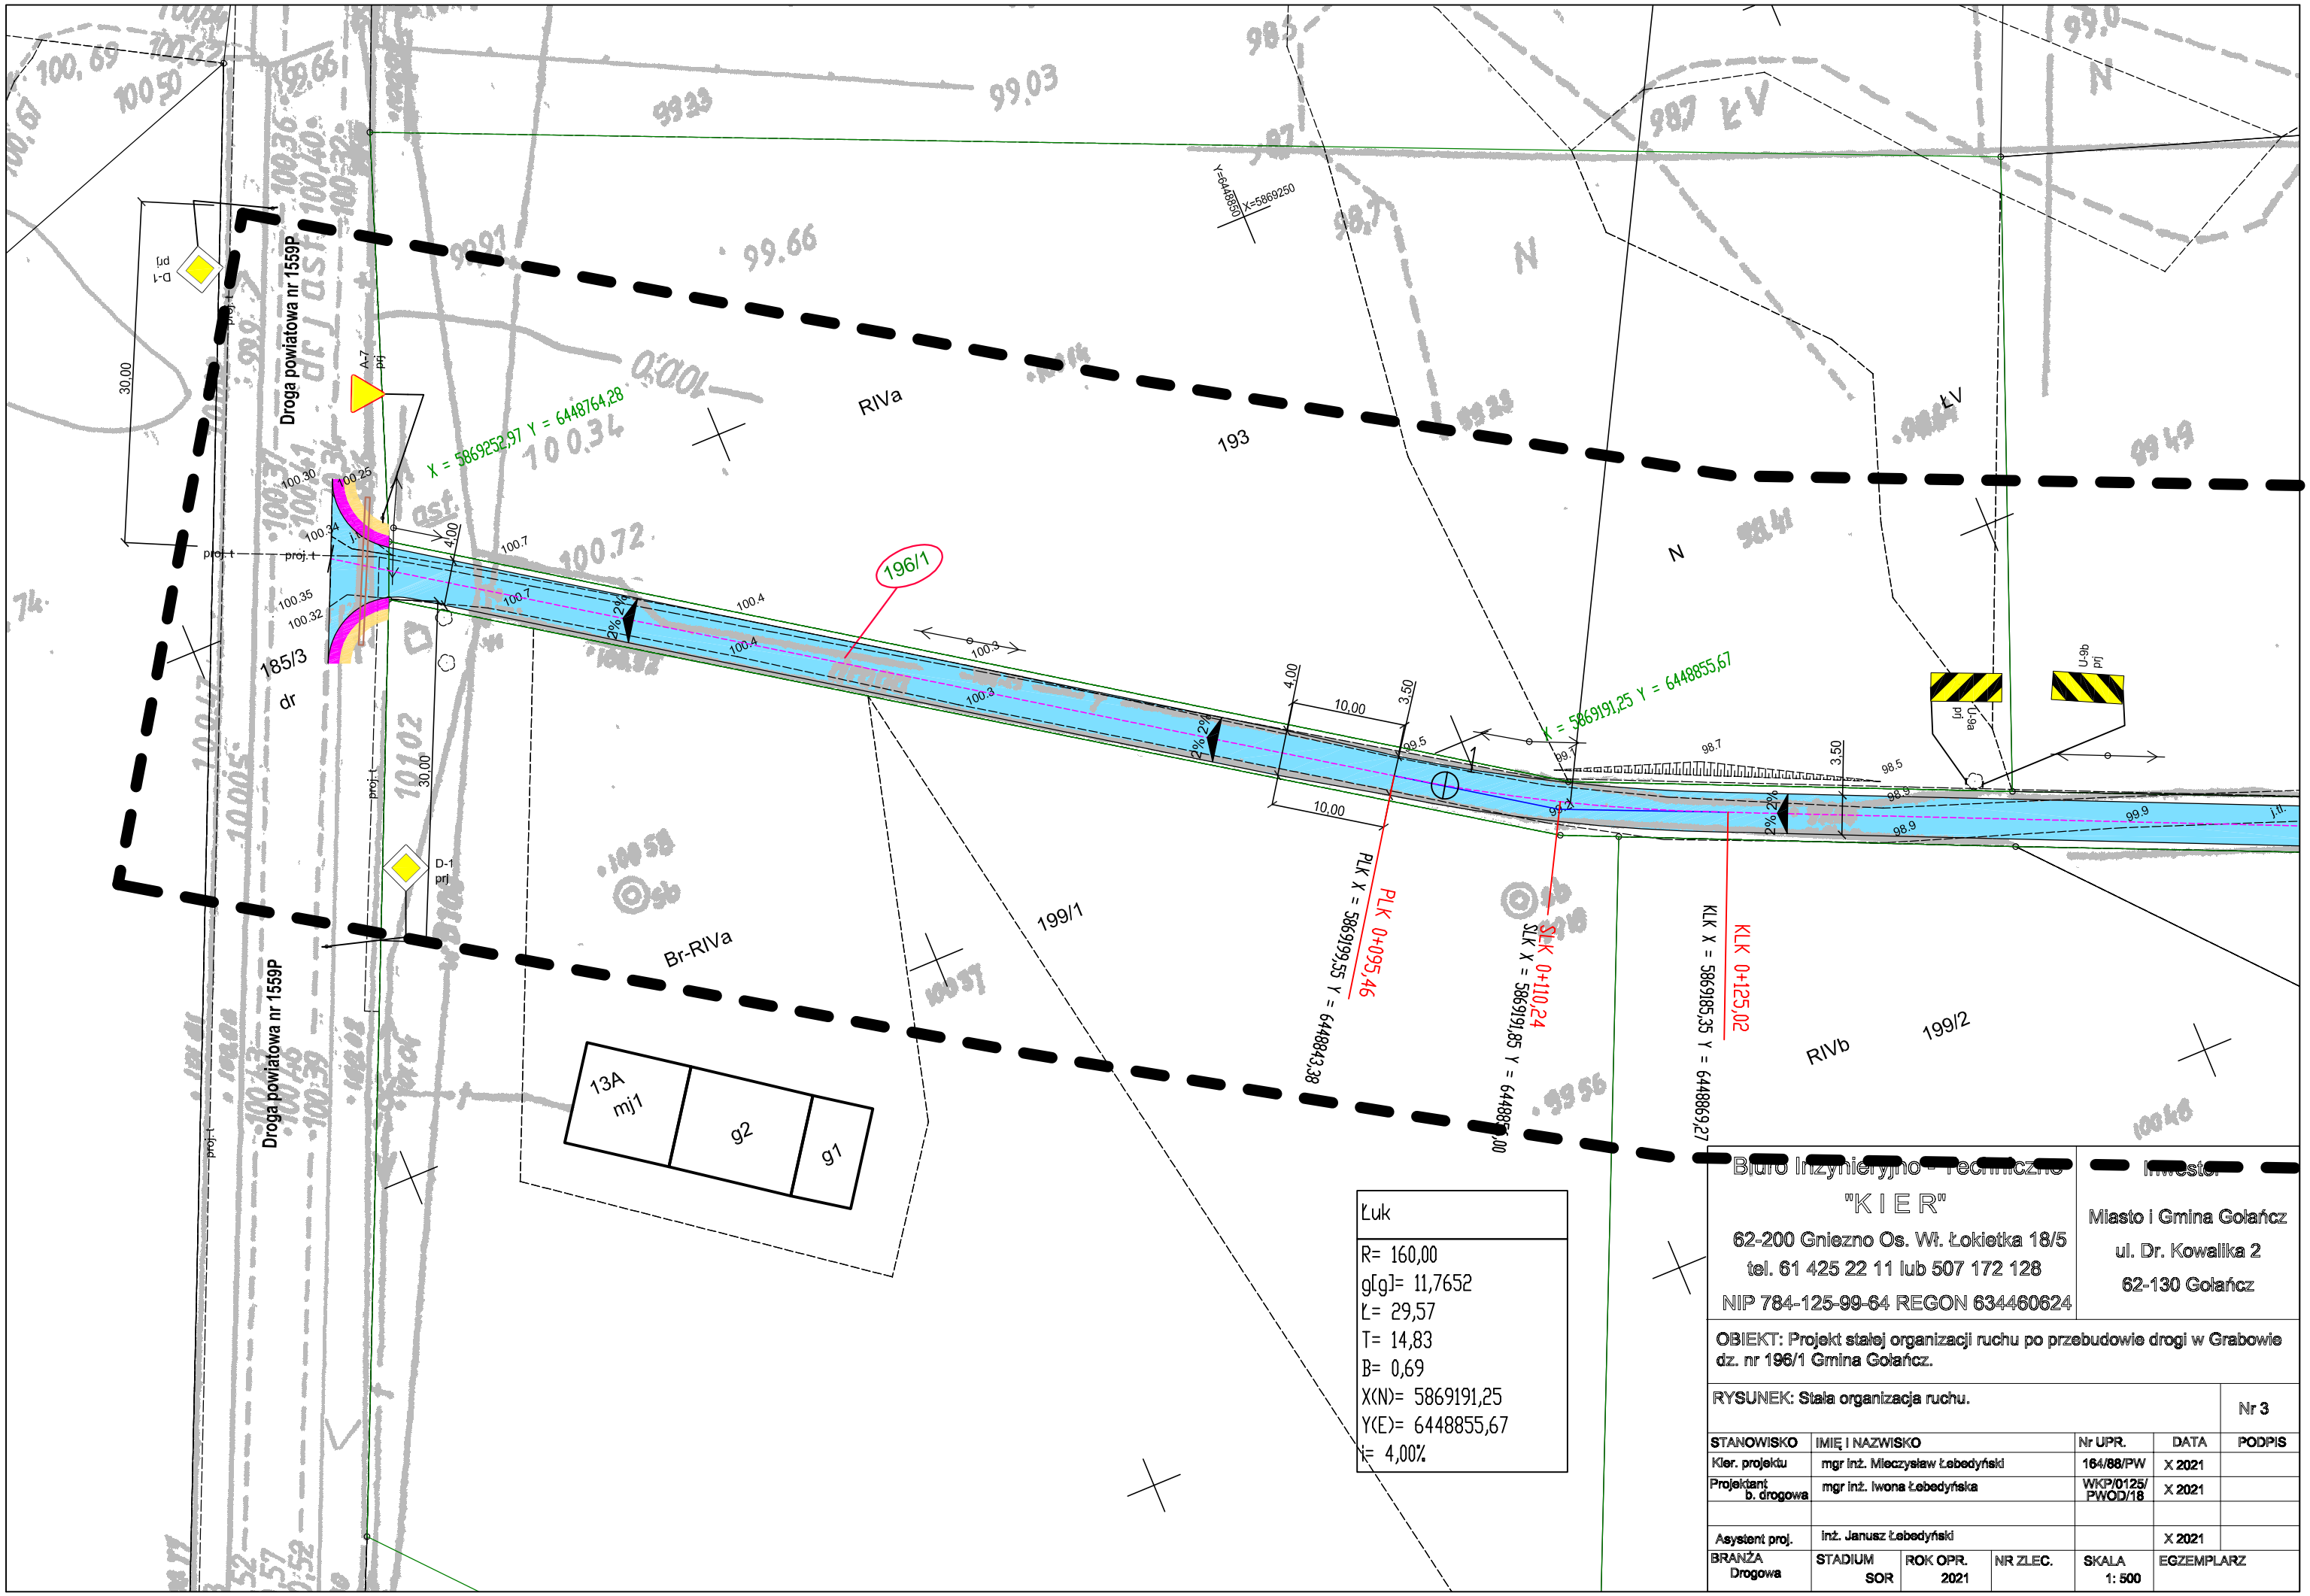


| Łuk |
|---|
| R= 160,00 |
| g[g]= 11,7652 |
| Ł= 29,57 |
| T= 14,83 |
| B= 0,69 |
| X(N)= 5869191,25 |
| Y(E)= 6448855,67 |
| i= 4,00% |

| Biuro Inżynieryjno - Techniczne "K I E R" | Inwestor |
|---|---|
| 62-200 Gniezno Os. Wł. Łokietka 18/5<br>tel. 61 425 22 11 lub 507 172 128<br>NIP 784-125-99-64 REGON 634460624 | Miasto i Gmina Gołańcz<br>ul. Dr. Kowalika 2<br>62-130 Gołańcz |

OBIEKT: Projekt stałej organizacji ruchu po przebudowie drogi w Grabowie dz. nr 196/1 Gmina Gołańcz.

RYSUNEK: Stała organizacja ruchu. Nr 3

| STANOWISKO | IMIĘ I NAZWISKO | Nr UPR. | DATA | PODPIS |
|---|---|---|---|---|
| Kier. projektu | mgr inż. Mieczysław Łebedyński | 164/88/PW | X 2021 | |
| Projektant b. drogowa | mgr inż. Iwona Łebedyńska | WKP/0125/ PWOD/18 | X 2021 | |
| | | | | |
| Asystent proj. | inż. Janusz Łebedyński | | X 2021 | |

| BRANŻA | STADIUM | ROK OPR. | NR ZLEC. | SKALA | EGZEMPLARZ |
|---|---|---|---|---|---|
| Drogowa | SOR | 2021 | | 1: 500 | |