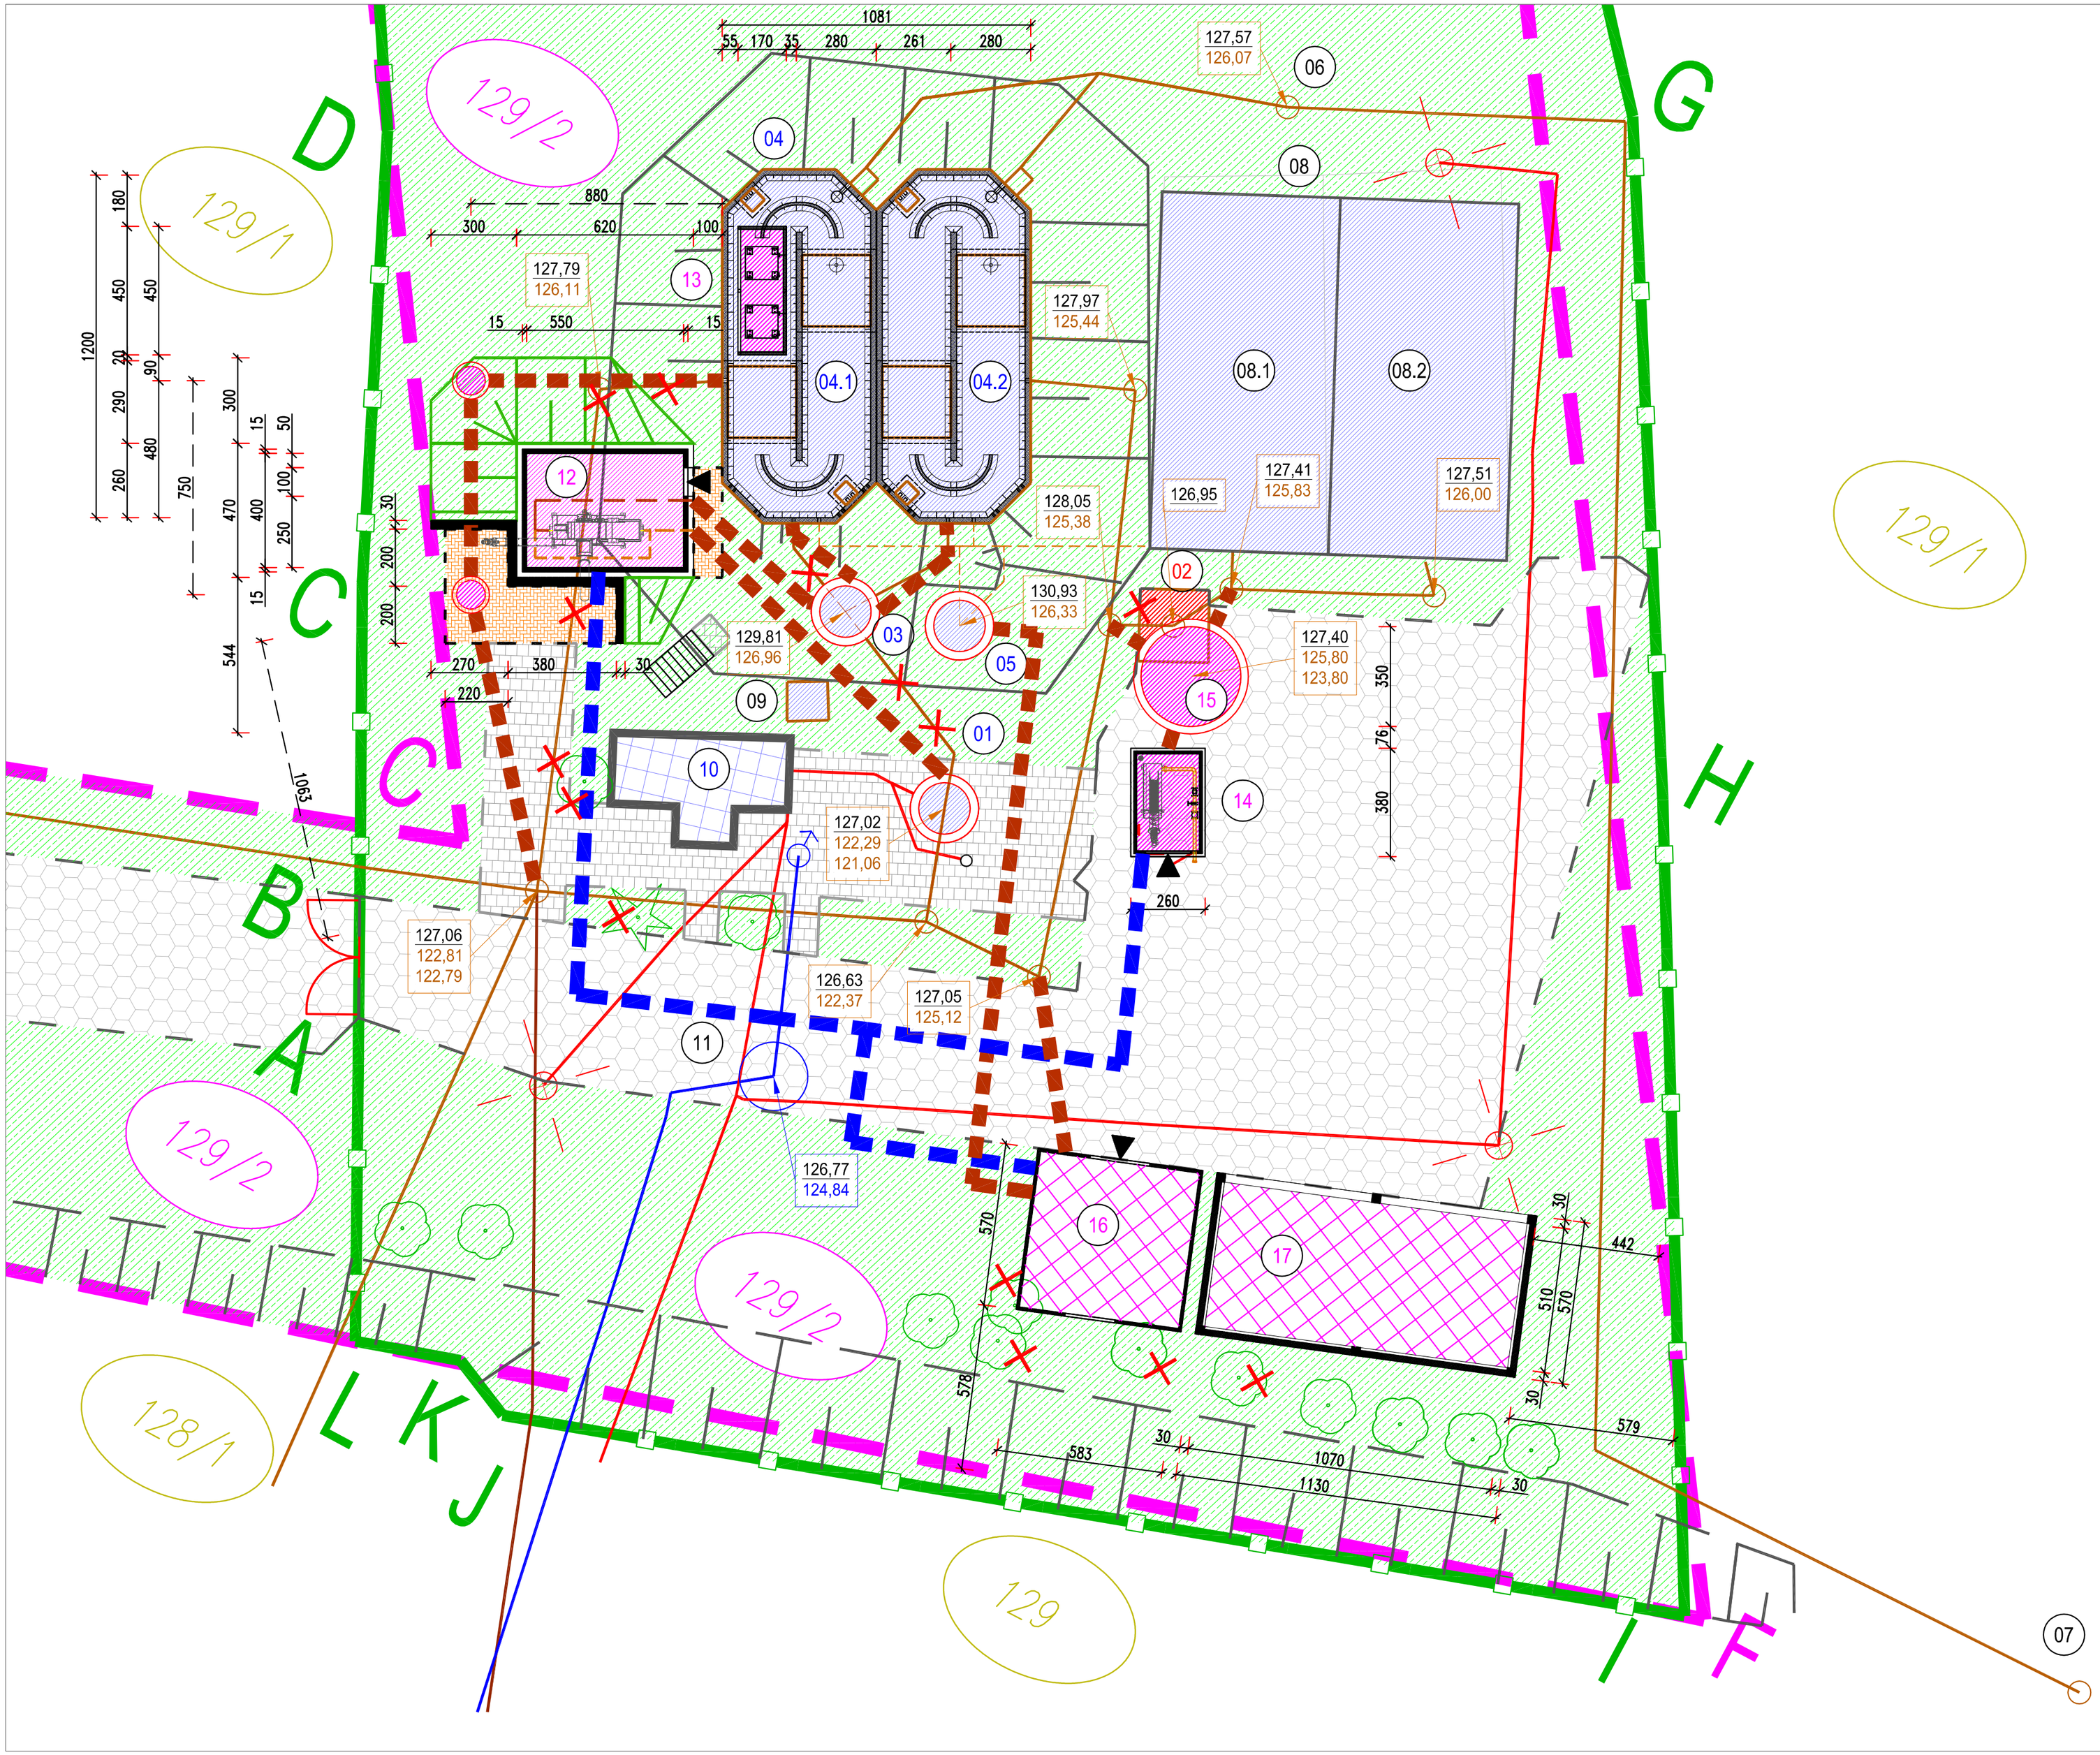

LEGENDA:

- A,B,....C,D – OBSZAR OPRAC. OCZYSZCZALNI
- A,B,....C,D – OGRODZENIE OCZYSZCZALNI
- – OBSZAR DZIAŁKI
- – GRANICA DZIAŁKI
- – BRAMA WJAZDOWA
- – OBIEKTY BUD. I BUDYNKI ISTNIEJĄCE
- – OBIEKTY BUD. I BUDYNKI PROJEKT.
- – ISTN. UTWARDZENIE
- – ISTN. UTWARDZENIE – CHODNIKI

UZBROJENIE PROJEKTOWANE:

- – PROJ. KAN. SANANITARNA
- – PROJ. R. WODOCIAGOWE
- – ISTN. KAN. SANANITARNA
- – ISTN. R. WODOCIAGOWE
- – ISTN. K. ELEKTROENERGETYCZNE

OBIEKTY OCZYSZCZALNI ŚCIEKÓW:

01 – ISTN. PRZEPOMPOWNIA ŚCIEKÓW SUROWYCH
02 – ISTN. PUNKT ZLEWNY ŚCIEKÓW Z SZAMB
03 – ISTN. KOMORA ROZDZIAŁU ŚCIEKÓW
04 – ISTN. REAKTOR BIOLOGICZNY
04.1 – ISTN. REAKTOR BIOLOGICZNY – KOMORA 1
04.2 – ISTN. REAKTOR BIOLOGICZNY – KOMORA 2
05 – ISTN. ZAGĘSZCZACZ OSADU NADMIERNEGO
06 – ISTN. KOMORA POMIAROWA ŚCIEKÓW OCZYSZCZ.
07 – ISTN. WYLOT ŚCIEKÓW OCZYSZCZONYCH
08 – ISTN. POLETKA OSADOWE
08.1 – ISTN. POLETKO OSADOWE NR1
08.2 – ISTN. POLETKO OSADOWE NR2
09 – ISTN. ZBIORNIK KOAGULANTU PIX
10 – ISTN. STEROWNIA OCZYSZCZALNI
11 – ISTN. STUDNIA WODOMIERZOWA
12 – PROJ. KONTENER KRATOPIASKOWNIKA
13 – PROJ. DMUCHAWY W OBUDOWIE ZEWNĘTRZNEJ
14 – PROJ. KONTENEROWY PUNKT ZLEWNY ŚCIEKÓW DOWOŻONYCH
15 – PROJ. ZBIORNIK BUFOROWY ŚC. DOWOŻONYCH
16 – PROJ. BUDYNEK KONTENEROWY PRASY OSADU
17 – PROJ. WIATA MAGAZYNOWANIA OSADÓW

OBIEKTY OBJĘTE OPRACOWANIEM:

01 – ISTN. PRZEPOMPOWNIA ŚCIEKÓW SUROWYCH
04 – ISTN. REAKTOR BIOLOGICZNY
04.1 – ISTN. OSADNIK WTÓRNY – KOMORA 1
04.2 – ISTN. OSADNIK WTÓRNY – KOMORA 2
05 – ISTN. ZAGĘSZCZACZ OSADU NADMIERNEGO
10 – ISTN. STEROWNIA OCZYSZCZALNI
12 – PROJ. KONTENER KRATOPIASKOWNIKA
13 – PROJ. DMUCHAWY W OBUDOWIE ZEWNĘTRZNEJ
14 – PROJ. KONTENEROWY PUNKT ZLEWNY ŚCIEKÓW DOWOŻONYCH
15 – PROJ. ZBIORNIK BUFOROWY ŚC. DOWOŻONYCH
16 – PROJ. BUDYNEK KONTENEROWY PRASY OSADU
17 – PROJ. WIATA MAGAZYNOWANIA OSADÓW

OBIEKTY DO ROZBIÓRKI:

02 – ISTN. PUNKT ZLEWNY ŚCIEKÓW Z SZAMB

ADRES I NAZWA PROJEKTU: REMONT I ROZBUDOWA GMINNEJ OCZYSZCZALNI ŚCIEKÓW WE WSI MIELNIKI

Dz.geod.nr
- 129/2 - obr. Mielniki (0015);
- jedn. ewid. Korycin Gmina (201103_2);

m. Mielniki, poczta 16-140 Mielniki,
gm. Korycin; pow. Sokólski;
woj. Podlaskie

FIRMA PROJEKTOWA: [illegible]

ADRES I NAZWA INWESTORA: GMINA KORYCIN
UL. KNYSZYŃSKA 2A,
16-140 KORYCIN

gm. Korycin,
pow. Sokólski,
woj. Podlaski,

NAZWA RYSUNKU: TEREN OCZYSZCZALNI ŚCIEKÓW – RZUT

NUMER RYSUNKU: S-01

NR PROJEKTU	SKALA	DATA	WERSJA
_140	1:150	01.05.2021	v.1

CEL PROJEKTU	FAZA PROJEKTU	ETAP PROJEKTU
pozwolenie budowlane	PROJEKT BUDOWLANY	...

BRANŻA: SANITARNA | INDEKS: PB | WERSJA PODKŁADU: Mapa zasadnicza z dnia 17.05.2021 r.

PROJEKTANT ZESPOŁU	TYTUŁ, IMIĘ I NAZWISKO	NR. UPRAWNIEŃ	SPECJALNOŚĆ	PODPIS
SANITARNA PROJEKTANT	mgr inż. JACEK ROSZCZYC	PDL/0054/ P00S/09	upr. bud. do proj. b/o w specj. inst. w zakr. sieci, inst. i urz. ciepl. went. gaz. wodoc. i kanal.	
SANITARNA SPRAWDZ.				