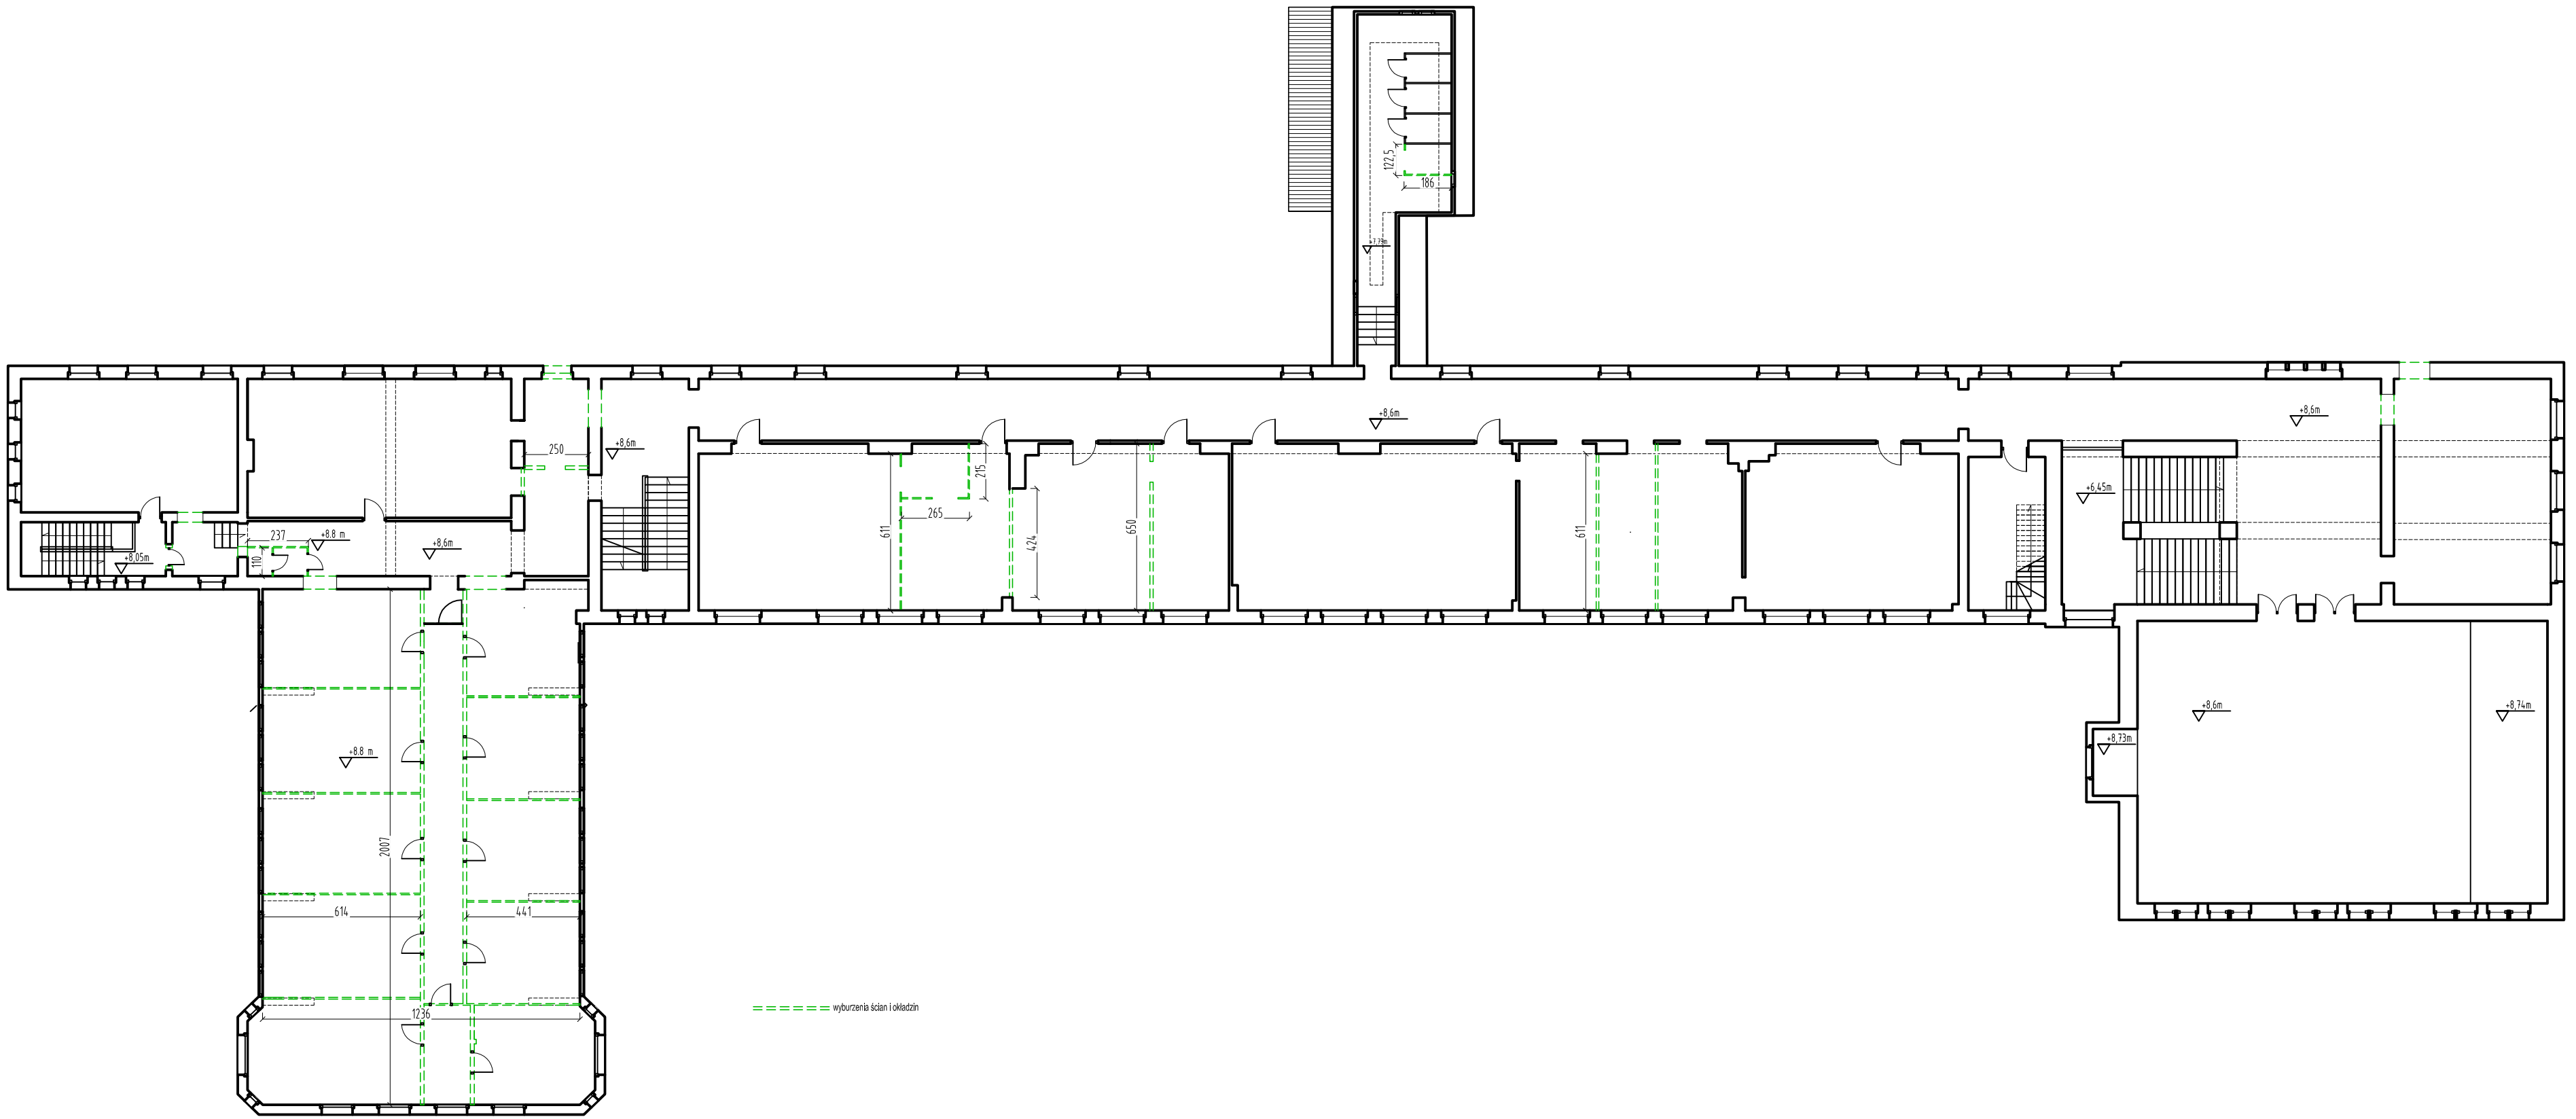

Nazwa inwestycji:	Przebudowa wnętrza budynku głównego przy ul. Sobieskiego 18 w Gdańsku	PROJEKT ALEKSANDRA BOBKIEWICZ 80-336 GDAŃSK UL. PAWŁA EDAŃCA 6A/8 NIP 584-159-39-00 REGON 220269430	
Adres inwestycji:	dz. nr 246/1 obr. 54 jedn. ewid. 2261011 Gdańsk		
Inwestor:	Politechnika Gdańska ul. Narutowicza 11/12 80-233 Gdańsk		
Opracowanie:	Projekt koncepcyjny	Data: marzec 2022	Skala: 1:200
Projektant:	mgr inż. arch. Aleksandra Bobkiewicz upr. bud. nr 179/Gd/01 w specjalności architektonicznej ; PO-0070	Podpis:	
Tytuł rysunku:	RZUT II PIĘTRA - ROBOTY ROZBIÓRKOWE	Rew: 00	Nr rysunku: R-4