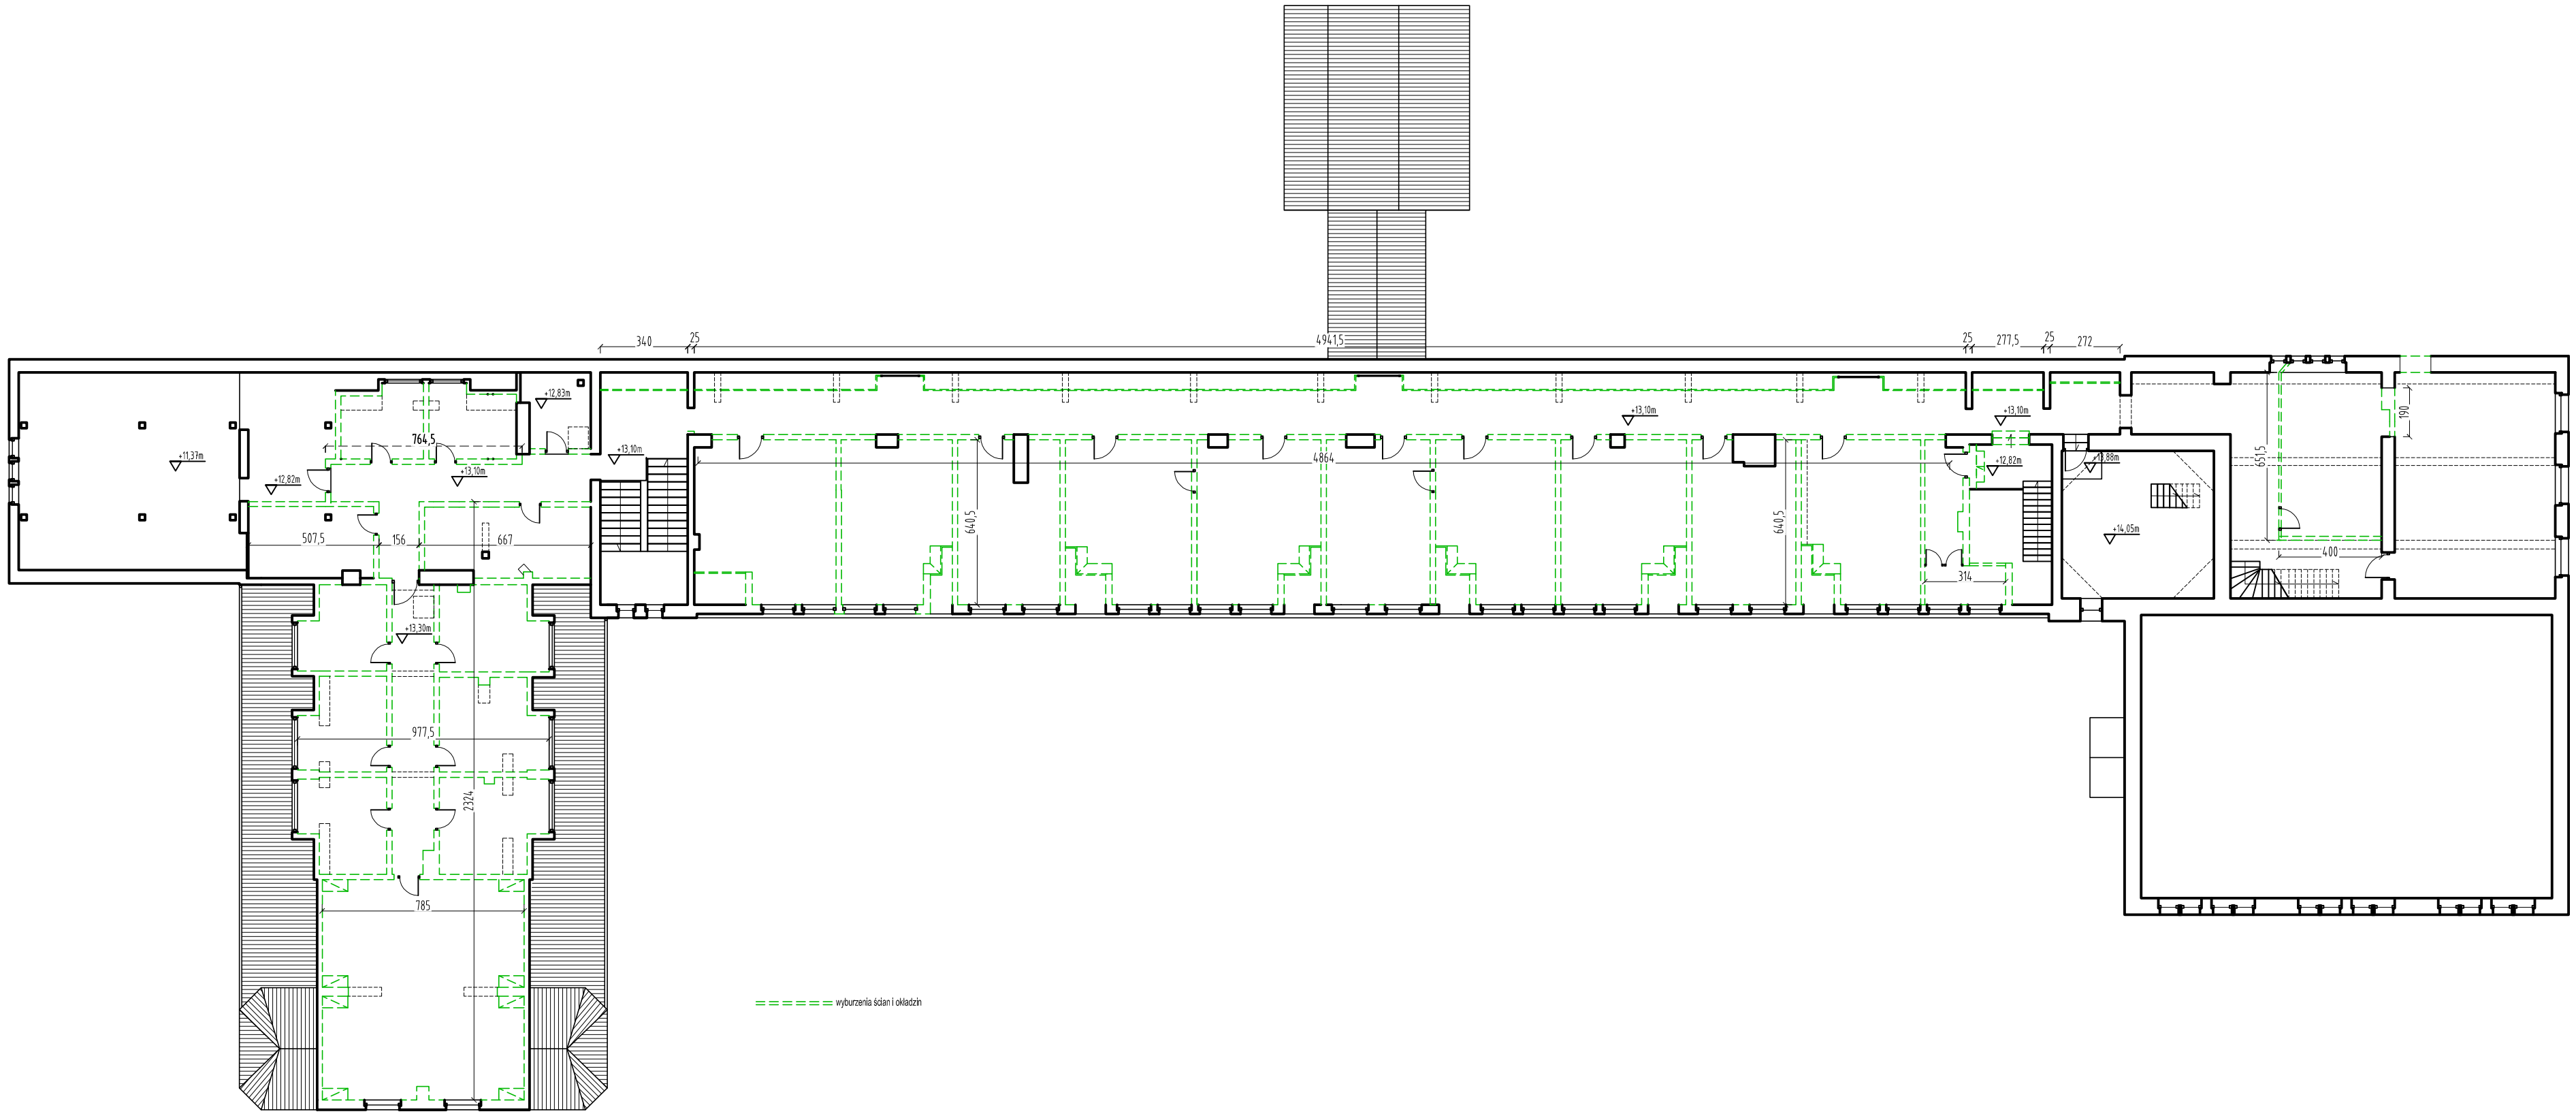


| | |
|---|---|
| Nazwa inwestycji: | Przebudowa wnętrza budynku głównego<br>przy ul. Sobieskiego 18 w Gdańsku |
| Adres inwestycji: | dz. nr 246/1 obr. 54 jedn. ewid. 2261011 Gdańsk |
| Inwestor: | Politechnika Gdańska<br>ul. Narutowicza 11/12 80-233 Gdańsk |
| Opracowanie: | Projekt koncepcyjny |
| Projektant: | mgr inż. arch. Aleksandra Bobkiewicz<br>upr. bud. nr 179/Gd/01 w specjalności architektonicznej ; PO-0070 |
| Tytuł rysunku: | RZUT III PIĘTRA - ROBOTY ROZBIÓRKOWE |


80-336 GDAŃSK
UL. PAWŁA GDAŃCA 6A/8
NIP 584-159-39-00
REGON 220269430
PROJEKT ALEKSANDRA BOBKIEWICZ


| | | | |
|---|---|---|---|
| Data: | marzec 2022 | Skala: | 1:200 |
| Podpis: | | Nr rysunku: | R-5 |
| Rew: | 00 | | |