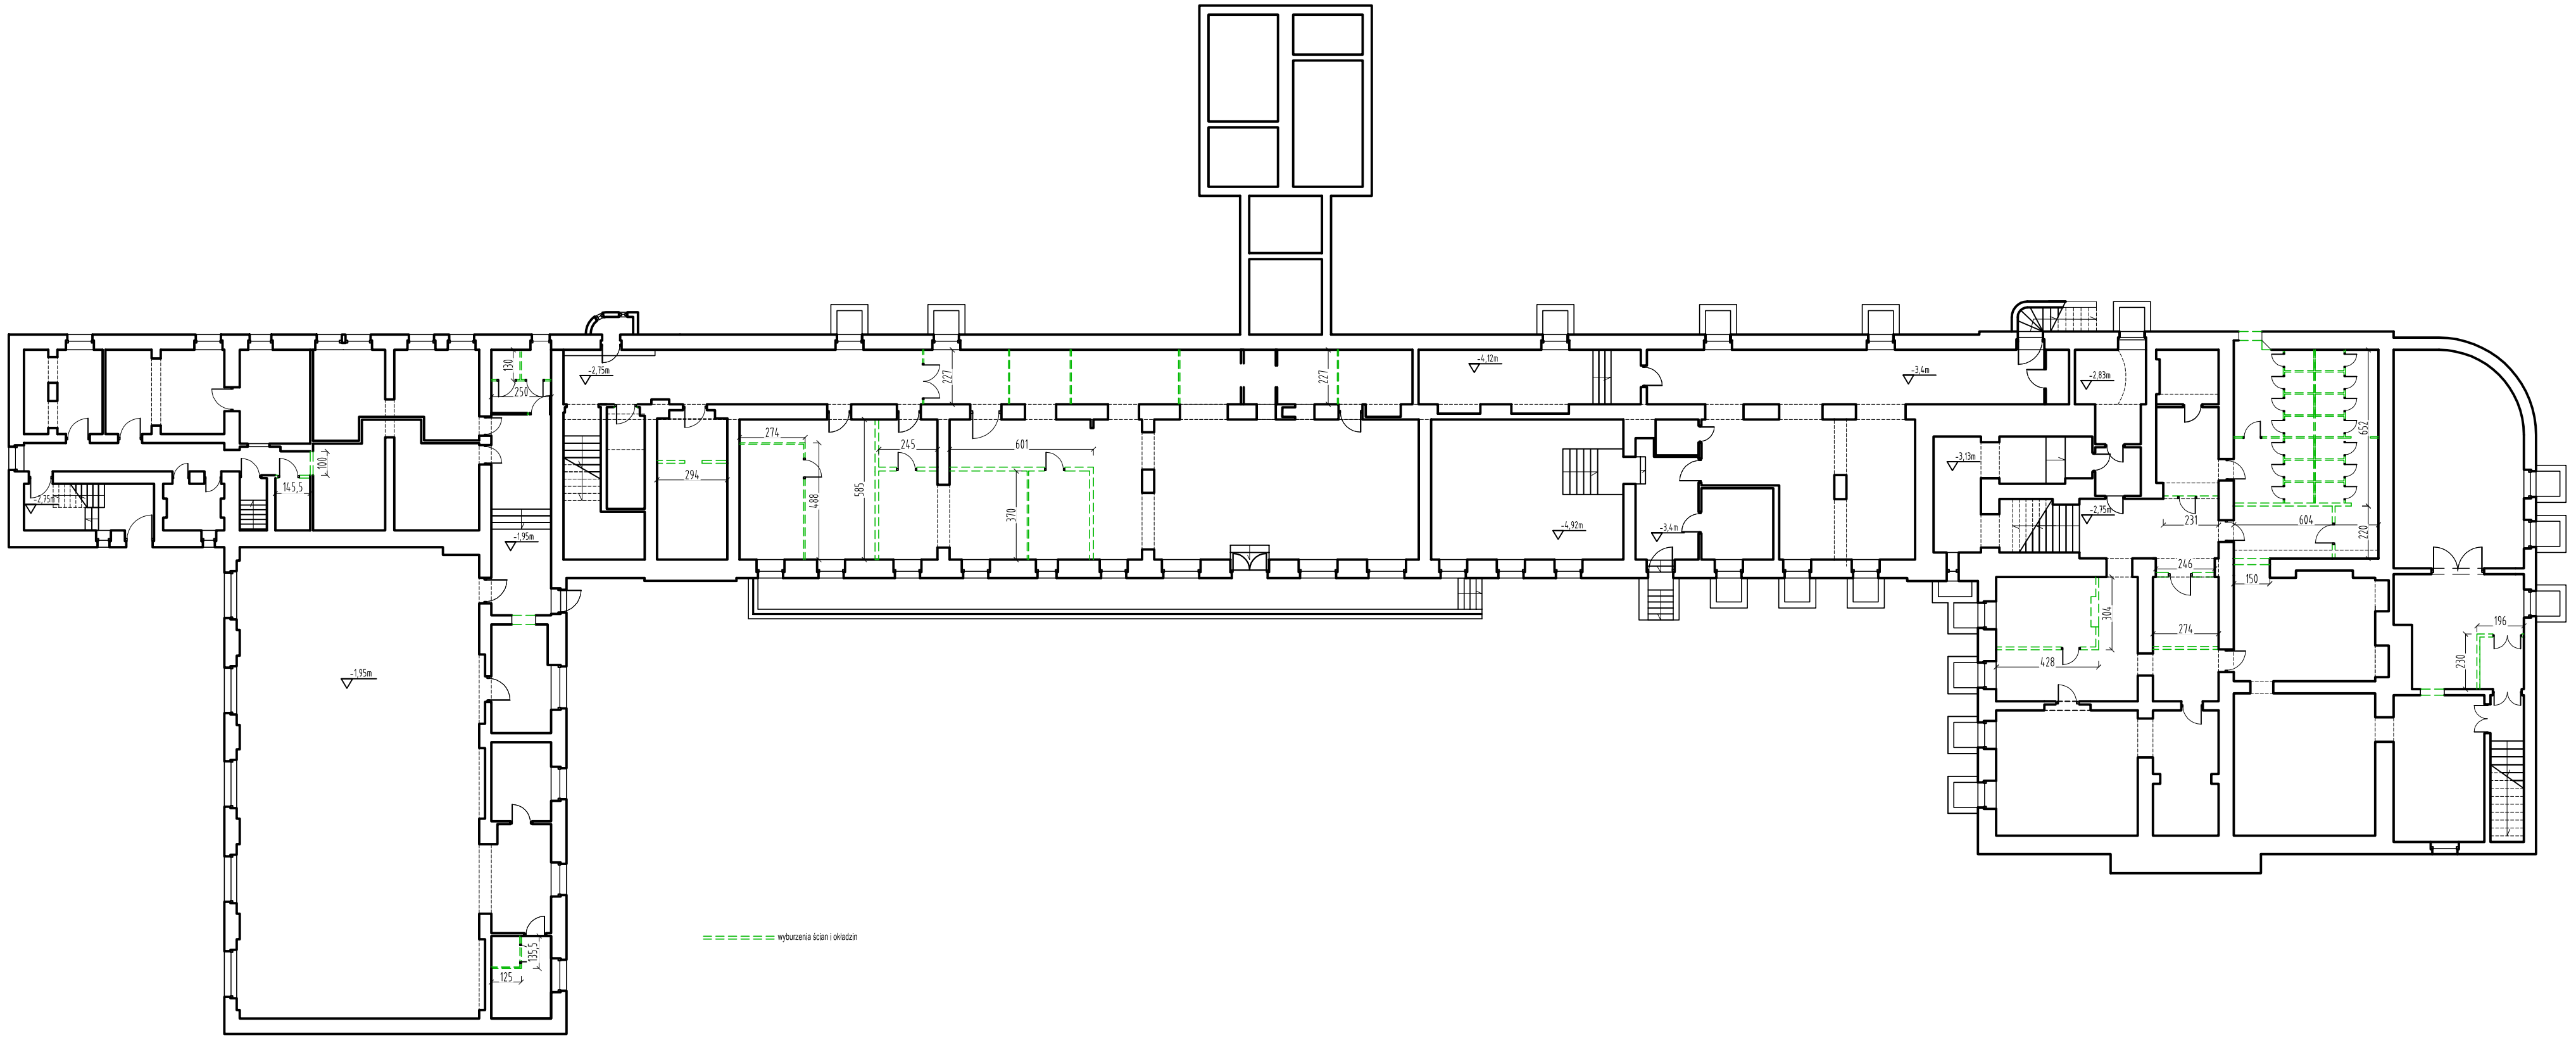

Nazwa inwestycji:	Przebudowa wnętrza budynku głównego przy ul. Sobieskiego 18 w Gdańsku
Adres inwestycji:	dz. nr 246/1 obr. 54 jedn. ewid. 2261011 Gdańsk
Inwestor:	Politechnika Gdańska ul. Narutowicza 11/12 80-233 Gdańsk
Opracowanie:	Projekt koncepcyjny
Projektant:	mgr inż. arch. Aleksandra Bobkiewicz upr. bud. nr 179/Gd/01 w specjalności architektonicznej ; PO-0070
Tytuł rysunku:	RZUT PRZYZIEMIA - ROBOTY ROZBIÓRKOWE

PROJEKT ALEKSANDRA BOBKIEWICZ
80-336 GDAŃSK
UL. PAWŁA EDAŃCA 6A/8
NIP 584-159-39-00
REGON 220269430

Data:	marzec 2022	Skala:	1:200
Podpis:		Nr rysunku:	R-1
Rew:	00		