

LEGENDA


- Krawężnik jezdni
- Krawężnik poboczny
- Granice działek ewidencyjnych
- Krawężnik betonowy 15x30 cm, h=+10 cm
- Krawężnik betonowy 15x22 cm, h=+3 cm
- Opornik betonowy 12x25 cm, h=0 cm
- Obrzeże betonowe 8x30 cm, h=0 cm
- Palisada betonowa 8x50 cm, h=0 cm

- Nawierzchnia jezdni - beton asfaltowy
- Nawierzchnia zjazdów - kostka brukowa betonowa
- Nawierzchnia chodnika - kostka brukowa betonowa
- Nawierzchnia jezdni - kostka brukowa betonowa
- Pas zieleni
- Pobożce gruntowe
- Pobożce utwardzone
- Drzewa przeznaczone do wycinki
- Nasadzenia zastępcze

W2	
300,00	R [m]
2,43	g [°]
2,7040	g [g]
12,74	L [m]
6,37	T [m]
0,07	B [m]

W3	
300,00	R [m]
8,49	g [°]
9,4314	g [g]
44,44	L [m]
22,26	T [m]
0,82	B [m]

W4	
00,00	R [m]
55,56	g [°]
100,00	g [g]
2,26	L [m]
1,47	T [m]
0,00	B [m]

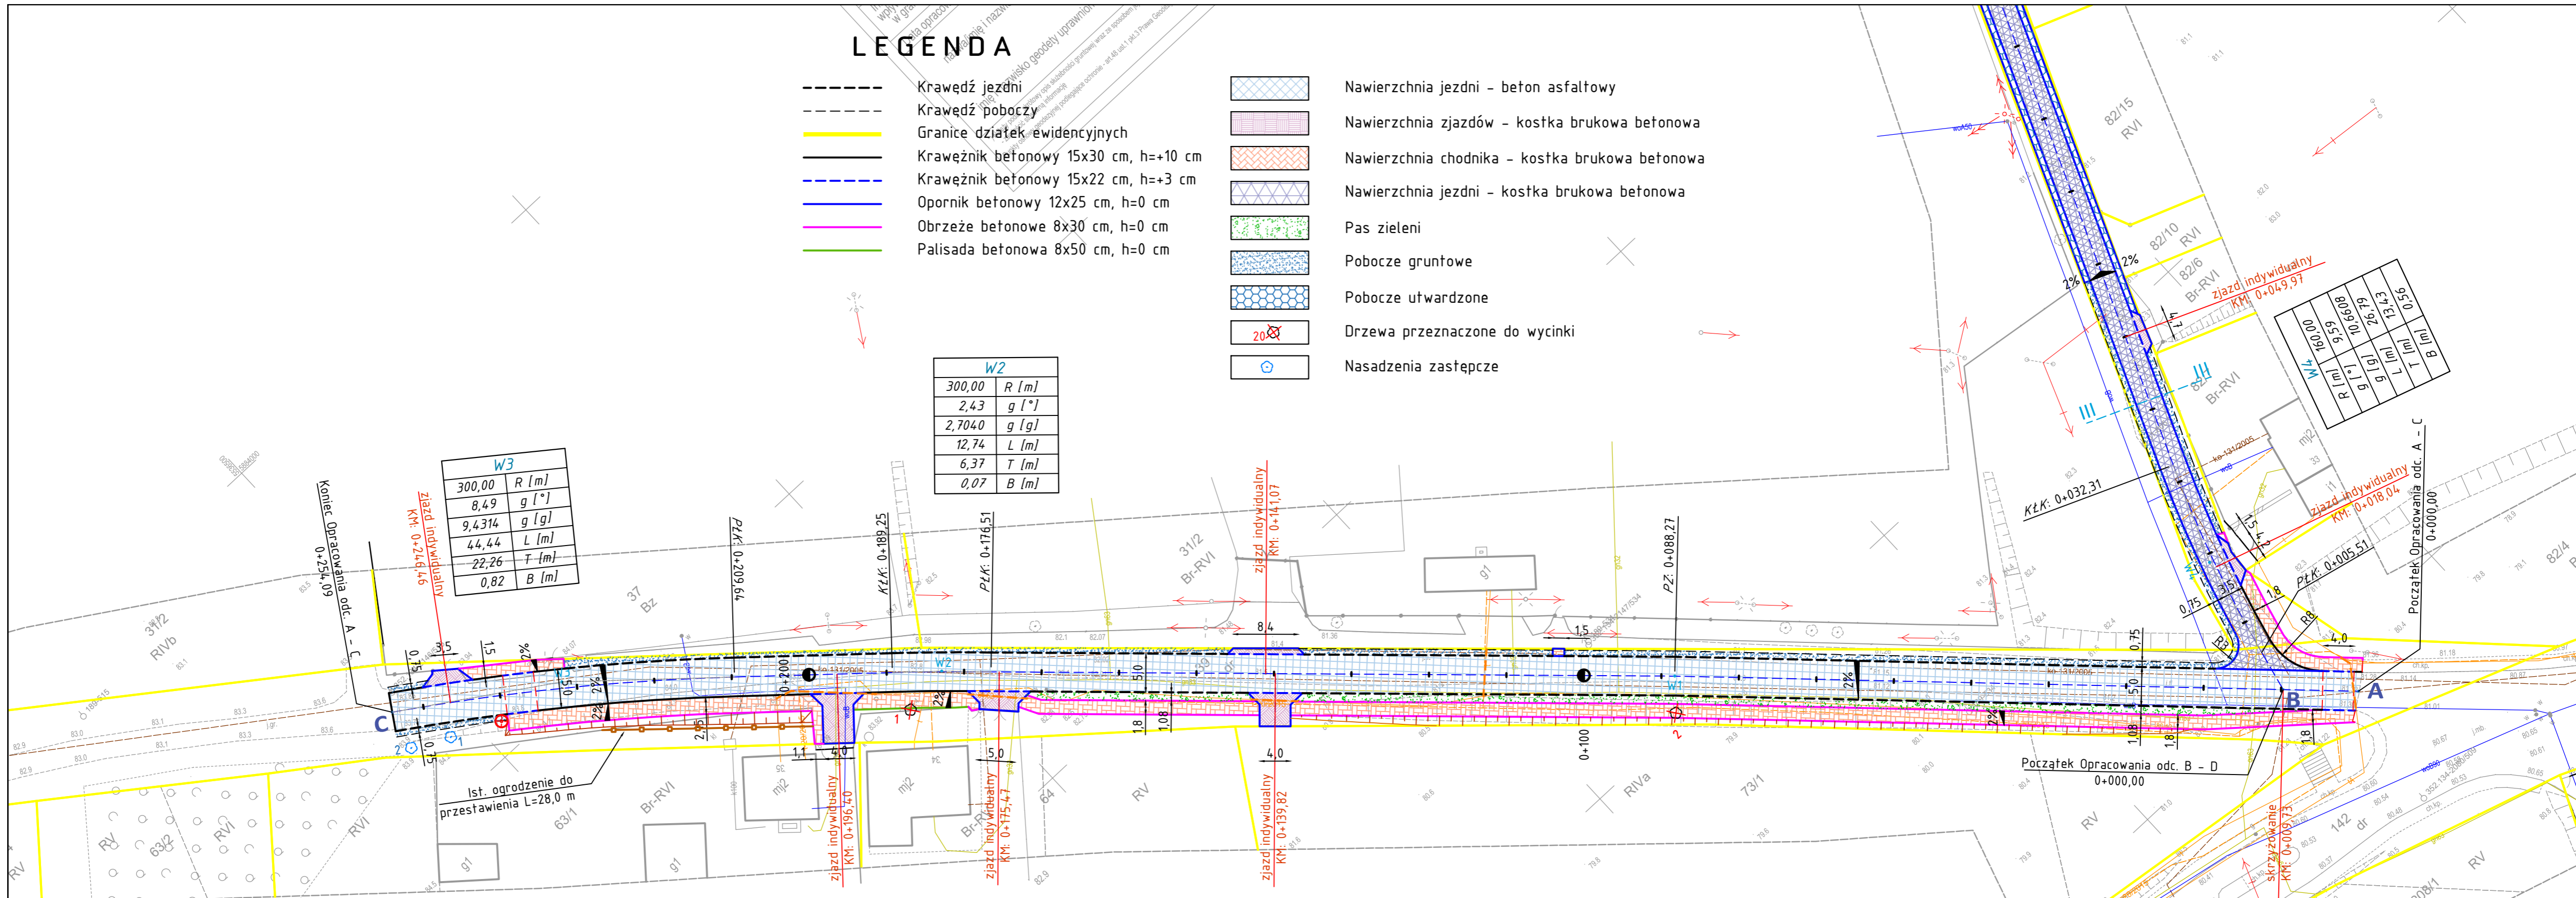

	CIVIL PLAN Biuro Projektowe Magdalena Karluk ul. Wojska Polskiego 59c/14, 72-200 Nowogard	
	Temat: Budowa drogi kategorii gminnej w miejscowości Objezierze, gm. Krzęcin	
Projektował:	mgr inż. Kamil Karluk upr. nr ZAP/0022/PWBD/17	rys. nr 1
		skala 1:500
		Październik 2022 r.