Wycinek mapy zasadniczej

Skala 1:1000

Gmina : Winnica , Obręb : Smogorzewo Włościańskie

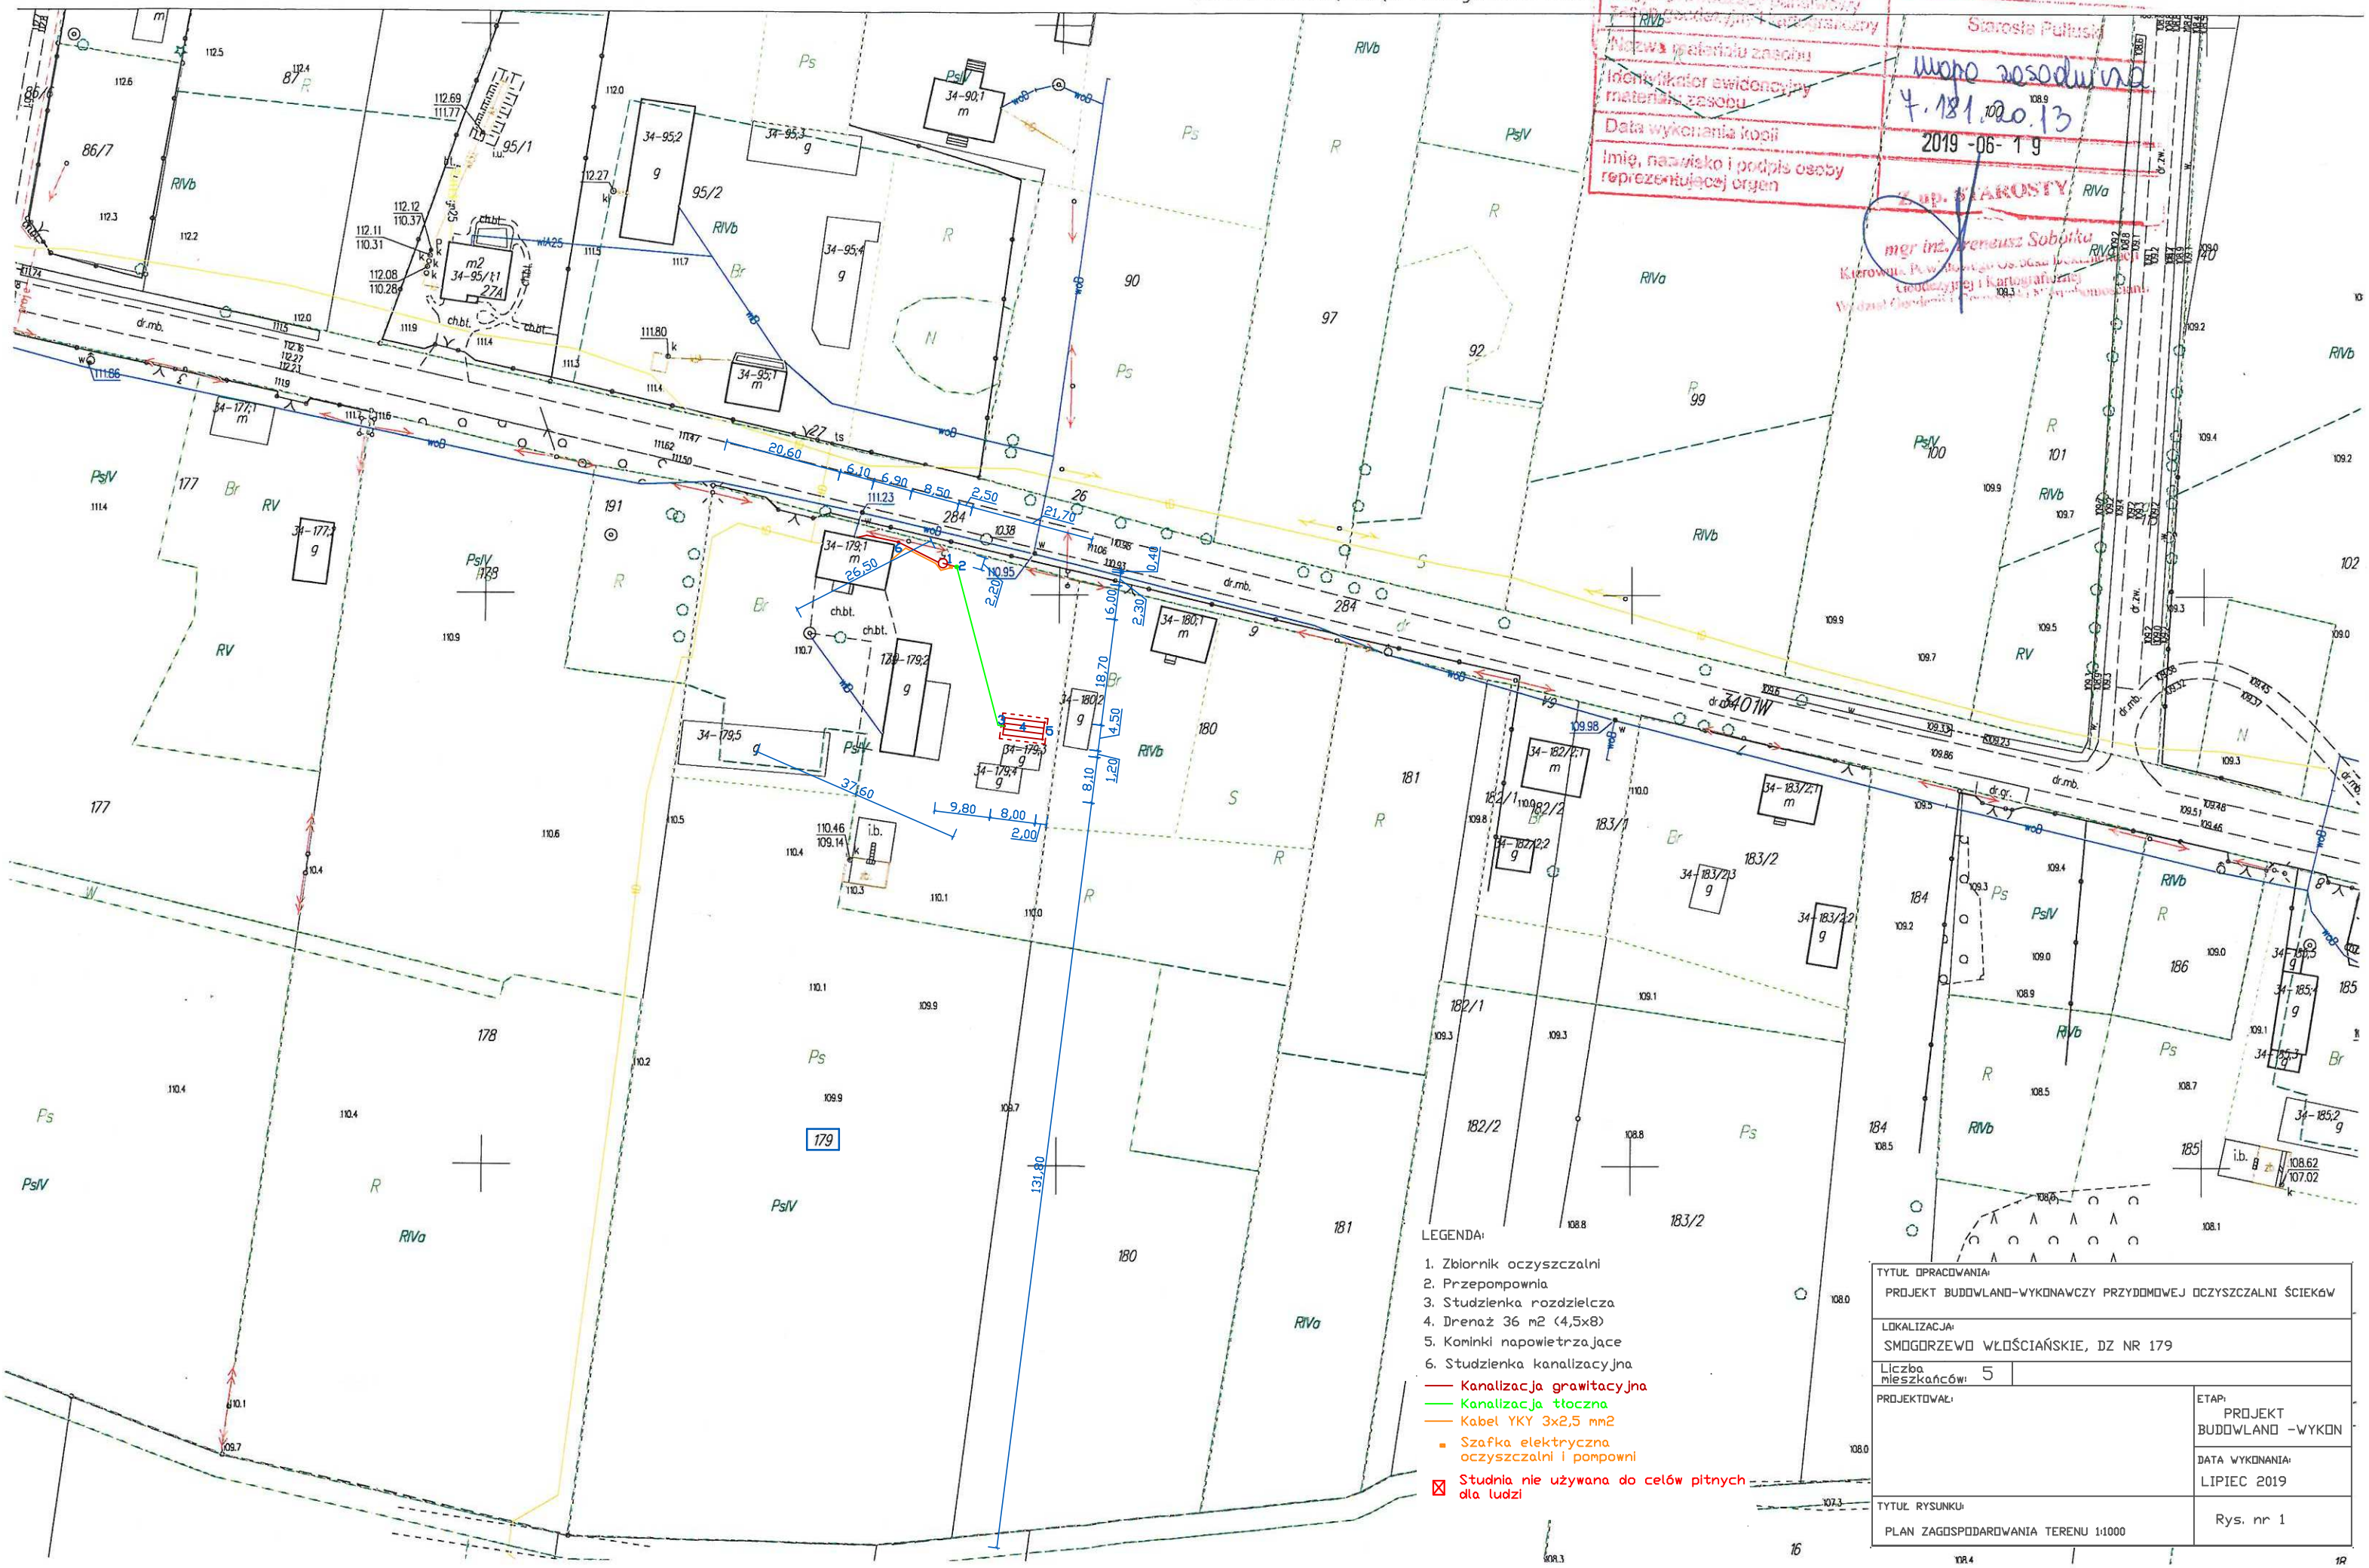

LEGENDA:

1. Zbiornik oczyszczalni
2. Przepompownia
3. Studzienka rozdzielcza
4. Drenaż 36 m2 (4,5x8)
5. Kominki napowietrzające
6. Studzienka kanalizacyjna

Kanalizacja grawitacyjna

Kanalizacja tłoczna

Kabel YKY 3x2,5 mm2

Szafka elektryczna oczyszczalni i pompowni

Studnia nie używana do celów pitnych dla ludzi

TYTUŁ OPRACOWANIA: PROJEKT BUDOWLANO-WYKONAWCZY PRZYDOMOWEJ OCZYSZCZALNI ŚCIEKÓW	
LOKALIZACJA: SMOGORZEWO WŁOŚCIAŃSKIE, DZ NR 179	
Liczba mieszkańców: 5	
PROJEKTOWAŁ:	ETAP: PROJEKT BUDOWLANO -WYKON
	DATA WYKONANIA: LIPIEC 2019
TYTUŁ RYSUNKU: PLAN ZAGOSPODAROWANIA TERENU 1:1000	Rys. nr 1