


- pomiaru wykonano w stanie wykończonym
- część ścian zewnętrznych ocieplona od wewnątrz - szacunkowa grubość izolacji od 5 do 15cm

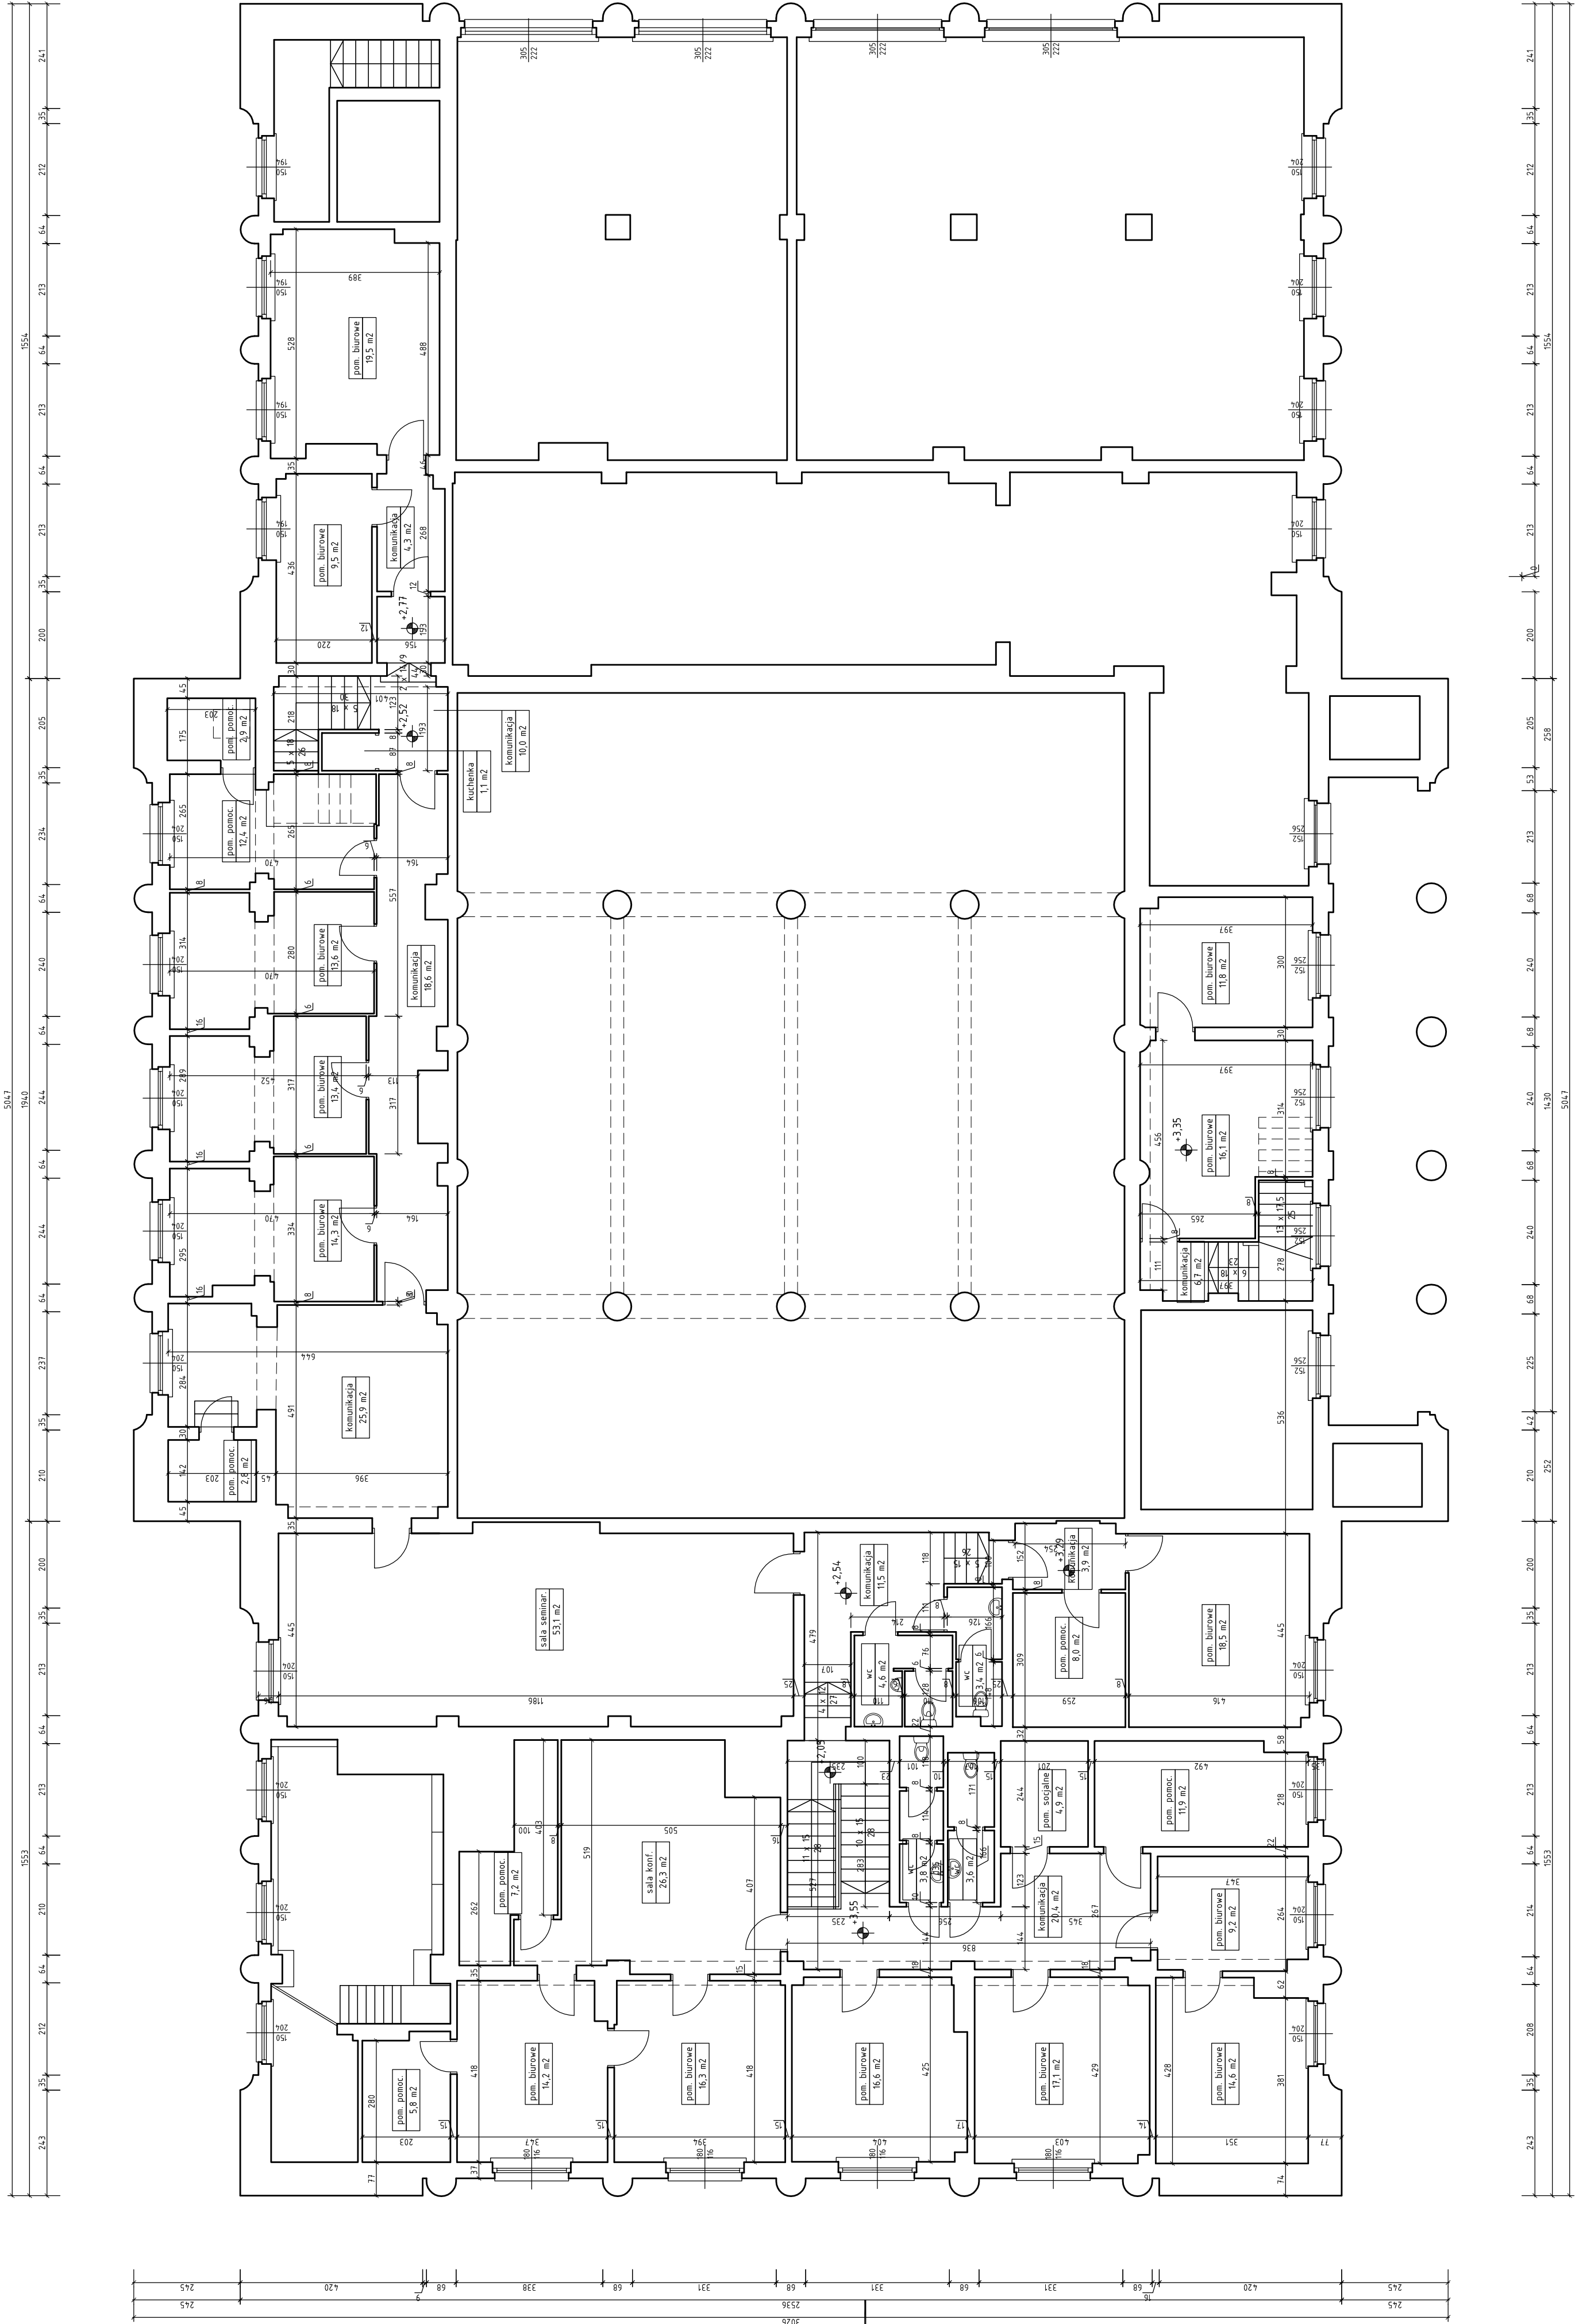

BUDYNEK DYDAKTYCZNY
JUL. PARKOWA 2, POZNAŃ

MEDYCZNY IM. KAROLA MARCINKOWSKIEGO
ul. Fredry 10, 61-701 Poznań

RZUT PIĘTRA

MAS. ARCH ul. Katowicka 45/29 61-131 Poznań	projektant		mgr inż. arch. Adam Sparyśki ul. WP-01A/00K/15B/9/2007		nr rysunku 13
	branża	skala	data		
	INWENTARYZACJA BUDOWLANA	1:100	07/2015		