


Profil – 1KDD

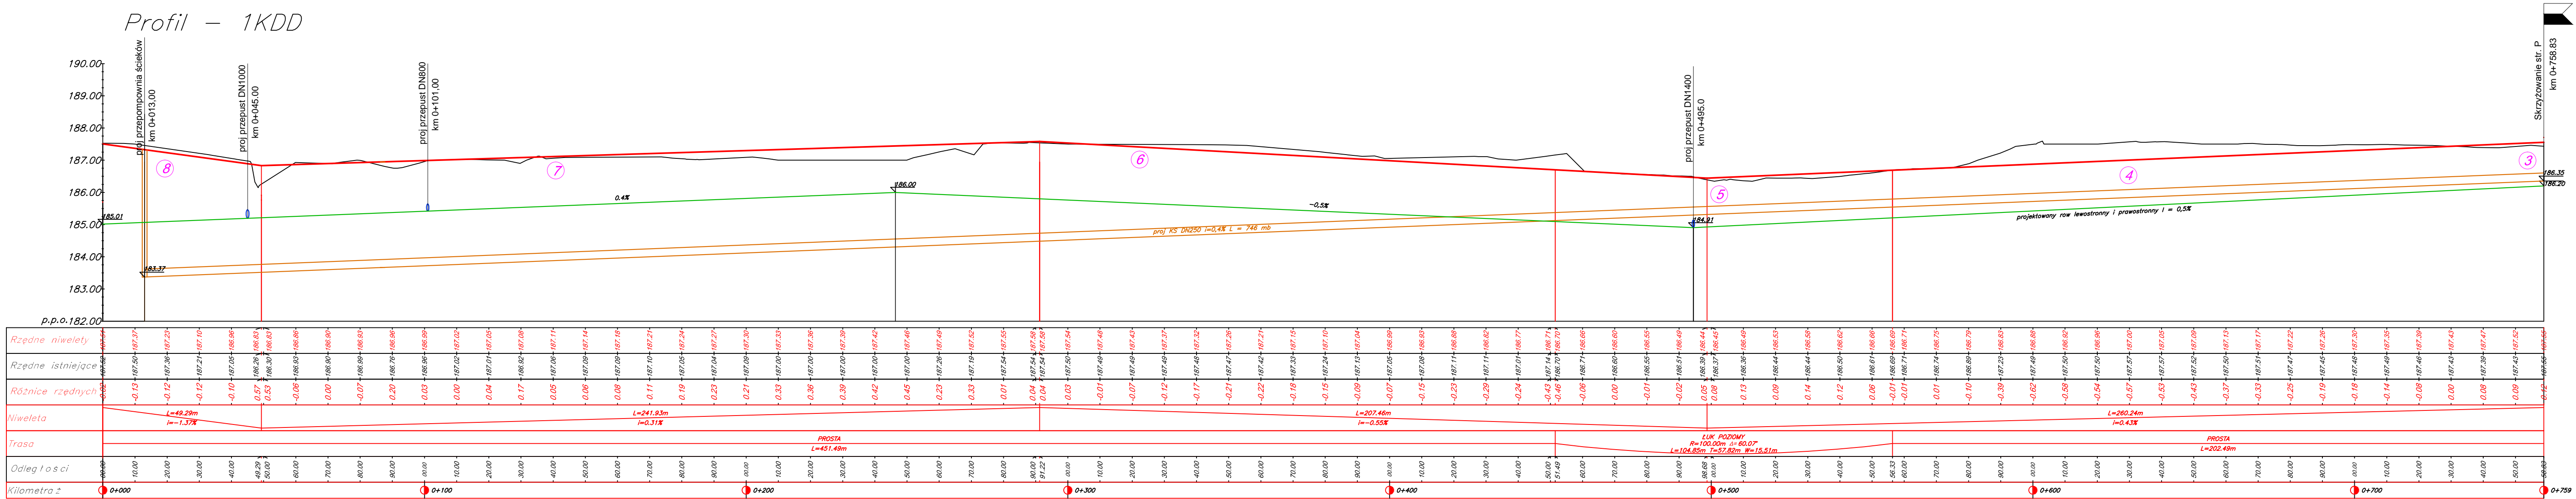

JEDNOSTKA PROJEKTOWA:		
„VIA” USŁUGI TECHNICZNE I PROJEKTOWE W BUDOWNICTWIE DROGOWYM mgr inż. Tadeusz Budkowski ul. Wiślna 22b 97-300 Piotrków Trybunalski		
INWESTOR:		
MIASTO PIOTRKÓW TRYBUNALSKI Pasaż K. Rudowskiego 10 97-300 Piotrków Tryb.		
Nazwa obiektu		
Analiza funkcjonalno - przestrzenna budowy dróg w rejonie jeziora Bugaj w Piotrkowie Trybunalskim		
BRANŻA	IMIĘ I NAZWISKO	PODPIS
Drogowa	mgr inż. Tadeusz Budkowski	
NR UPRAWNIENI/ SPECJALNOŚĆ	SWK/0086/POOD/04	
DATA OPRACOWANIA	NR RYSUNKU	
	sierpień 2016 1:1000/100 wariant 1 - rys.3b	
Nazwa rysunku :	Koncepcja niwelety	