


PRZEBUDOWA BUDYNKU PRZY UL. KOWALSKIEJ 4 W OPOLU  
RZUT PARTERU

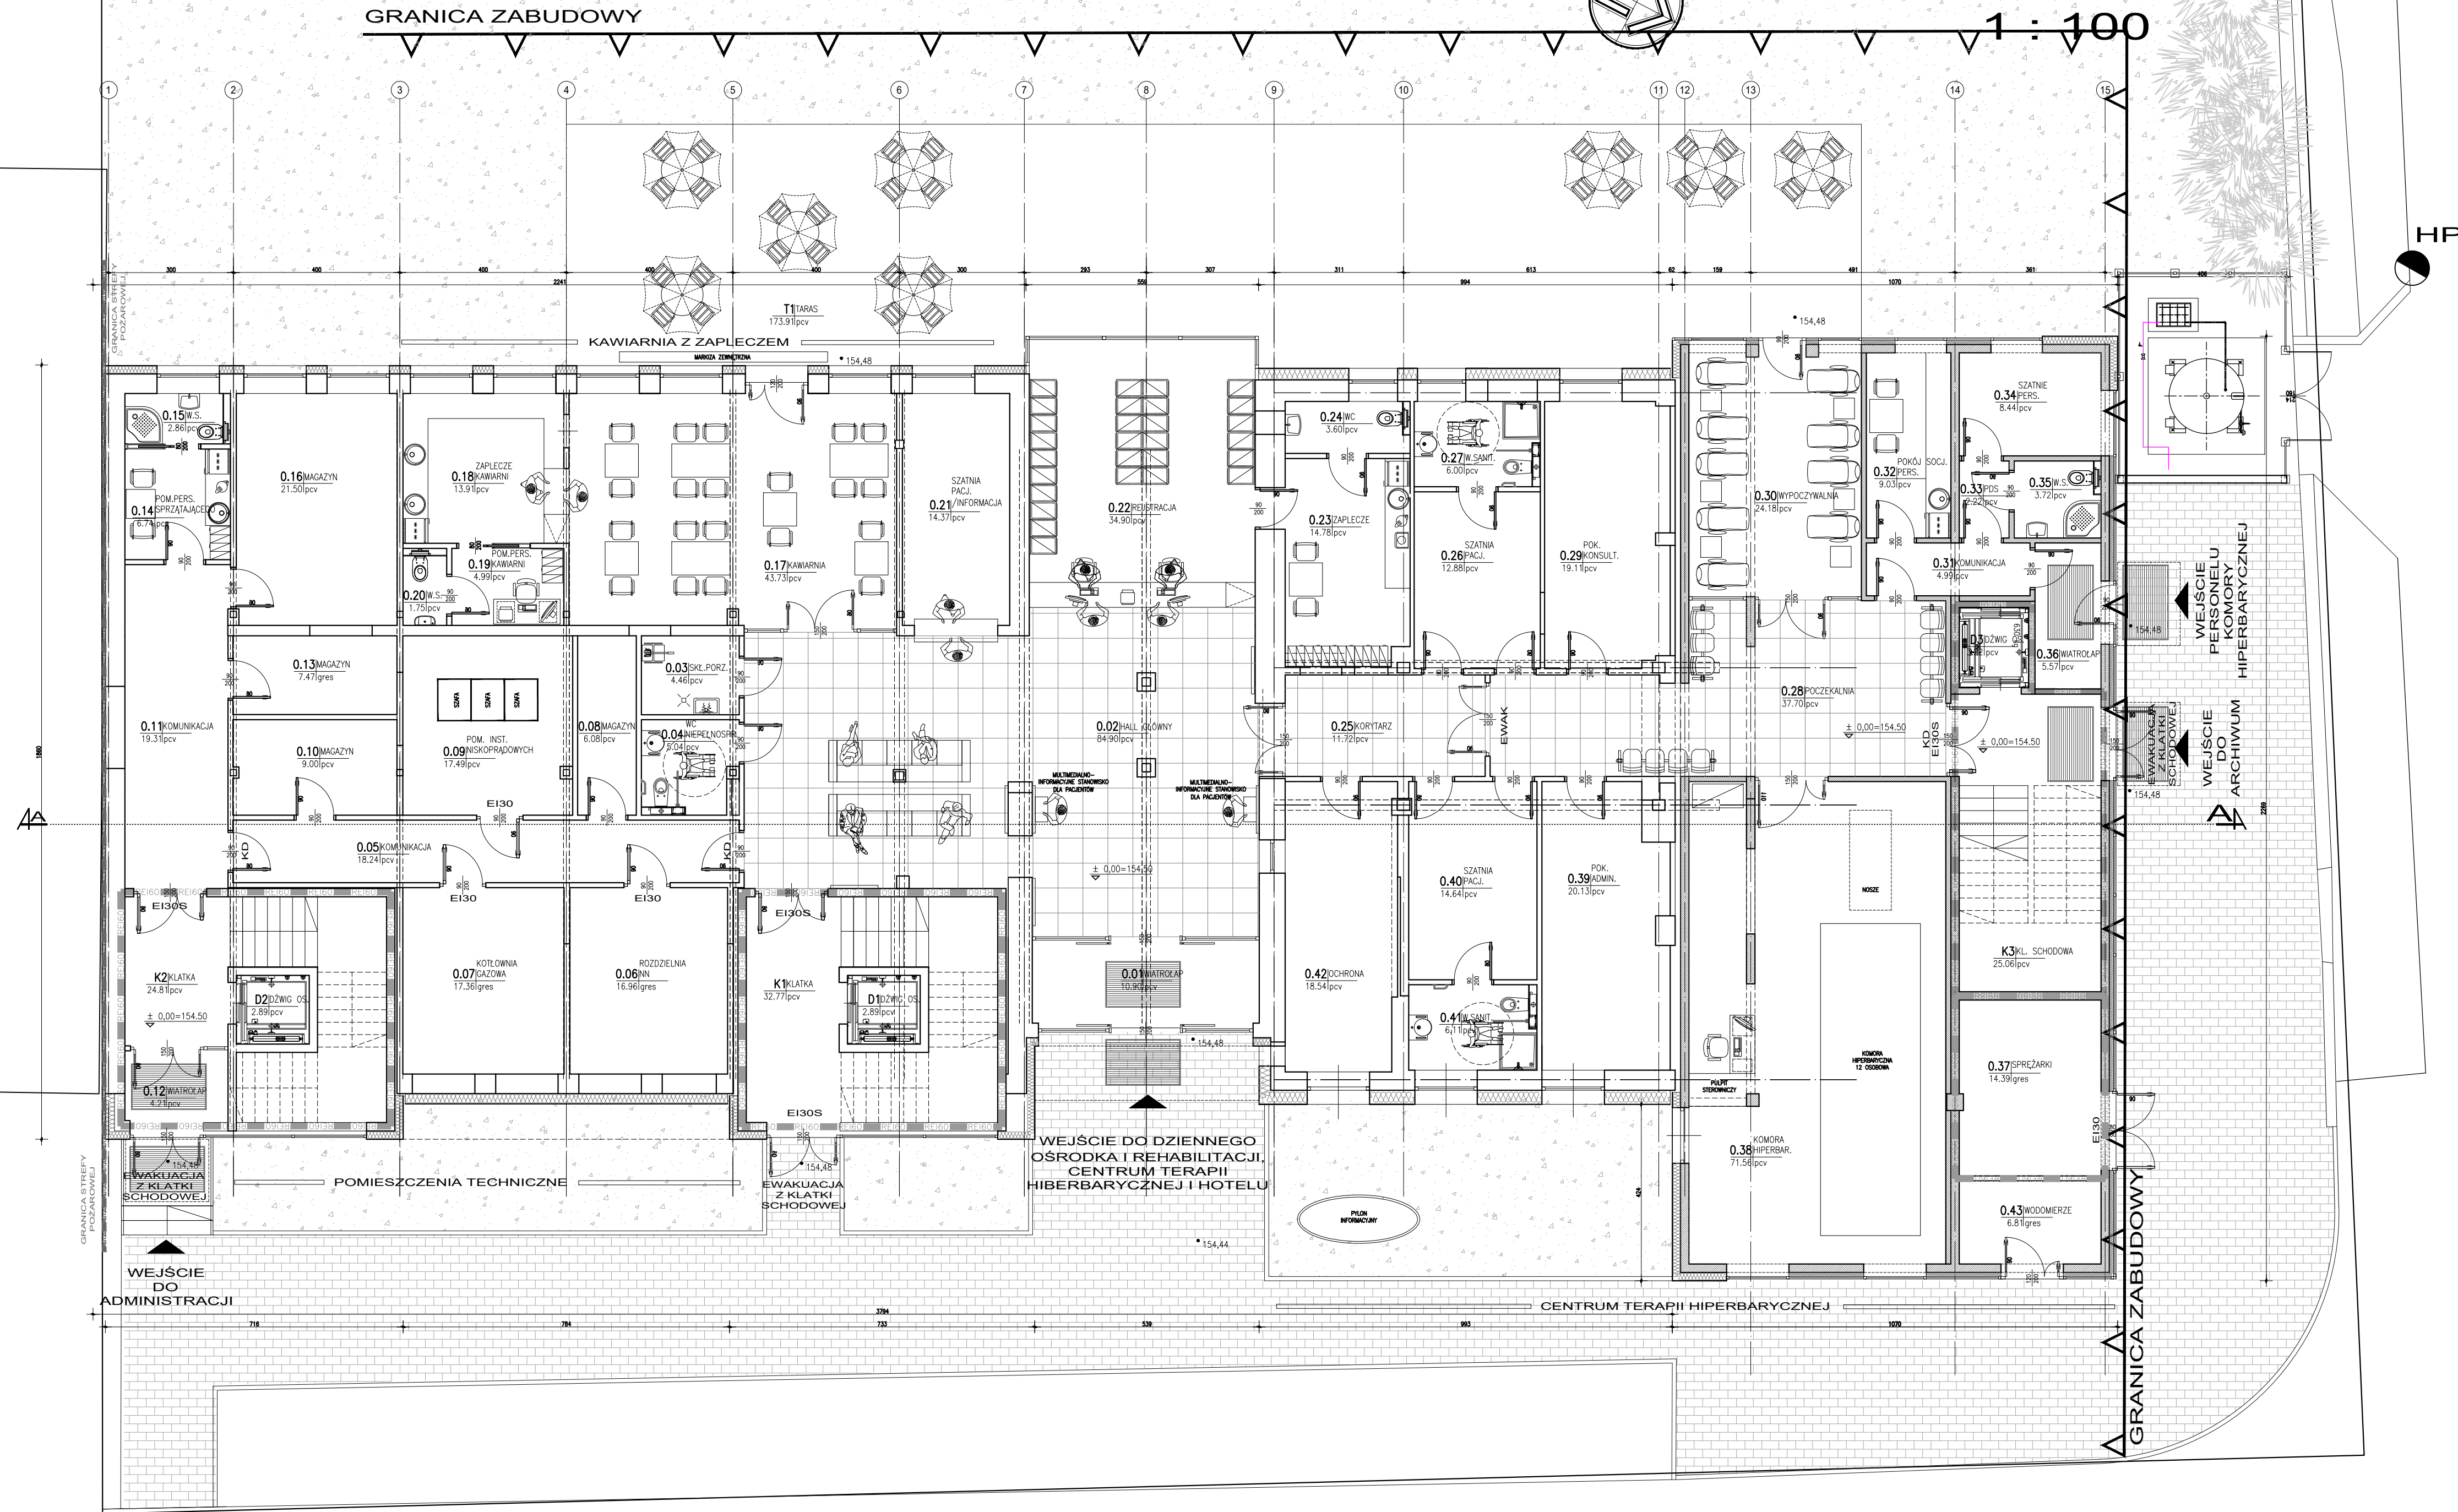

ROZPOWSZECZANIE I KOPIOWANIE DOZWOLONE ZA PISEMNA ZGODĄ WŁAŚCIELCY PRAW WŁ. USTAWY O PRAWIE AUTORSKIM I PRAWACH POKREWNYCH DZ.U. NR 89 POZ. 904 Z 2000r.		
PRACOWNIA PROJEKTOWA BOŻENA KUŚ 30-311 Kraków, ul. Na Ustroniu 1/5		
INWESTOR	SP ZOZ MSWiA W OPOLU	
ADRES	45-075 OPOLE, UL. KRAKOWSKA 44	
NAZWA INWESTYCJI	PRZEBUDOWA BUDYNKU PRZY UL. KOWALSKIEJ 4 W OPOLU	
ADRES INWESTYCJI	45-588 OPOLE, UL. KOWALSKA 4 DZIAŁKI EWID. NR: 56/3	
TEMAT	KONCEPCJA	
TREŚĆ	ARCHITEKTURA RZUT PARTERU	
PROJEKTANT	ARCH. BOŻENA KUŚ UPR. BUD. 105/94	
OPRACOWAŁ	ARCH. DOROTA WRÓBEL	
SPRAWDZIŁ	ARCH. MARZENA ULAK-OPALSKA UPR. BUD. 438/94	
SKALA	NR RYSUNKU	DATA
1:100	2	XII. 2019