


pas oddzielenia o szerokości minimum 1m

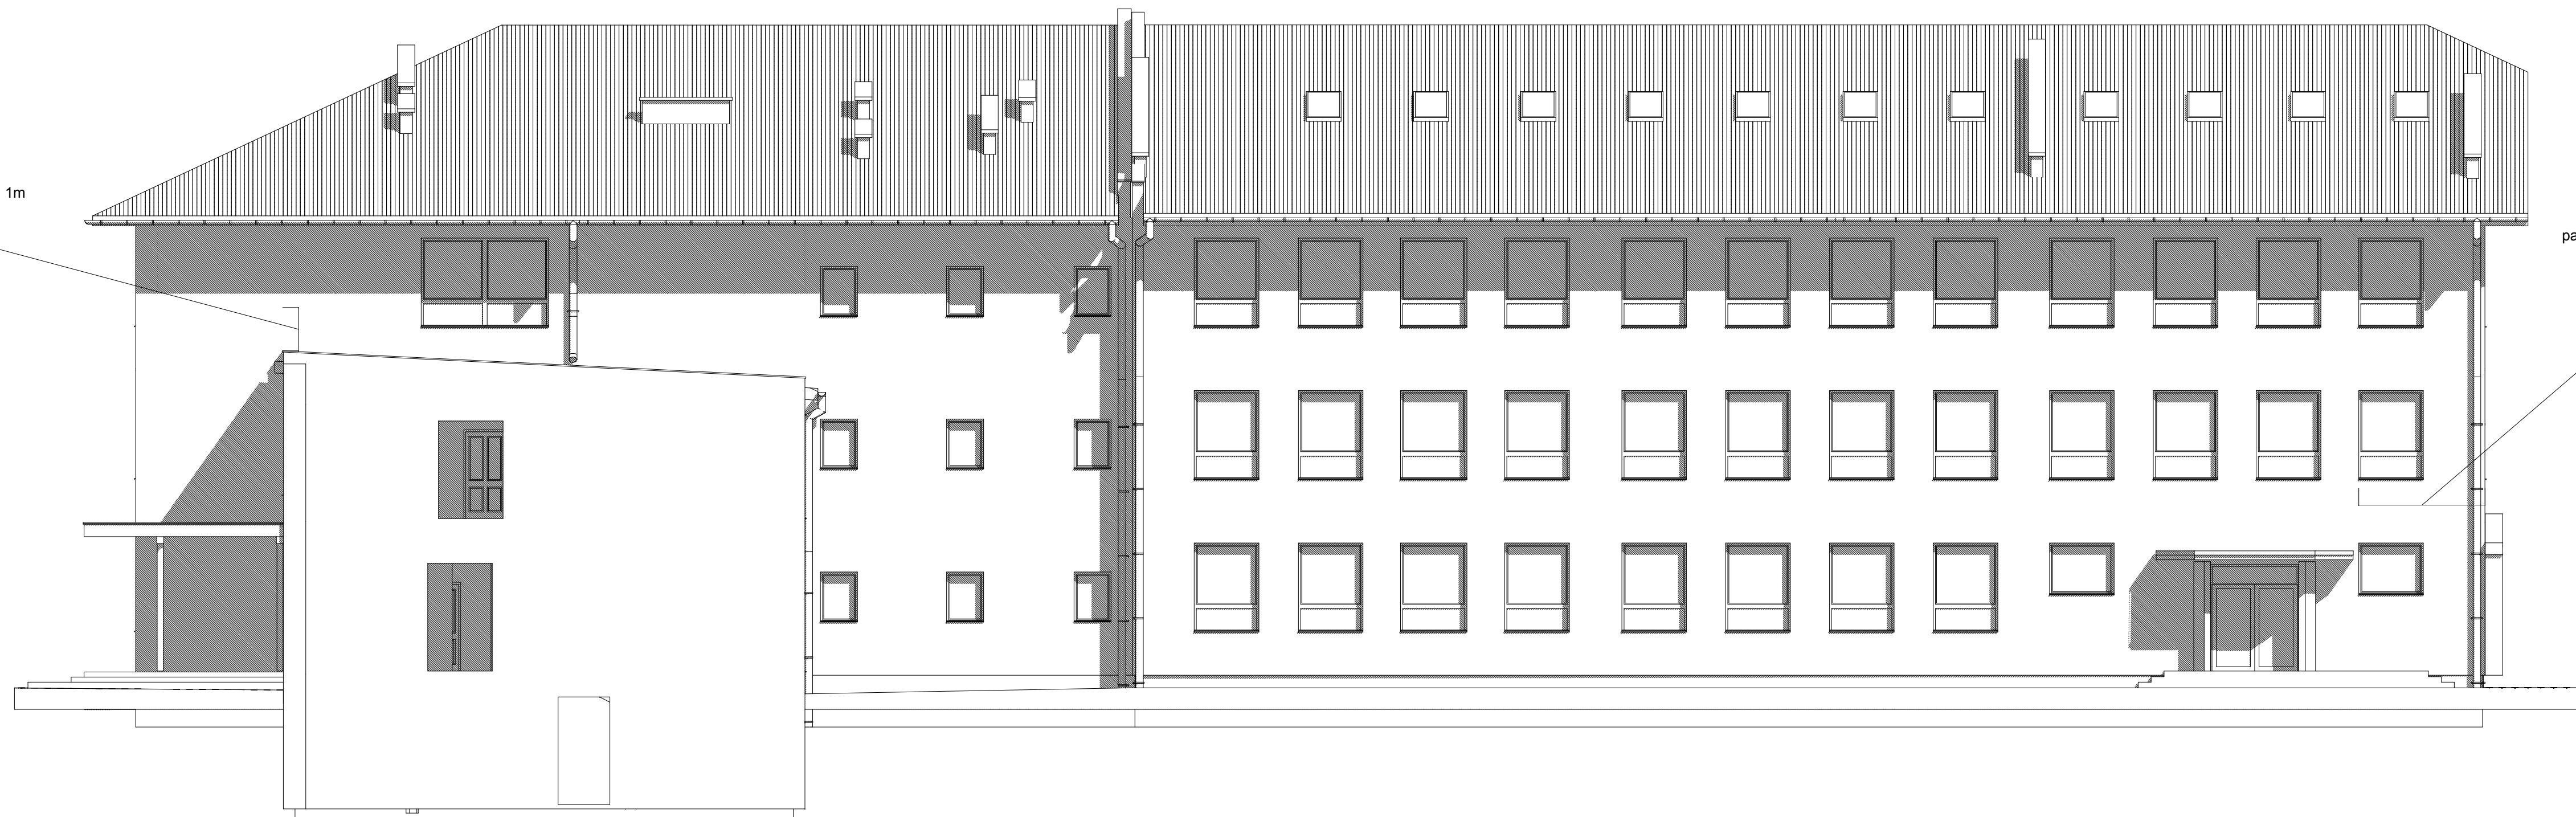

pas oddzielenia pożarowego o szerokości min. 2 m wykonany z wełny skalnej