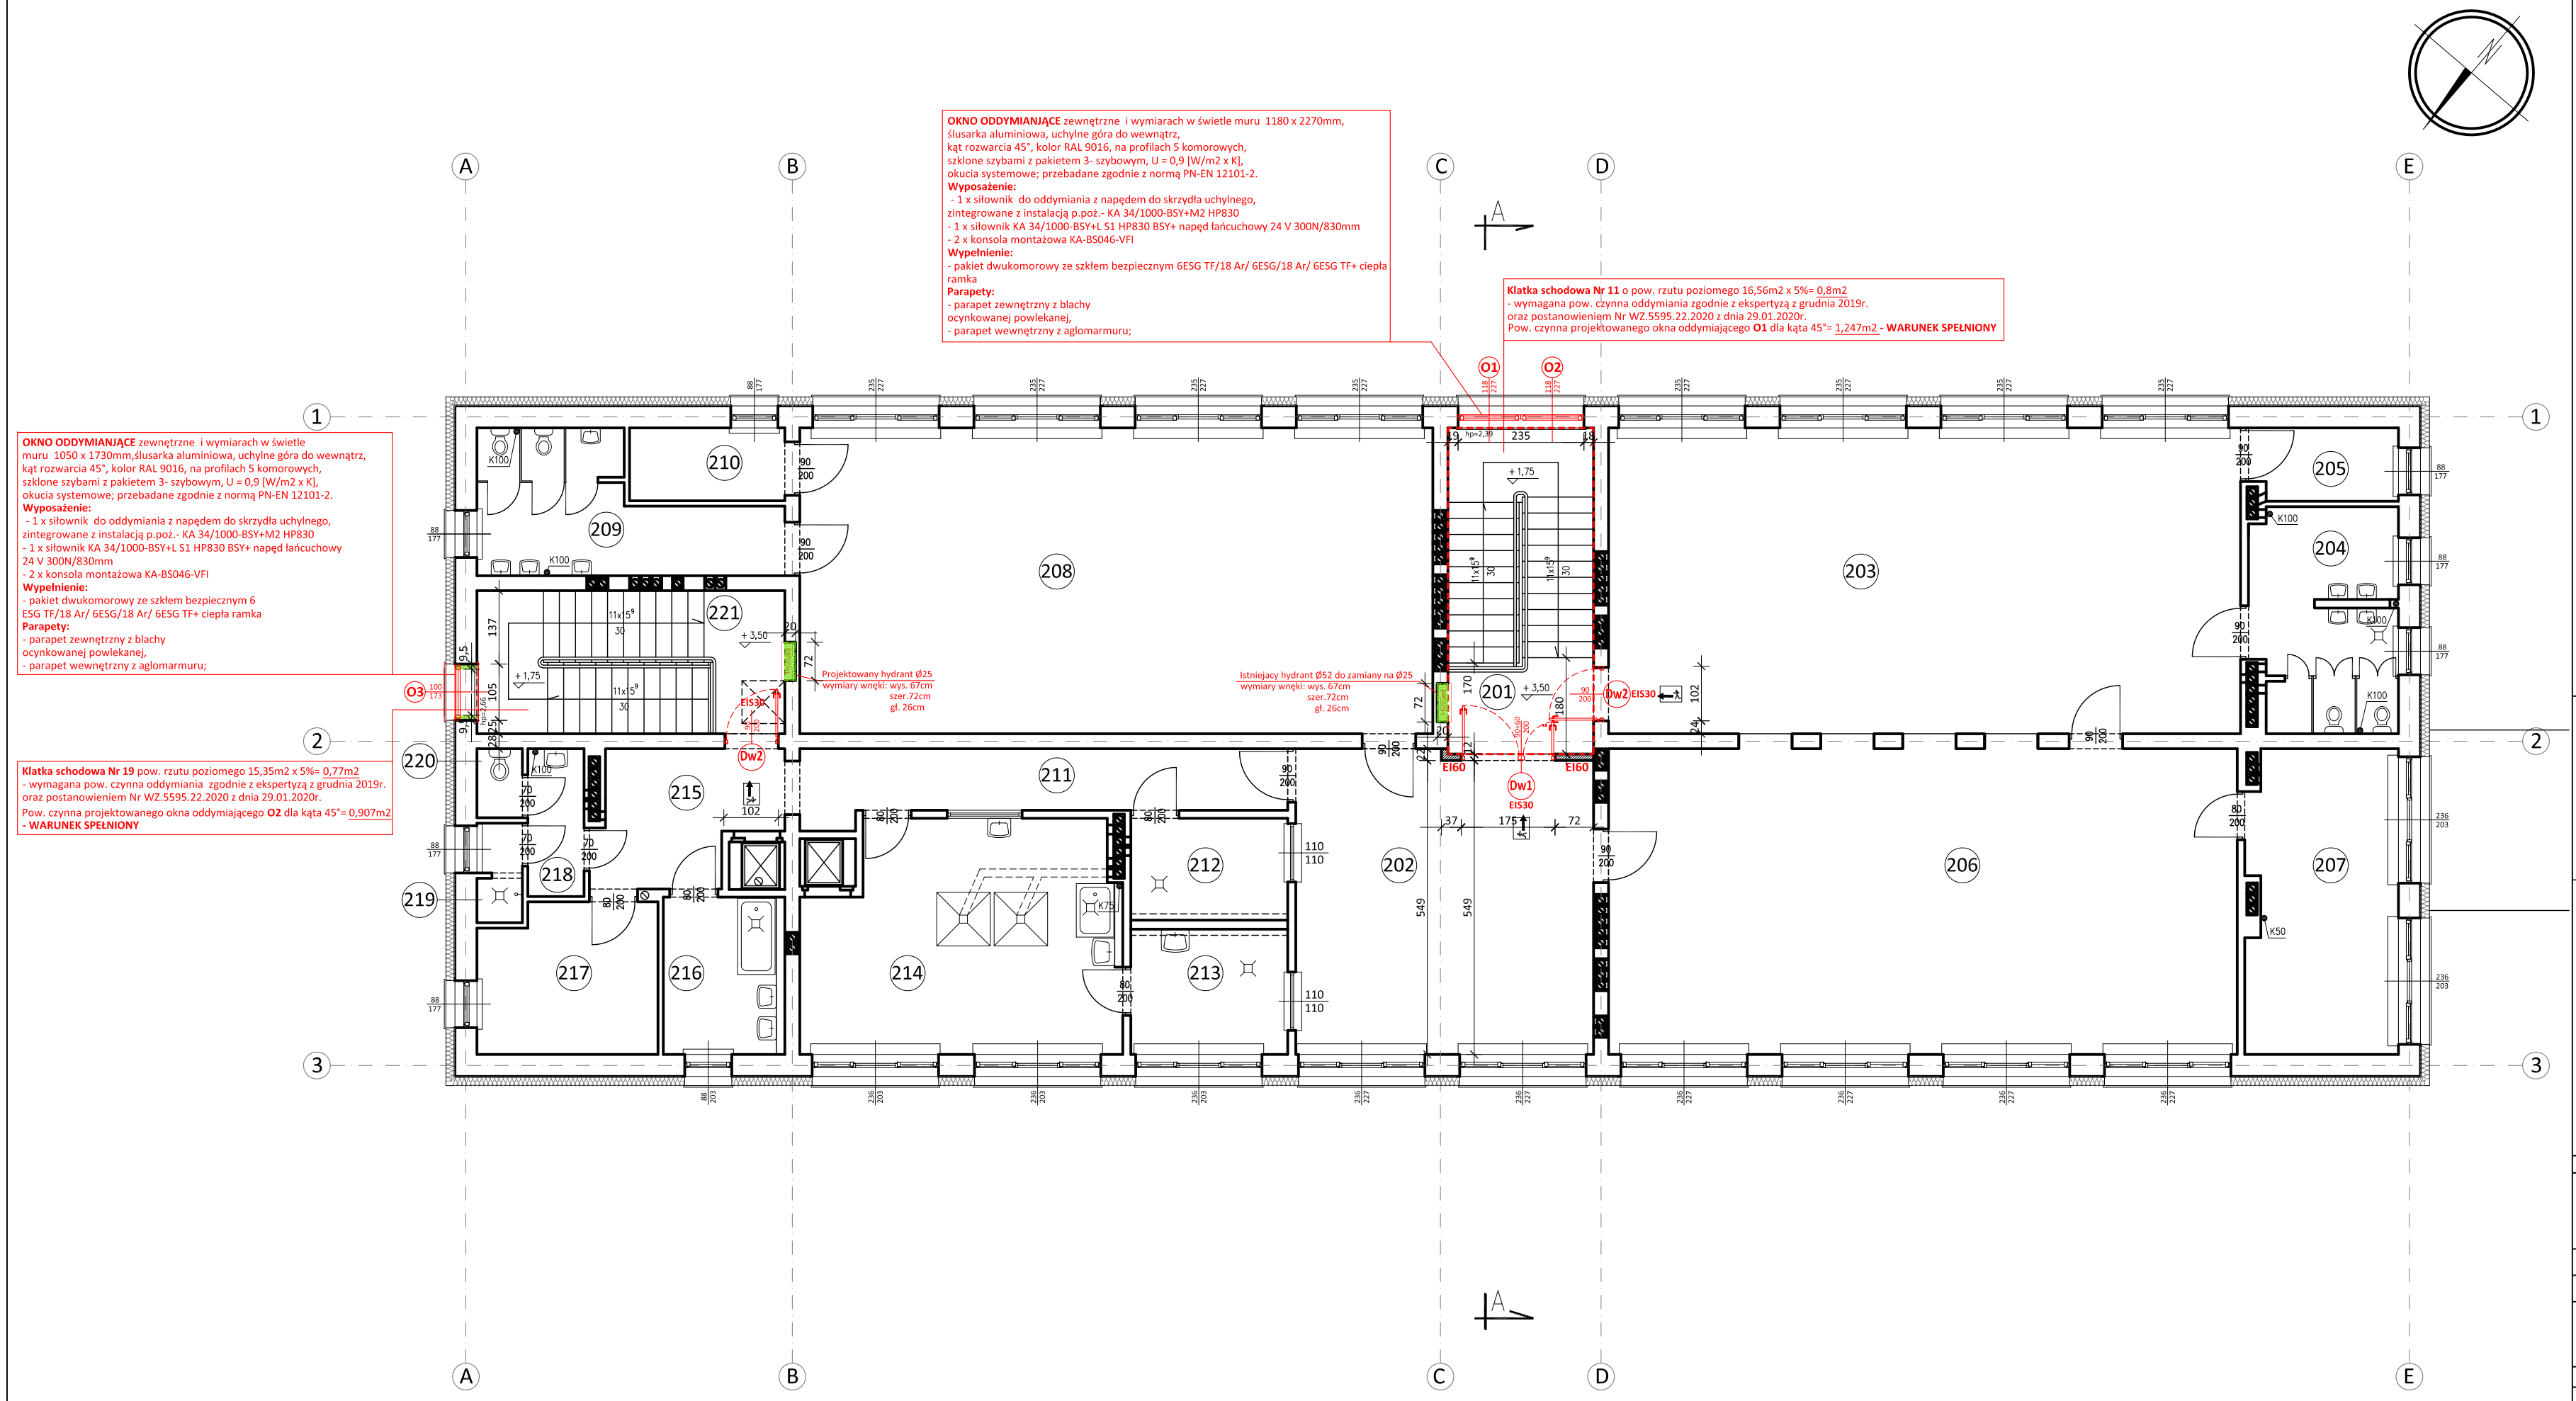

I PIĘTRO - ZESTAWIENIE POWIERZCHNI

POWIERZCHNIA UŻYTKOWA (PN ISO 9836:1997(59))

NR	POMIESZCZENIE	POW. (m2)
201	KLATKA SCHODOWA	16,29
202	HOL	31,74
203	SALA ZAJĘĆ DZIECI	67,38
204	WC I UMYWALNIA DZIECI	11,02
205	POM. NA LEŻAKI	3,76
206	SALA ZAJĘĆ DZIECI	67,03
207	POKÓJ NAUCZYCIELSKI	15,80
208	SALA ZAJĘĆ DZIECI	67,49
209	WC I UMYWALNIA DZIECI	11,44
210	POM. NA LEŻAKI	3,94
211	KORYTARZ	10,88
212	ZMYWALNIA NACZYŃ	5,57
213	WYDAWANIE POSIŁKÓW	6,85
214	KUCHNIA	24,27
215	KORYTARZ	7,97
216	OBIERALNIA WARZYW	6,96
217	MAGAZYN	9,16
218	PRZEDSIONEK	2,90
219	NATRYSK	1,55
220	WC	1,10
221	KLATKA SCHODOWA	15,41
	RAZEM	**388,51**

LEGENDA

	ISTNIEJĄCE ŚCIANY
	PROJEKTOWANE ŚCIANY DZIAŁOWE
	WYBURZENIA
3,50	POZIOM POSADZKI I PIĘTRA
201	NR POMIESZCZENIA - OPIS WG ZESTAWIENIA
	STREFA ODDZIELENIA POŻAROWEGO

Zastrzega się wszelkie prawa wynikające z Ustawy o prawie autorskim.
Rysunek nie może być w całości lub w części przerysowany, uzupełniony lub oddany komukolwiek bez pisemnej zgody Pracowni Architektonicznej Artist.

JEDNOSTKA PROJEKTOWA
artist
PRACOWNIA ARCHITEKTONICZNA
Andrzej Madej
ul. Krótka 4, 39 - 200 Dębica
e-mail:artistdebica@gmail.com,tel.+48 604 225 040

BRANŻA	ARCHITEKTURA
NAZWA OBIEKTU BUDOWLANEGO	BUDYNEK UŻYTECZNOŚCI PUBLICZNEJ- OŚWIATY
TEMAT	Roboty budowlane polegające na dostosowaniu budynku Przedszkola Miejskiego Nr 10 w Dębicy do przepisów p.poż. i sanitarnych
ADRES INWESTYCJI	ul. Kołłątaja 8, 39-200 Dębica, dz. nr 757/1, obr.0004 Dębica
INWESTOR	Gmina Miasta Dębica, ul. Ratuszowa 2, 39-200 Dębica
STADIUM	PROJEKT ARCHITEKTONICZNO-BUDOWLANY
TYTUŁ RYSUNKU	RZUT PIĘTRA
PROJEKTOWAŁ	mgr inż.arch. Kinga Zielińska-Madej upr. nr RZ/A-06/07, sp. architektoniczna mgr inż.arch. Rafał Owczarek upr. nr A-01/02, sp. architektoniczna
Data sporządzenia	11.2022r.
Skala	1:100
Nr rysunku	A.3