


PROFIL PODŁUŻNY DROGI ZASADNICZEJ - ETAP I

SKALA 1:100/1000

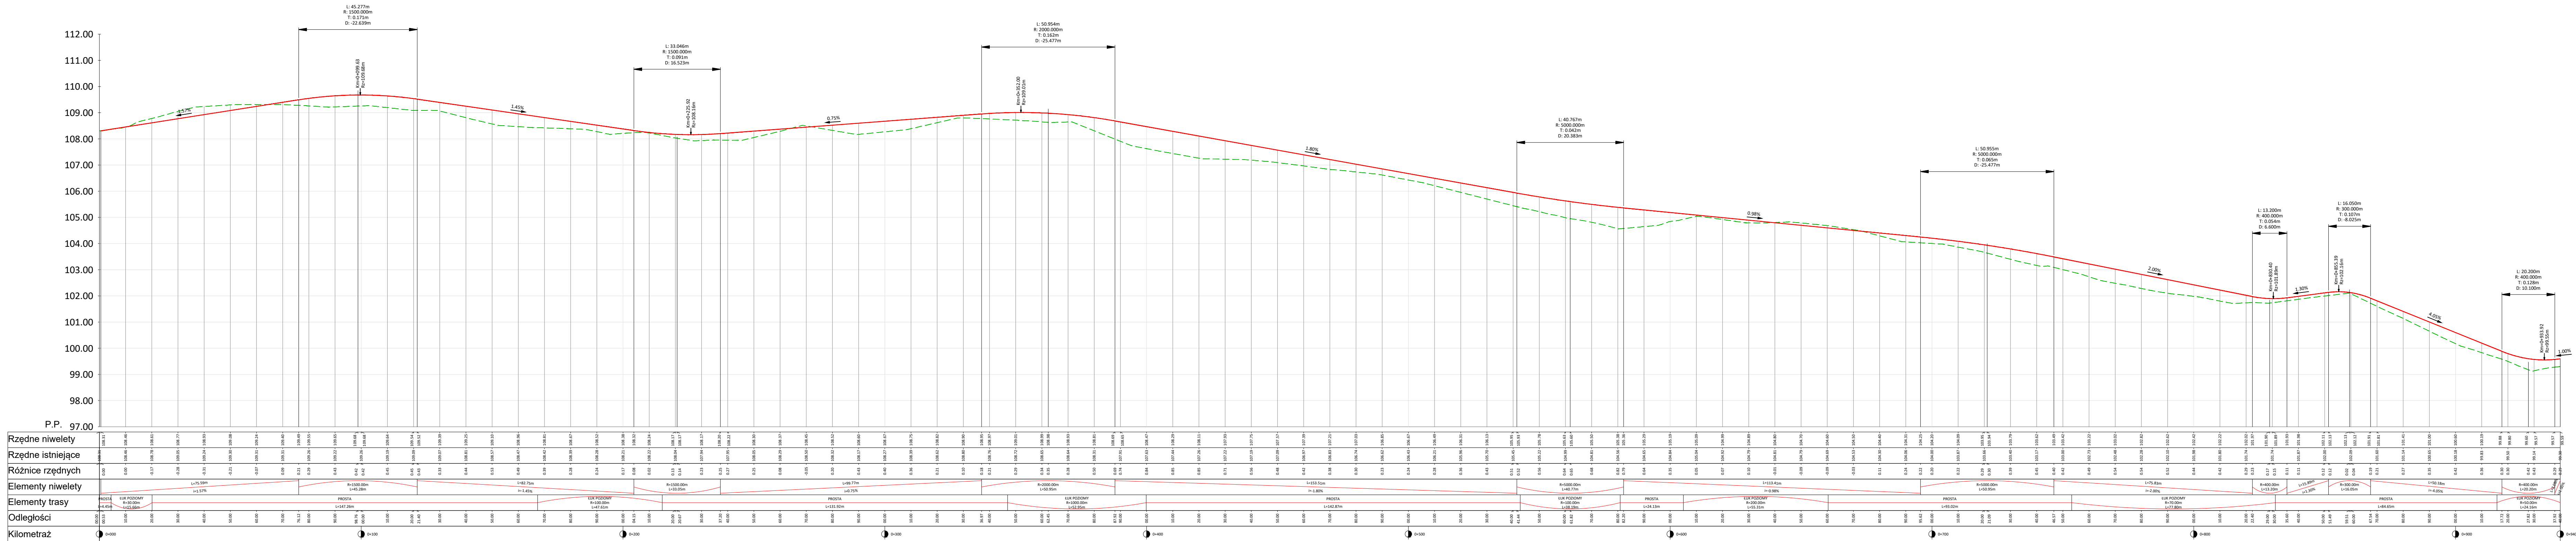

Oznaczenia

- Projekowana niweleta drogi
- Istniejący teren

Uwaga: Przed przystąpieniem do robót należy wyznaczyć geodezyjnie zakres roboczy/projektowy w teren, a wszelkie zauważone ewentualne rozbieżności należy wyjaśnić bezpośrednio z powołanym Inspektorem Nadzoru lub przedstawicielem Zamawiającego.

|   |   |                 |                       |               |
|---|---|-----------------|-----------------------|---------------|
|  | TBI Budownictwo Specjalistyczne   |                 | Data: 12.2021         |               |
|   | ul. Piaskowa 26<br>80-242 Łużno<br>tel. +48 695 980 326   |                 | e-mail: tbi@poczta.fm |               |
|   | Inwestycja  |                 |                       |               |
|   | Przebudowa odcinka drogi leśnej dł. 940m na dz. 211, 217/2, 218, 224/2, 225/2, 226, 218 na Terenie Nadleśnictwa Choczewo (Etap I) |                 |                       |               |
|   | Adres   |                 |                       |               |
|   | obr. 221505_2.0004 obr. Dąbrowka; gm. Gniewino; pow. wejherowski  |                 |                       |               |
|   | Działki   |                 |                       |               |
|   | Dz.nr 211, 217/2, 218, 224/2, 225/2, 226, 218   |                 |                       |               |
|   | Inwestor  |                 |                       |               |
|   | Nadleśnictwo Choczewo<br>ul. Świerkowa 8, 84-210 Choczewo   |                 |                       |               |
| Rysunek   | PROFIL PODŁUŻNY DROGI- ETAP I   |                 | Skala 1:100/1000      | Nr rys. PPD-1 |
| Stanowisko  | Imię i nazwisko   | Uprawnienia     | Branża                | Podpis        |
| Projektant  | mgr inż. Andrzej Świątek  | POM/0330/PBD/16 | Drogowa               |               |