


Zakres prac

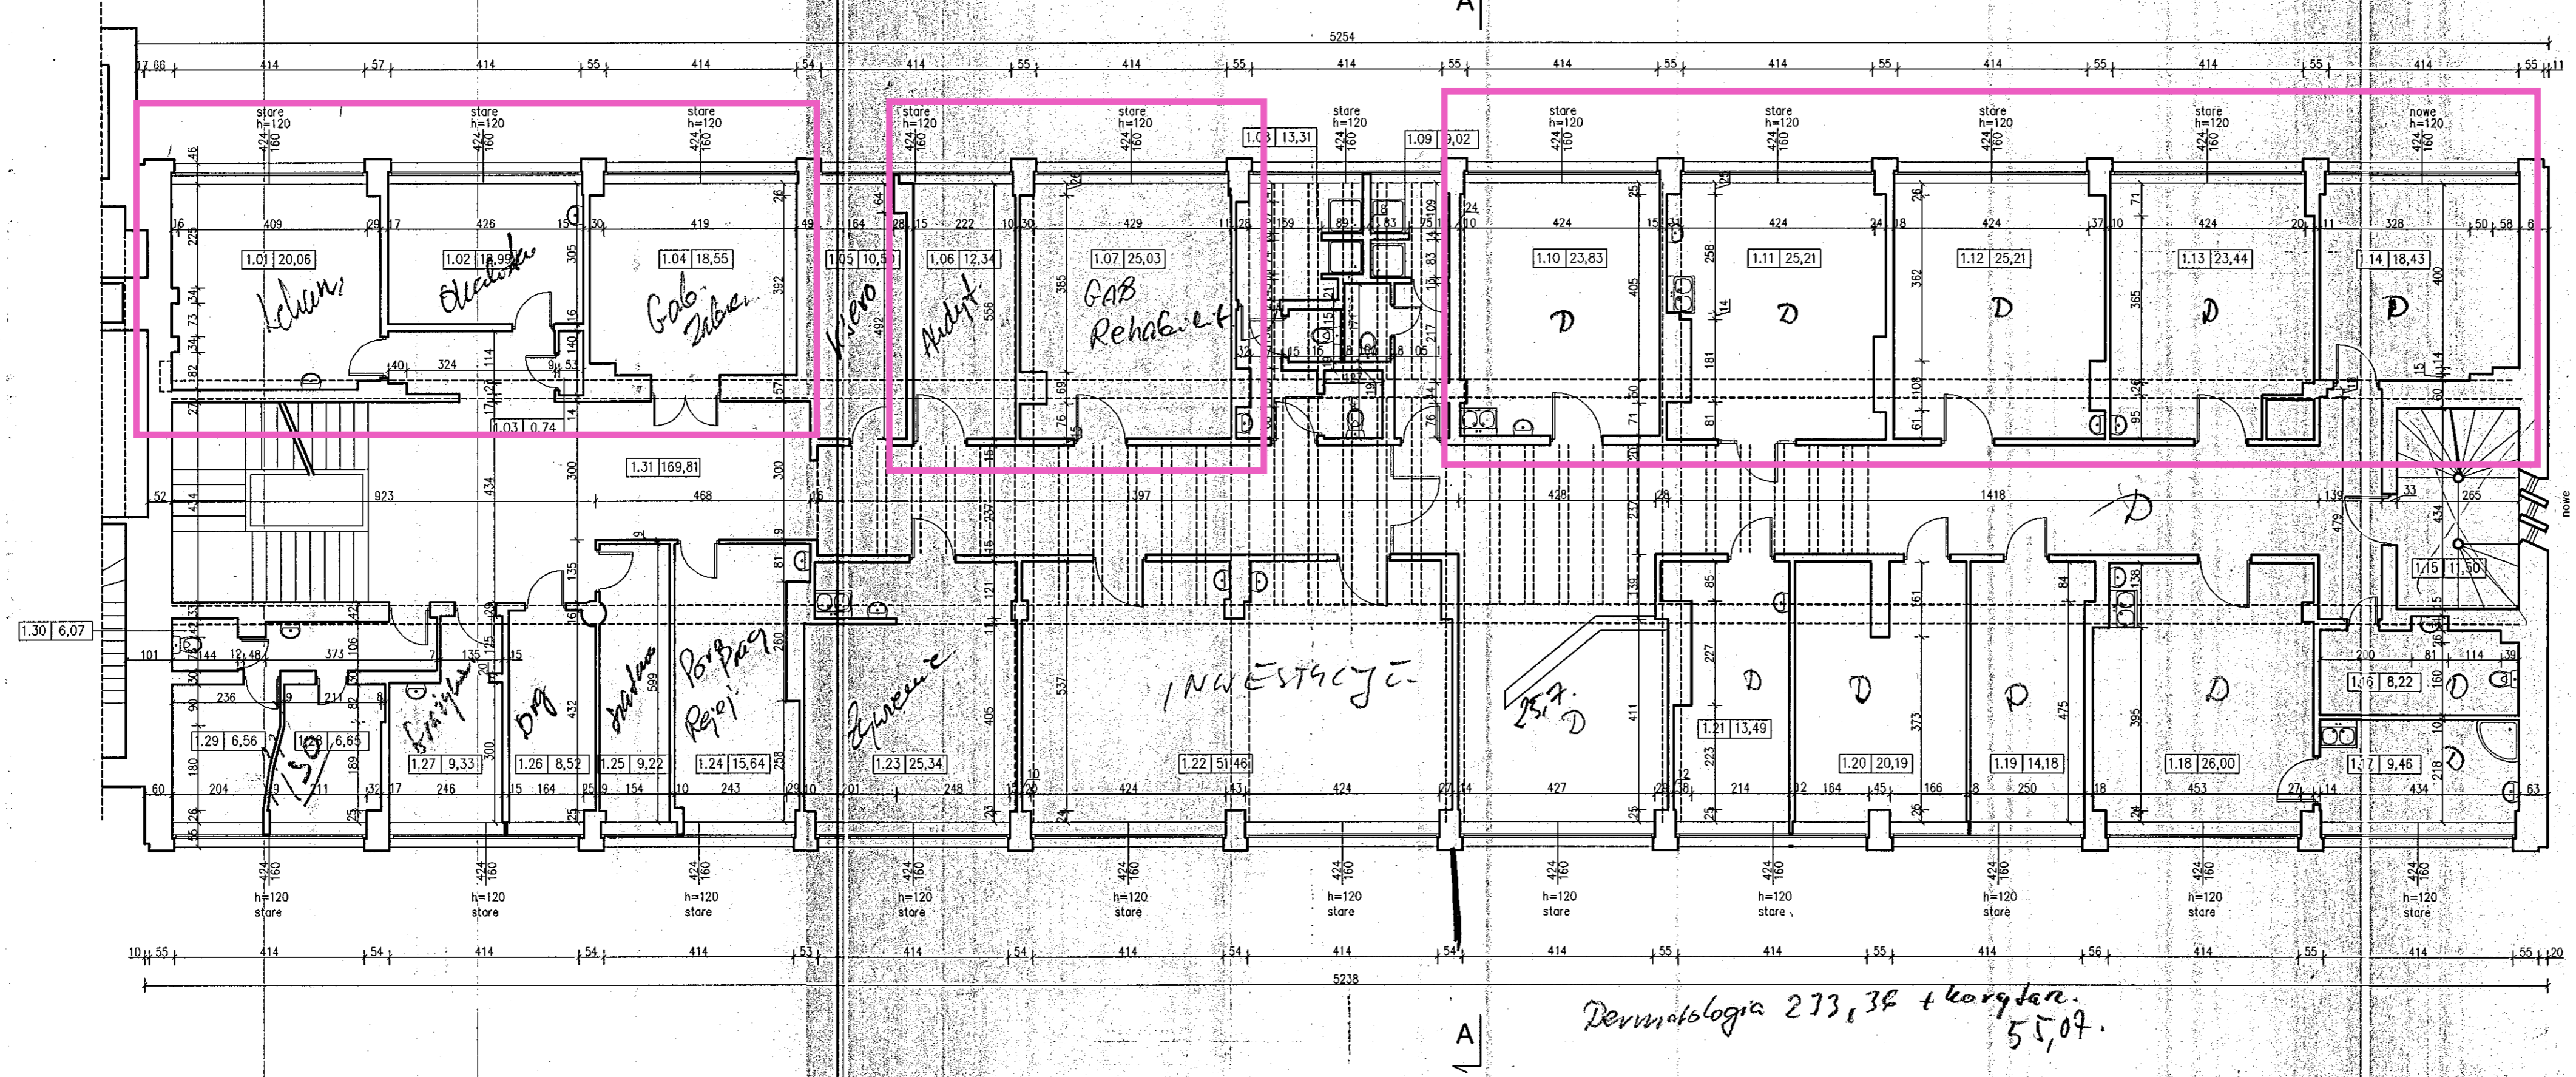

RZUT I PIĘTRA SKALA 1:100

Dermatologia; 2 288,43.
 korytarz
 MED. PRACY 76,16
 Gabin. Reh. 25,03
 Admin. 130,07
 519,99 - bez korytarza do dermatologii.
 Linia na rynek

Dermatologia 233,36 + korytarz 55,07.

FIRMA RECORD 80-172 Gdańsk, ul. Nobla 9B tel. (58) 340 35 67 (68), fax. (58) 340 35 69 record@record.gda.pl		Skala:	1:100
TEMAT: SZPITAL MORSKI IM. PCK W GDYNI BUDYNEK NR 6 - ADMINISTRACJA			
STADIUM: INWENTARYZACJA		BRANŻA: ARCHITEKTURA	
NAZWA RYSUNKU: RZUT I PIĘTRA		Nr rysunku: 4	
Autorzy:	Imię i nazwisko:	Nr uprawnień:	Data:
OPRACOWALI:	mgr inż. arch. Sławek Steczewski	UAM.6346/39/89	12.2003
	mgr inż. arch. Katarzyna Ziemiak		12.2003
	mgr inż. arch. Jolanta Głowacka		12.2003