


# KONCEPCJA PRZEBUDOWY I MODERNIZACJI OCZYSZCZALNI ŚCIEKÓW W BIAŁEI PODLASKIEJ SCHEMAT TECHNOLOGICZNY

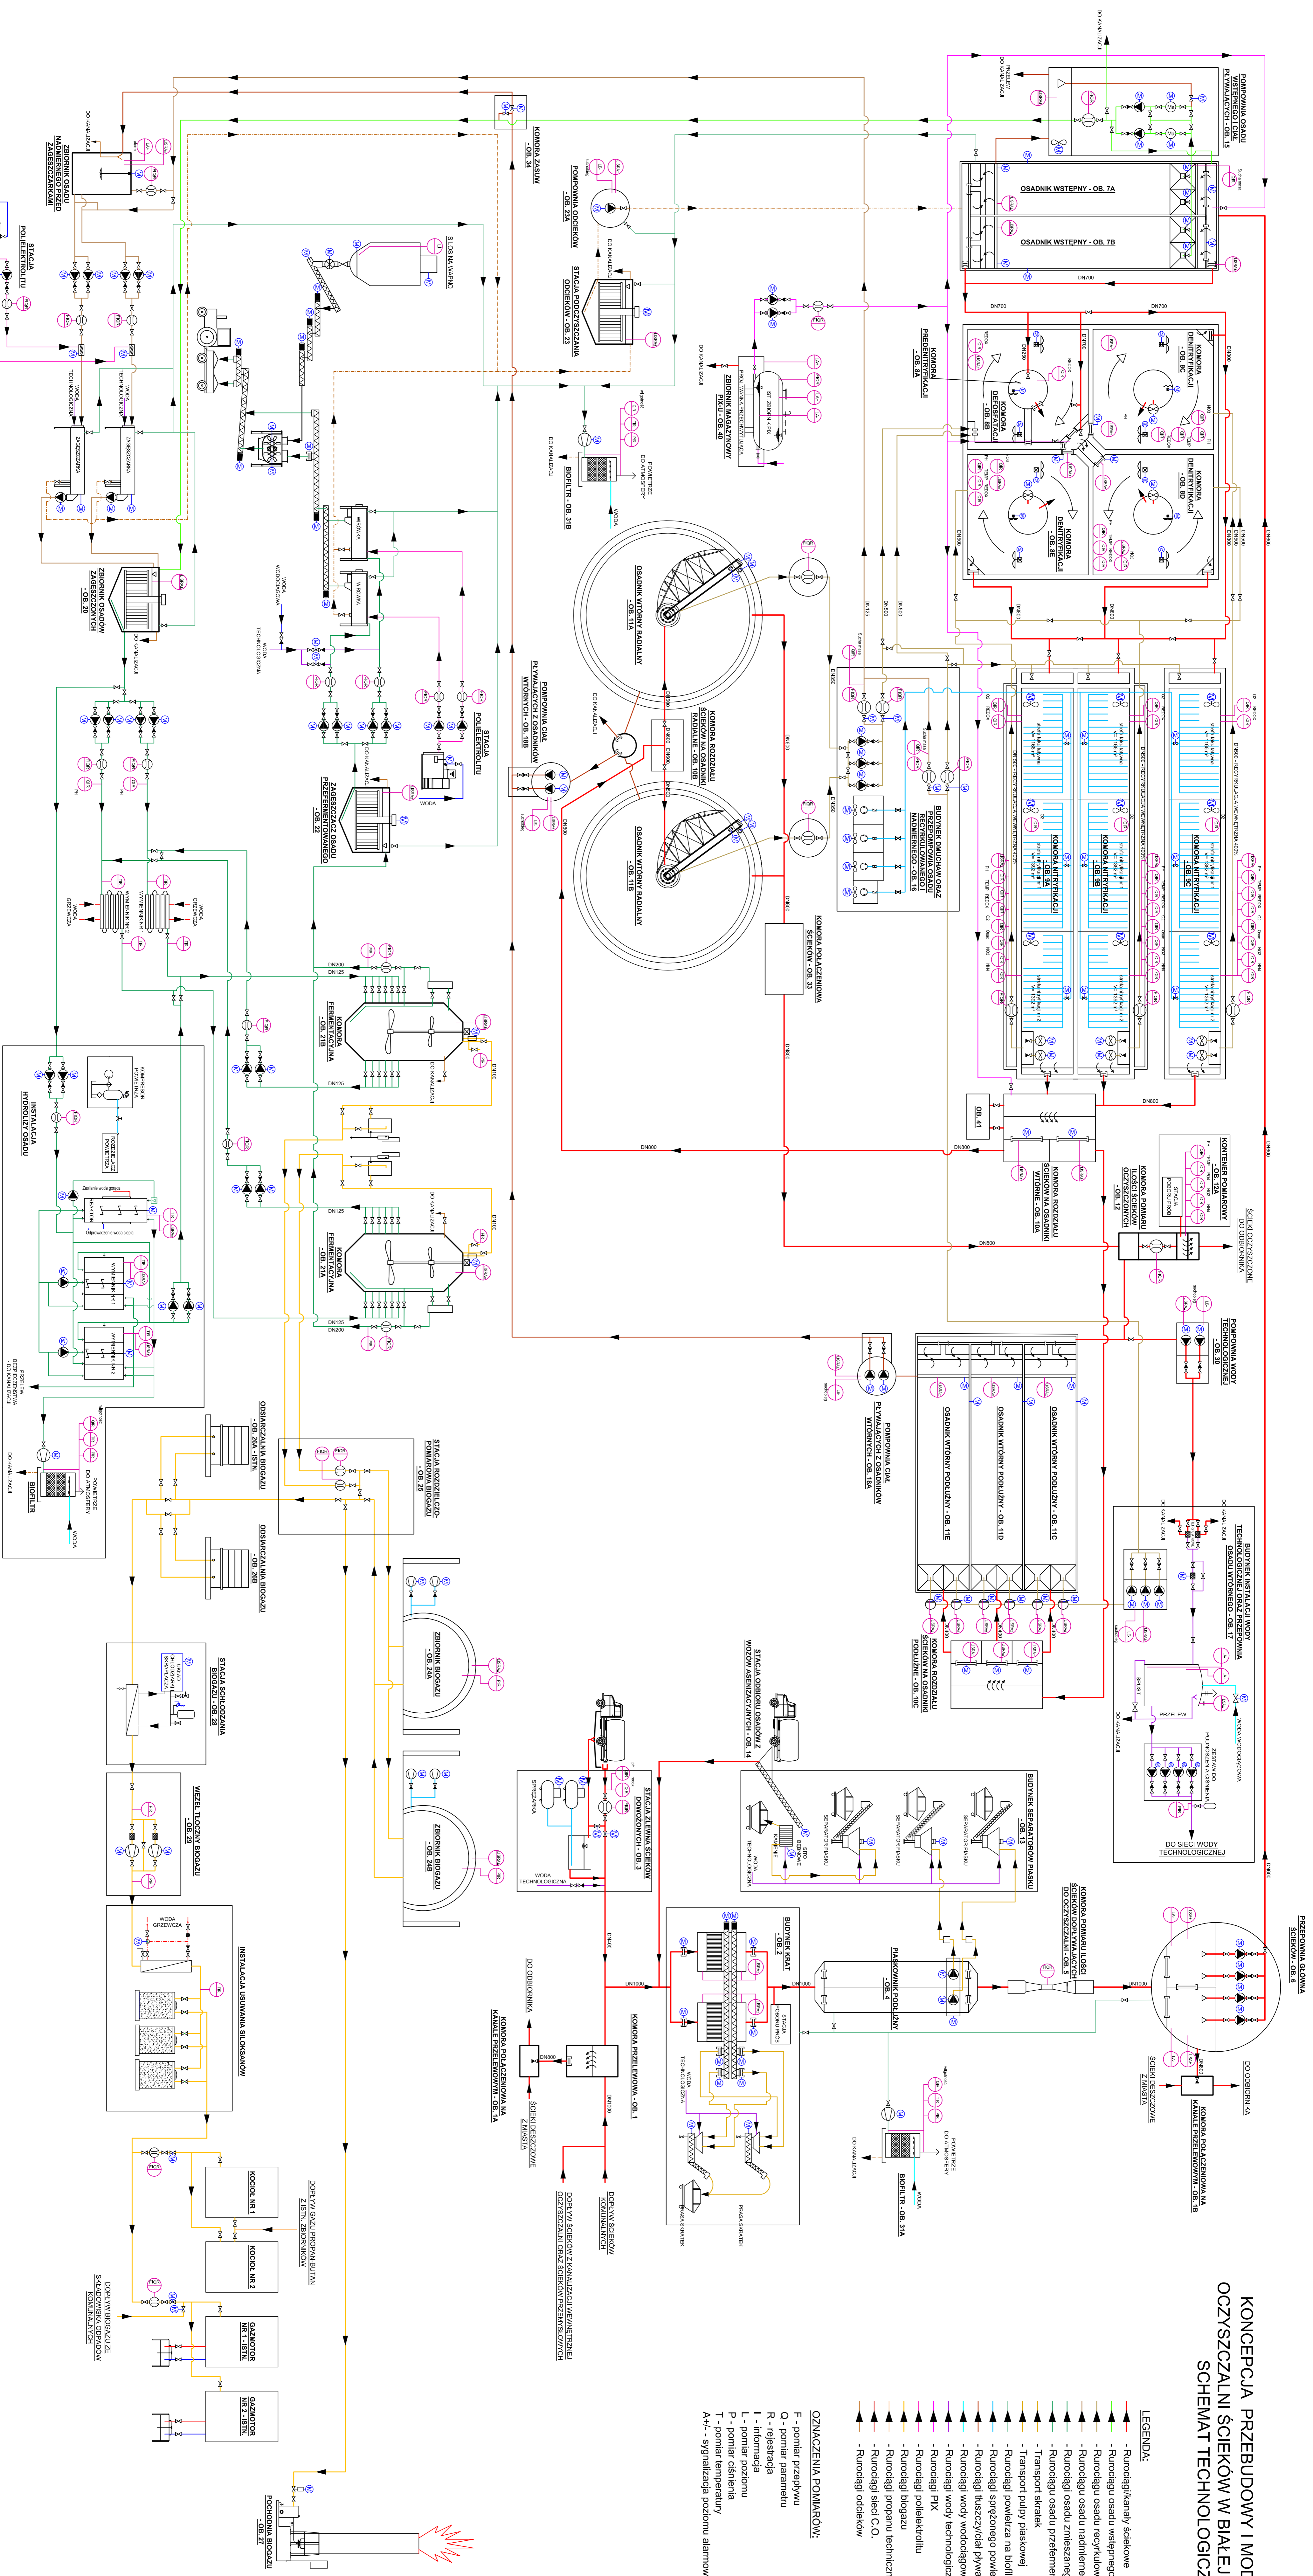

- LEGENDA:**
- Rurociągi/kanały ściekowe
  - Rurociągi osadu wstępnego
  - Rurociągi osadu recyklowanego
  - Rurociągi osadu nadmiernego
  - Rurociągi osadu zmniejszonego
  - Rurociągi osadu przetworzonego
  - Transport ścieków
  - Transport pulpy paskowej
  - Rurociągi powietrza na biotłł
  - Rurociągi sprężonego powietrza
  - Rurociągi tluszczoidal pływających
  - Rurociągi wody wodociągowej
  - Rurociągi wody technologicznej
  - Rurociągi PFK
  - Rurociągi podziemia
  - Rurociągi podziemia
  - Rurociągi parapan technicznego
  - Rurociągi sieć C.O.
  - Rurociągi oddetków
- ZNACZENIA POMIARÓW:**
- F - Pomiar przepływu
  - O - Pomiar paramentu
  - R - Rejestracja
  - I - Informacja
  - L - Pomiar poziomu
  - P - Pomiar ciśnienia
  - T - Pomiar temperatury
  - A+/- - sygnalizacja poziomu alarmowego