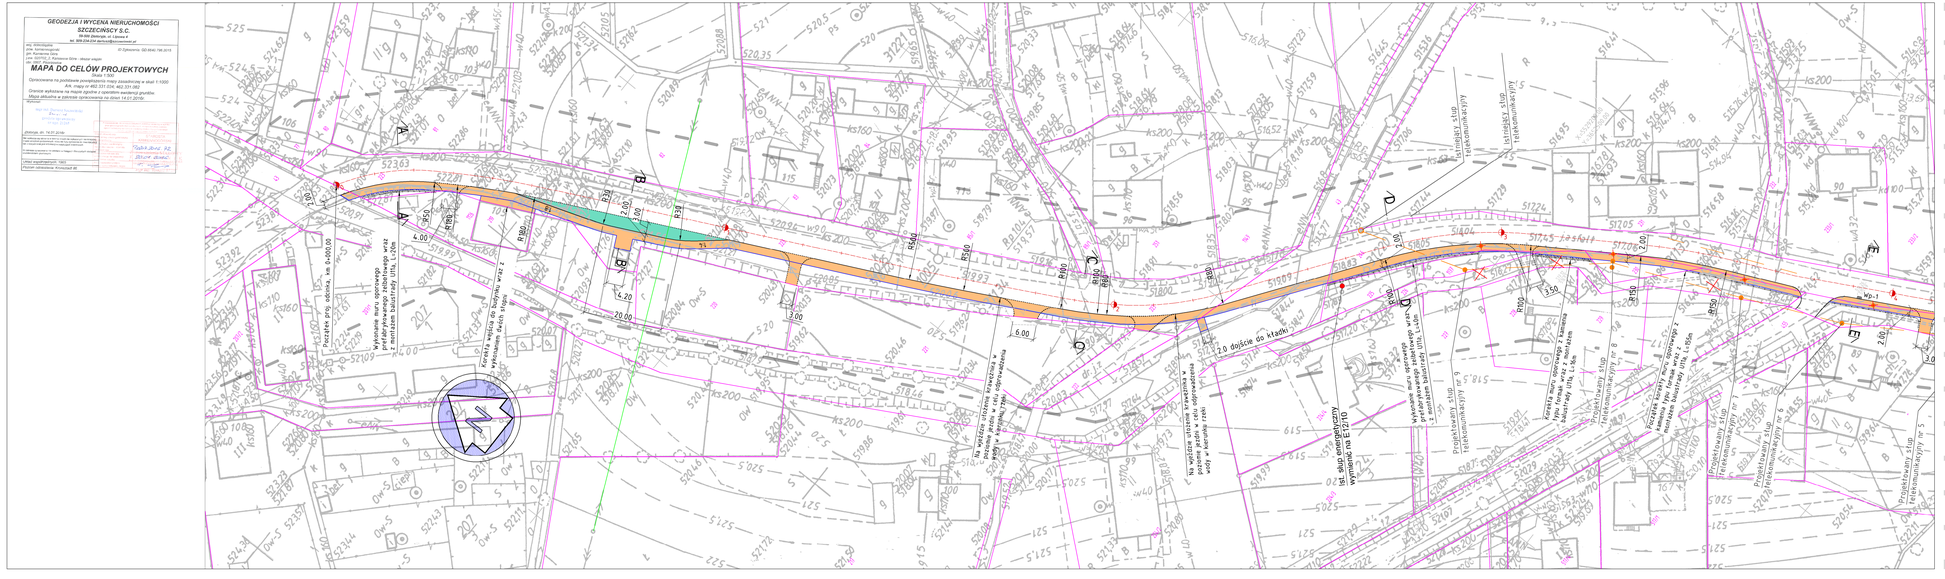
A
B
C
D
E
F
G
Istniejąca linia napowietrzna SN
