Niniejsza dokumentacja projektowa GK.6630.293.2020 była przedmiotem narady koordynacyjnej zakończonej w dniu 2020-10-28 przeprowadzonej drogą elektroniczną, stosownie do art. 28c ust. 1 i 2 ustawy z dnia 17 maja 1989 r. Prawo geodezyjne i kartograficzne (tekst jednolity Dz. U. z 2020 r., poz. 278 ze zm.)

Przewodniczący Narady Koordynacyjnej
ds. Uzgadniania Sytuowania
Projektowanej Sieci Uzbrojenia Terenu
Z up. Starosty
Agnieszka Nawrocka
Geodeta
(Podpisano elektronicznie)

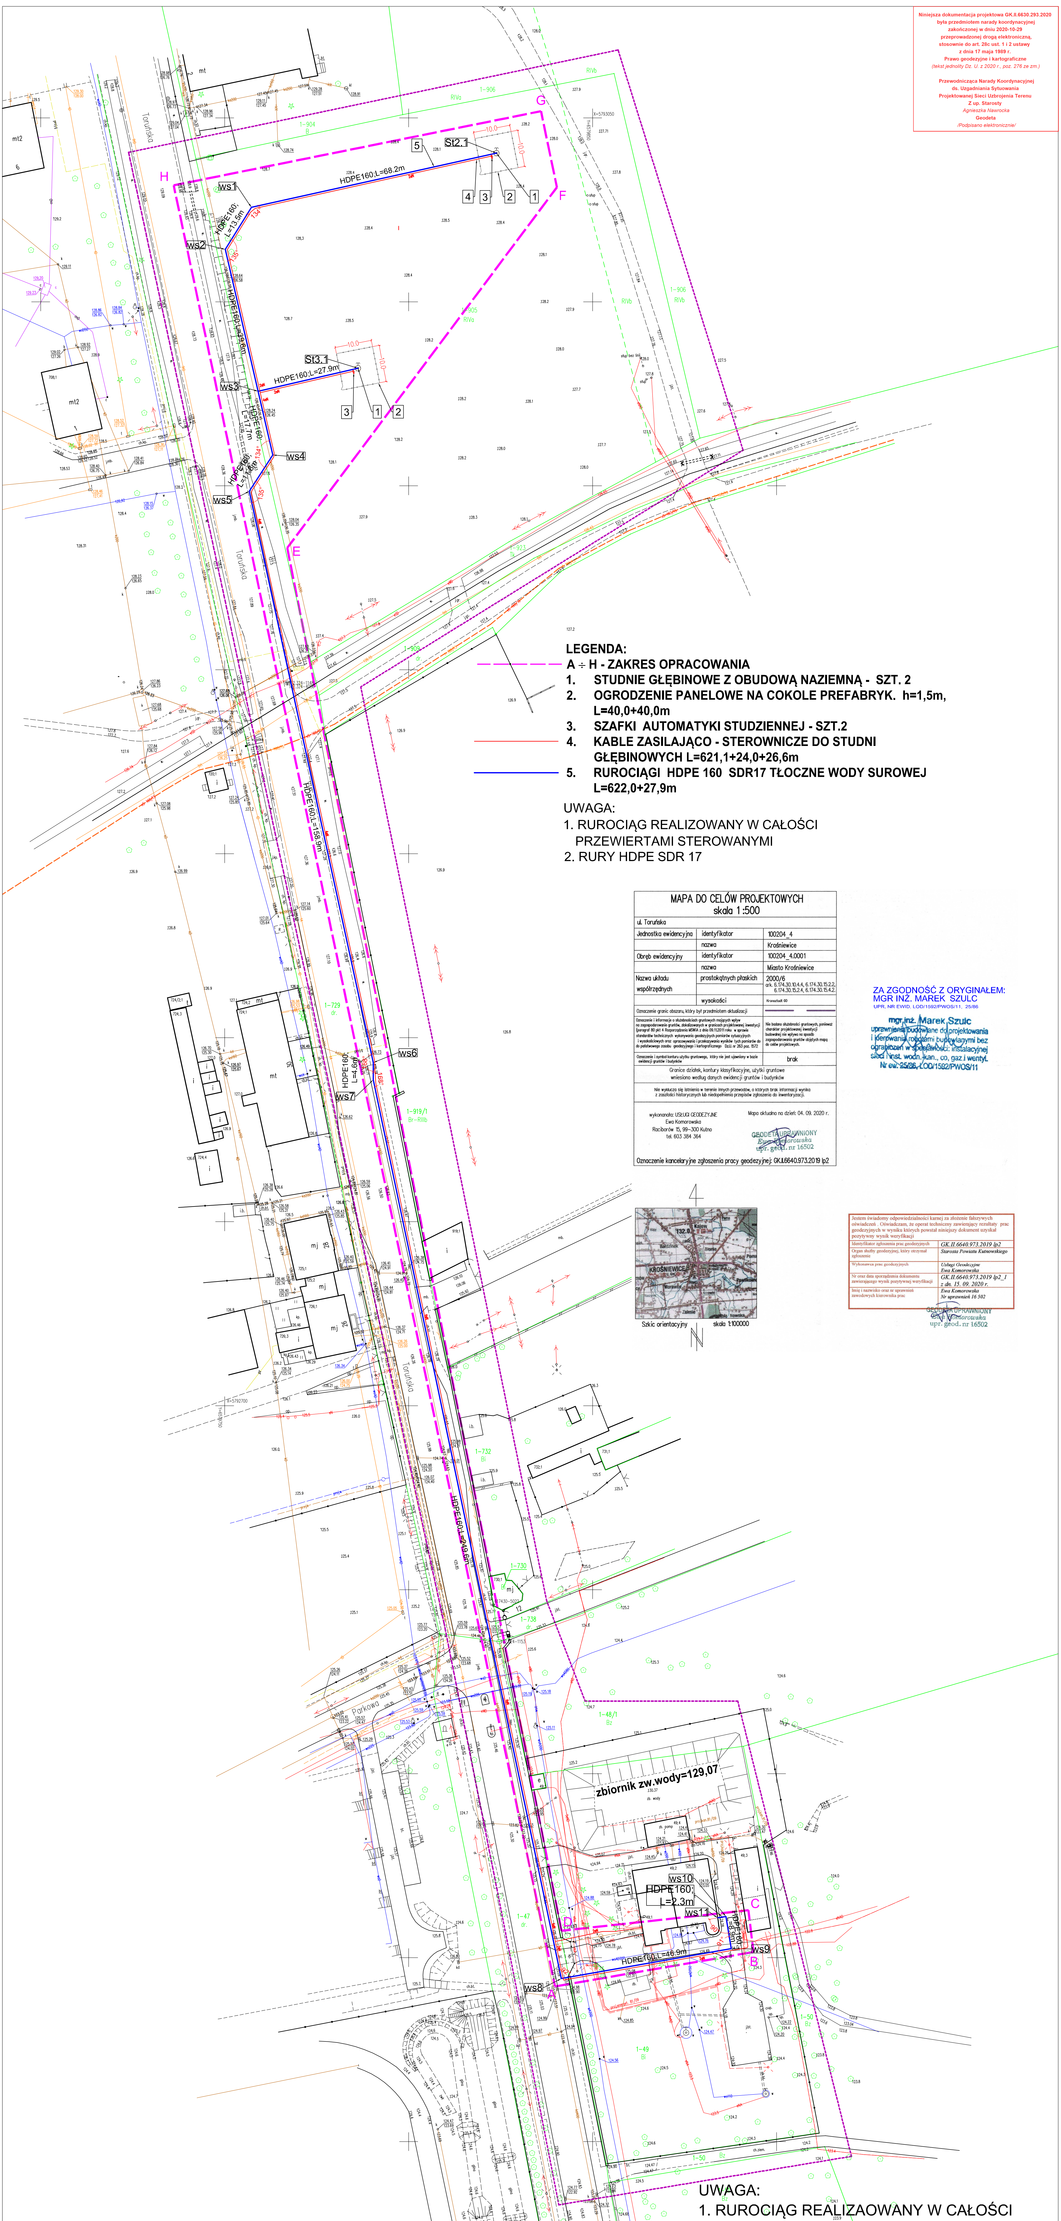

LEGENDA:

- A ÷ H - ZAKRES OPRACOWANIA
1. STUDNIE GŁĘBINOWE Z OBUDOWĄ NAZIEMNĄ - SZT. 2
2. OGRODZENIE PANELOWE NA COKOLE PREFABRYK. h=1,5m, L=40,0+40,0m
3. SZAFKI AUTOMATYKI STUDZIENNEJ - SZT.2
4. KABLE ZASILAJĄCO - STEROWNICZE DO STUDNI GŁĘBINOWYCH L=621,1+24,0+26,6m
5. RUROCIĄGI HDPE 160 SDR17 TŁOCZNE WODY SUROWEJ L=622,0+27,9m

UWAGA:
1. RUROCIĄG REALIZOWANY W CAŁOŚCI PRZEWIERTAMI STEROWANYMI
2. RURY HDPE SDR 17

MAPA DO CELÓW PROJEKTOWYCH
skala 1:500

ul. Toruńska		
Jednostka ewidencyjna	identyfikator	100204_4
	nazwa	Krośniewice
Obręb ewidencyjny	identyfikator	100204_4.0001
	nazwa	Miasto Krośniewice
Nazwa układu współrzędnych	prostokątnych płaskich	2000/6
		pas. 6, 574,30; 574,4, 6, 574,30; 15,2,2; 6, 574,30; 15,2,4; 6, 574,30; 15,4,2;
	wysokości	Kronsztadt 60
Oznaczenie granic obszaru, który był przedmiotem aktualizacji		brak
Oznaczenie i informacja o dodatkowych gruntach mających wpływ na ograniczenie prawa, dokładnie wynikające z projektowej inwestycji liniowej, w tym: grunty wymagające ustalenia stref ochronnych, w szczególności strefy ochronne ujęć wód podziemnych, strefy ochronne zbiorników retencyjnych, strefy ochronne linii i urządzeń elektrycznych, strefy ochronne i przekraczania wydobyć tych pokładów do eksploatacji