




POKŁAD STANOWY

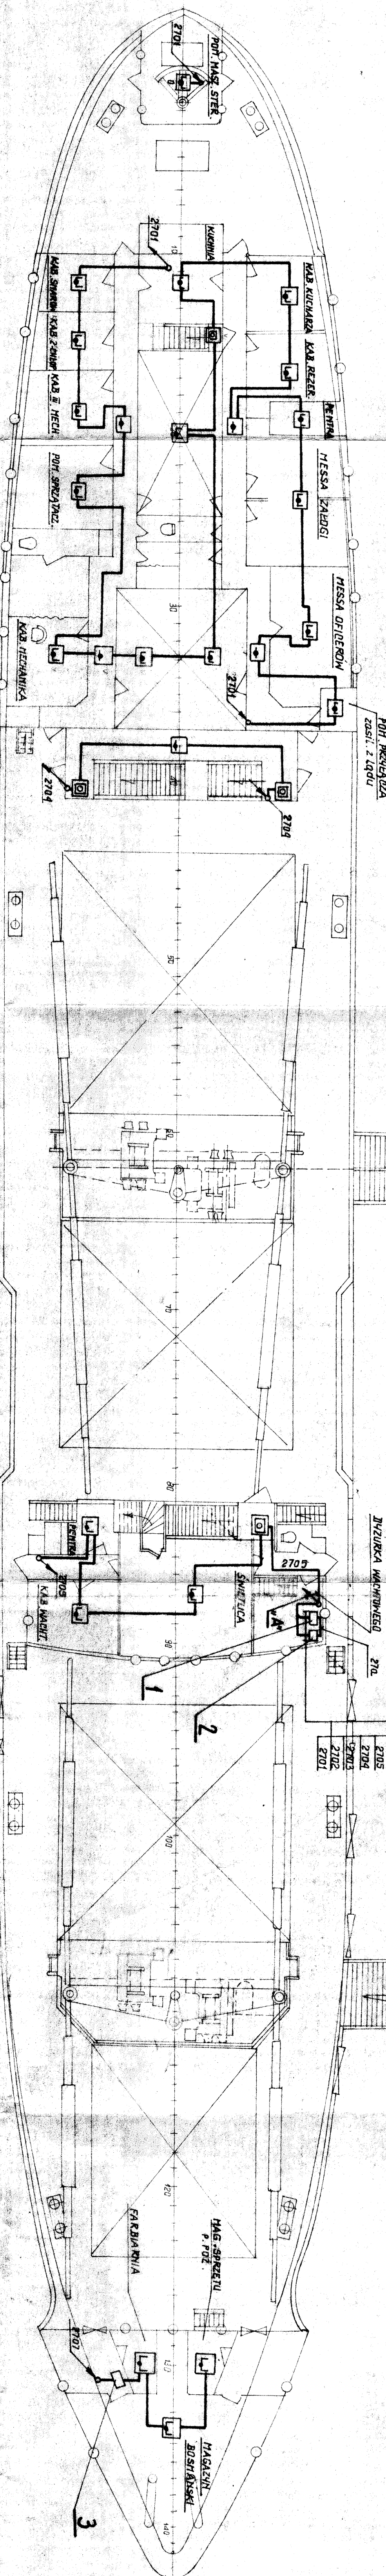

POKŁAD OFICERSKI

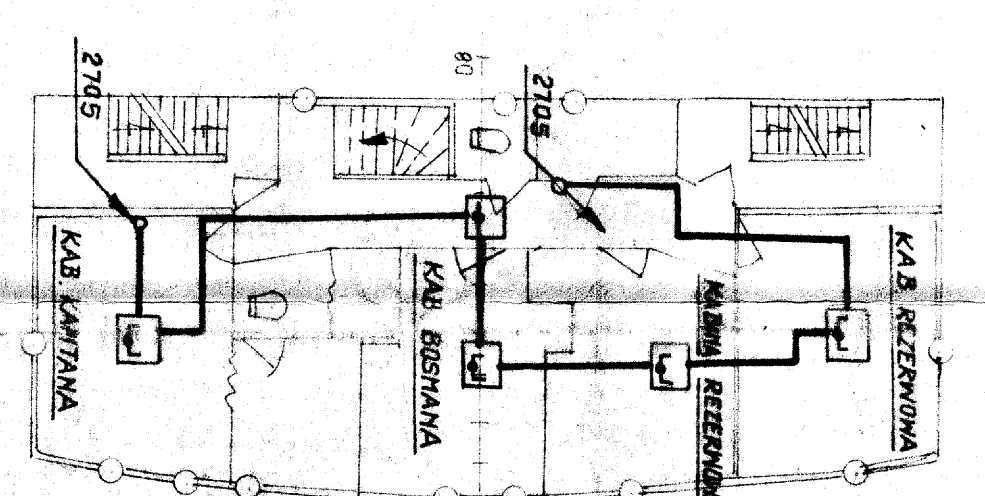

POKŁAD NAWIGACYJNY

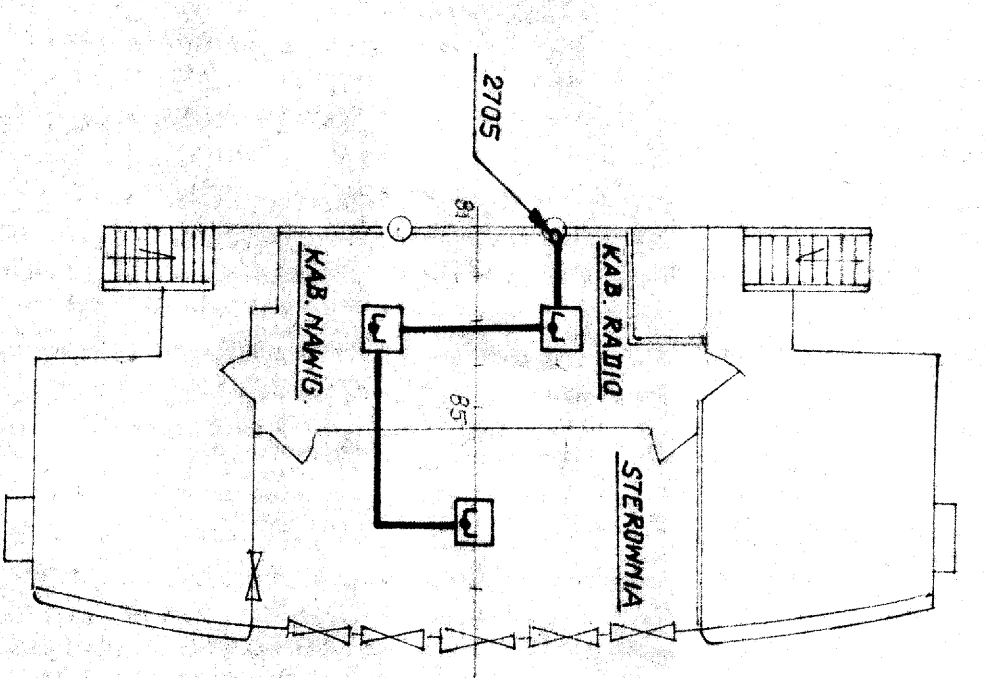


- LEGENDA:**
- Czujka izotermiczna
 - Czujka pomiarowa temperatury
 - Przewód alarmowy

UWAGI:

1. Odznaki kabli, których 3x1 w obwodach oznaczonych * prowadzą od centrali p. poz. do ostoiętych przyłączy w danym obwodzie (p. schemat rys. nr 53-01-1).
2. Powstała część obwodu / jest wykonana kablem 3x1.
3. Gniazda, poz. 7 słoneczek pod czujką w pom. sterowniczym, gniazda, poz. 8 pod czujką w pomieszczeniach mieszkalnych.

50 Hz, 220 V
— 24V

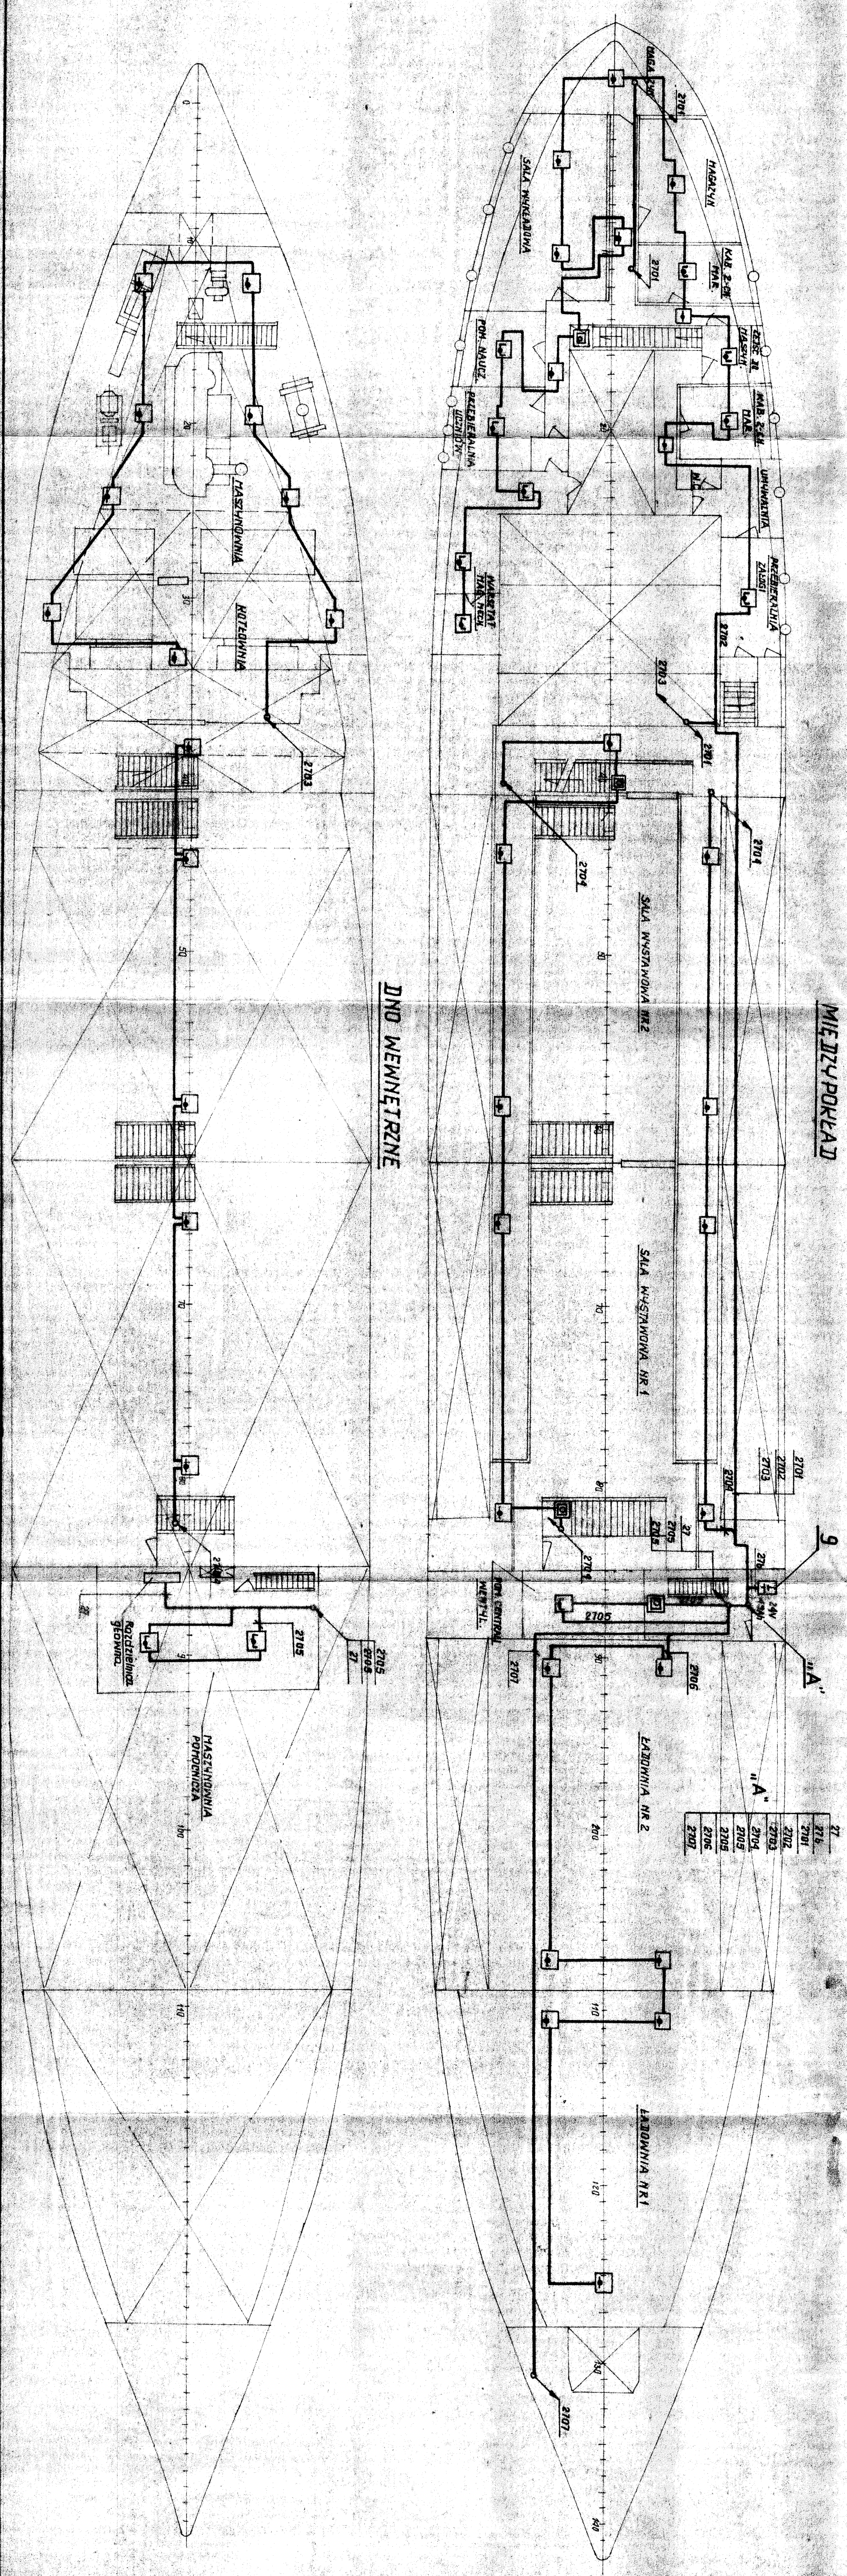

