


KOPIA MAPY ZASADNICZEJ

Sekcje mapy: 5.146.32.13.2; 5.146.32.14.1; 5.146.32.09.3; 5.146.32.08.4

obr. Goczałków 0002: dz. 349

SKALA 1:1000

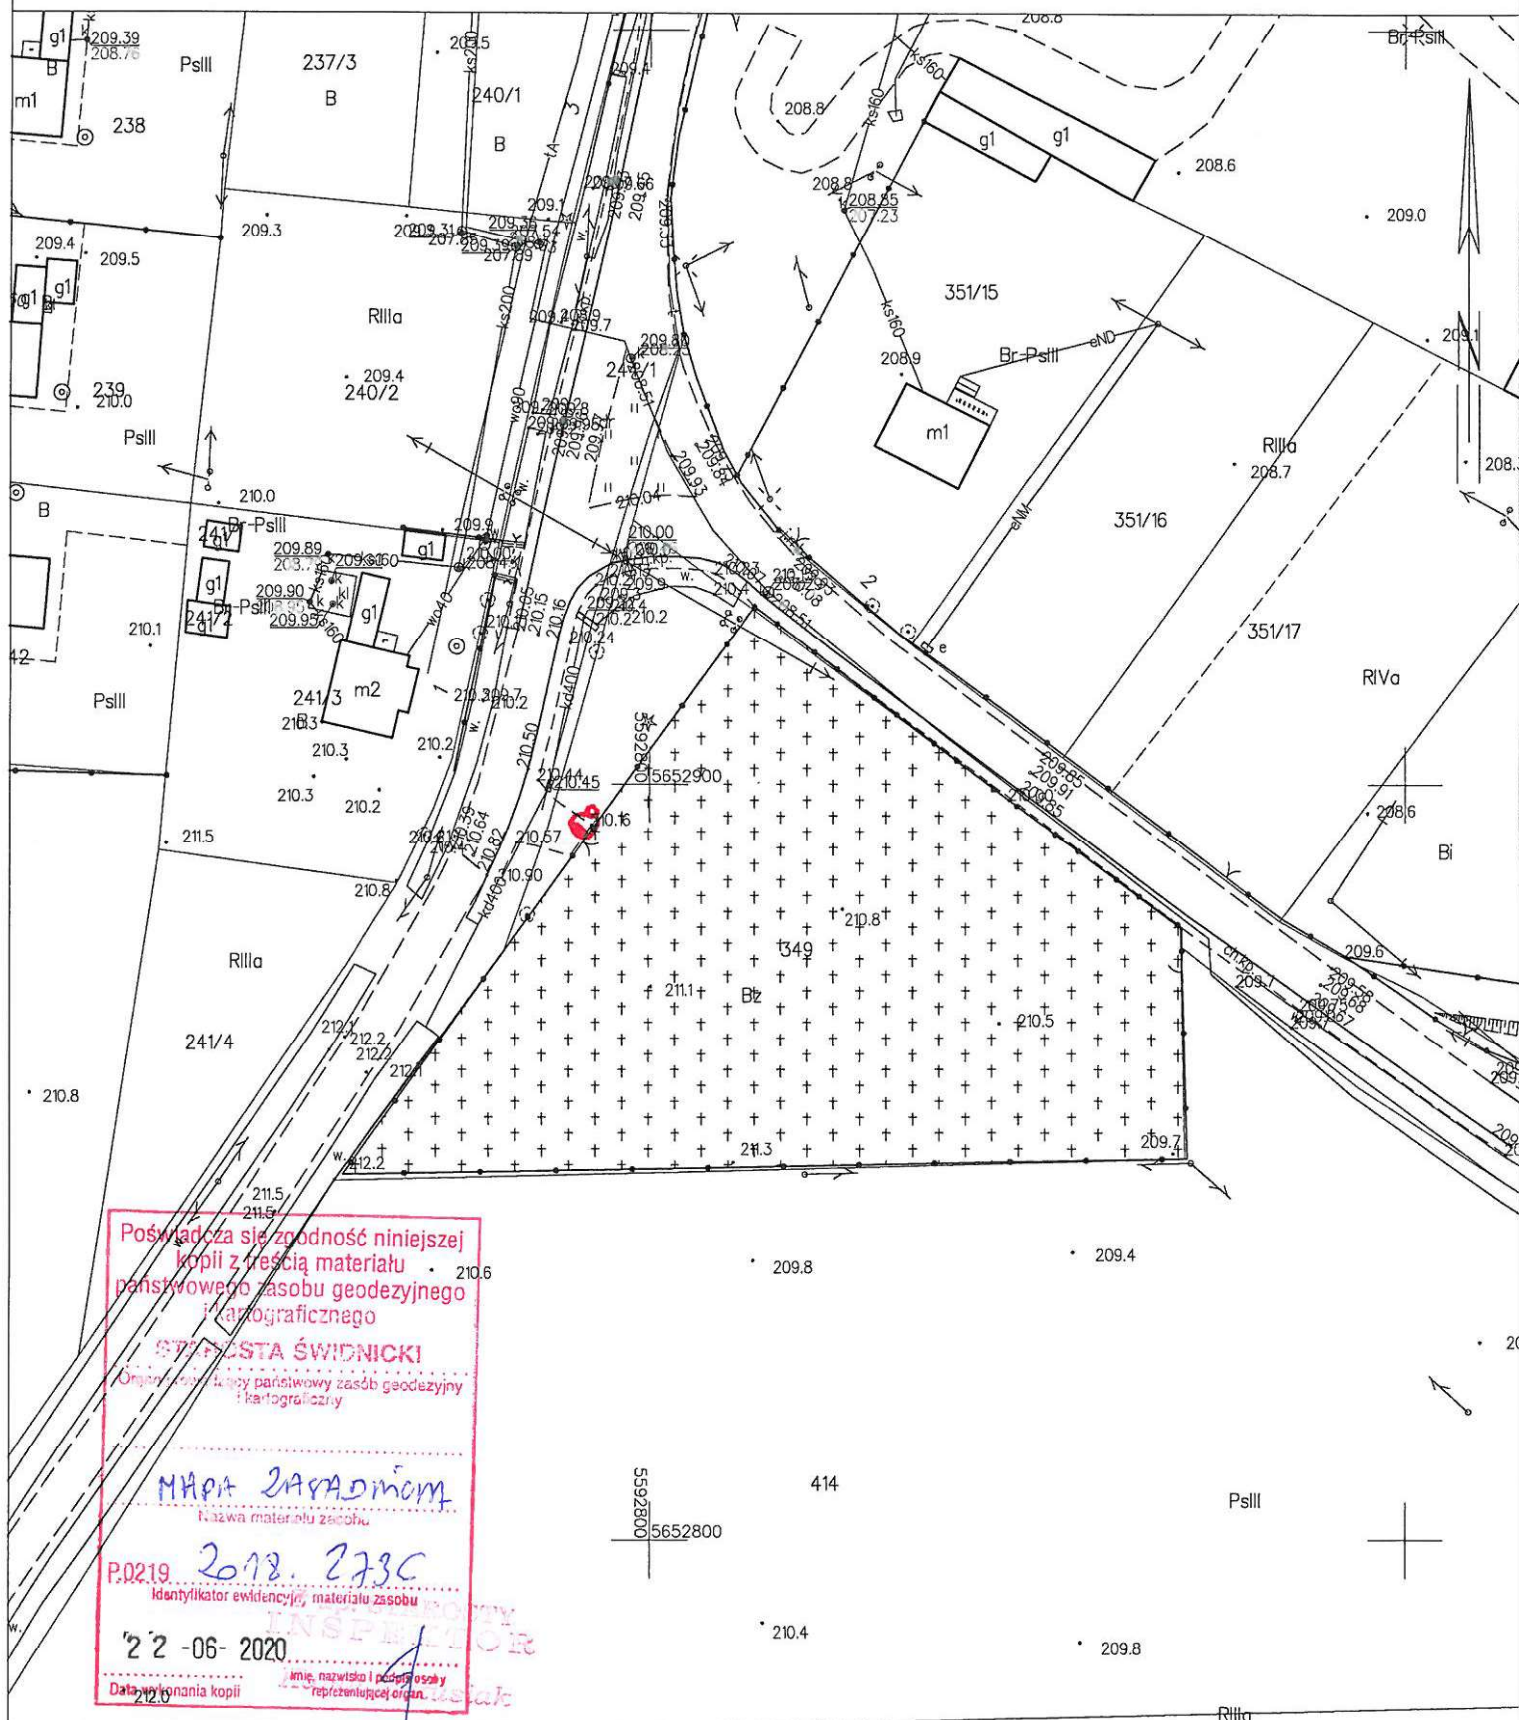

Poświadczam, że zgodność niniejszej kopii z treścią materiału państwowego zasobu geodezyjnego i kartograficznego

STANISŁAW ŚWIDNICKI

Organ odpowiedzialny za państwowy zasób geodezyjny i kartograficzny

MAPA ZASADNICZA
Nazwa materiału zasobu

P.0219 2018.273C
Identyfikator ewidencyjny, materiału zasobu

22-06-2020

Data wydania kopii

Imię, nazwisko i podpis osoby reprezentującej organ