

OPIS STANOWISK

OPIS STANOWISK

RZUT BUDYNKU - PARTER  
SKALA 1:100






WIZUALIZACJA WNEȚRZA NR 1 -  
PARTER

opis

WIZUALIZACJA WNEȚRZA NR 1 - PARTER

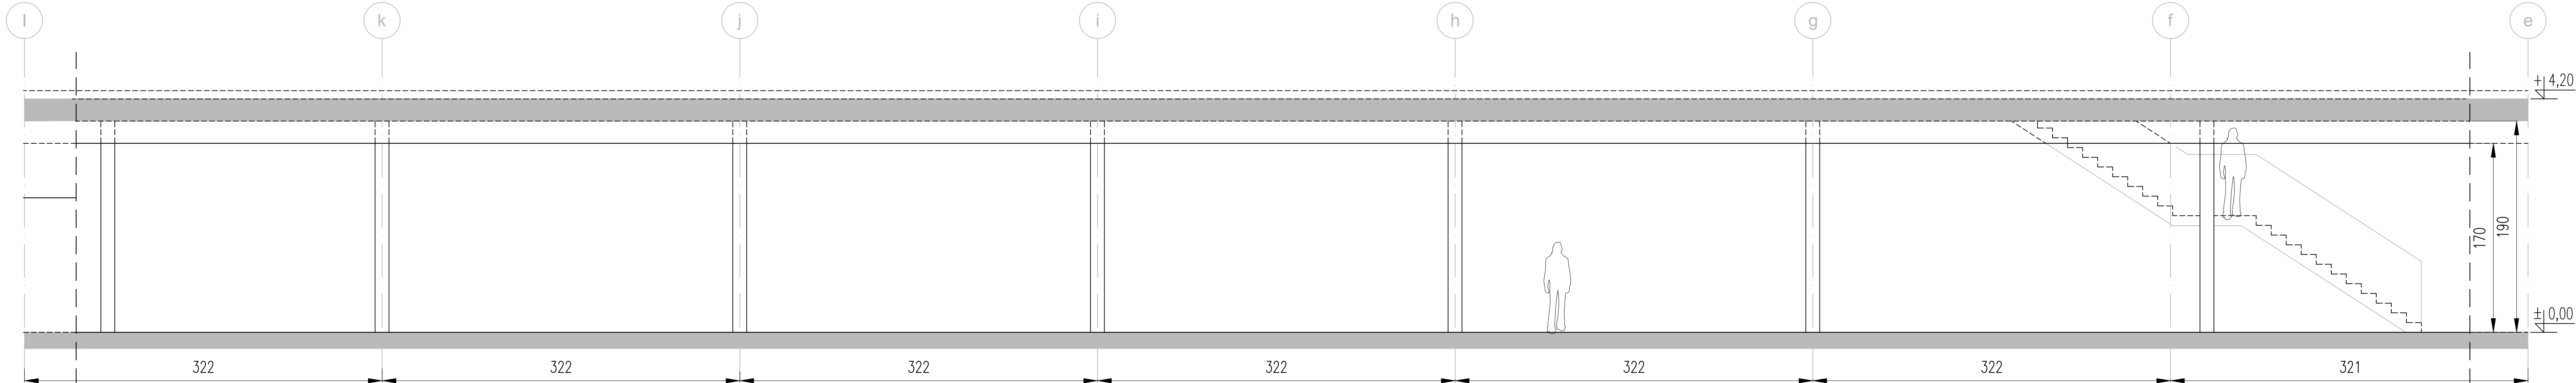

WIDOK A - A - PARTER; SKALA 1:50

WIZUALIZACJA WNETRZA NR 2 -  
PARTER

WIZUALIZACJA WNETRZA NR 2 - PARTER

opis

opis



RZUT BUDYNKU - I PIĘTRO


SKALA 1:100




WIZUALIZACJA WNETRZA NR 3  
I PIĘTRO

opis

WIZUALIZACJA WNETRZA NR 2 - I PIĘTRO

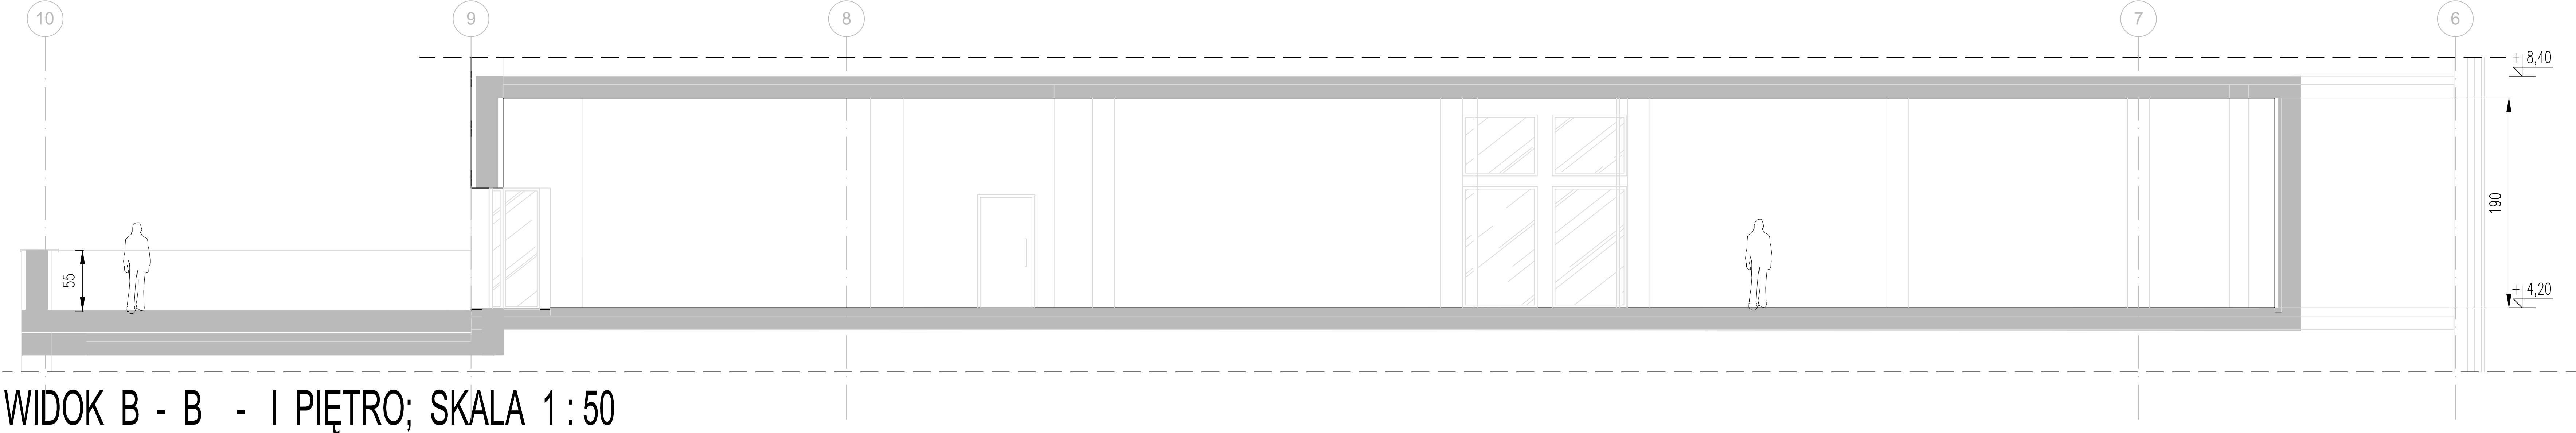



 

RZUT BUDYNKU - II PIĘTRO  
SKALA 1:100



LISTA ZABYTEKÓW DO UMIESZCZENIA NA KONDYGNACJI:

- LEGENDA:
- drzwi / brama / przejście przestrzeni komunikacji
  - główne wejście / wejście na schody
  - wolna przestrzeń w obrębie hydrantu
  - ściana pełna
  - ściana przeszklona / okno
  - balustrada, wys. 110 cm
  - zarys elementów budynku na wyższych kondygnacjach
  - lokalizacja miejsca i zakresu wizualizacji wnętrza

