


Chrzanos Duiy 1:500
 STAROSTA GMINY DZISKI
 Poświadczam się zgodność niniejszej kopii
 z treścią materiału Państwowego zasobu
 geodezyjnego i kartograficznego
 Nazwa mapy: *Zoachwini*
 materiału zasobu: *2013 214*
 Identyfikator P. 1405: *2019-02-10*
 Data wykonania kopii: *2019-02-10*
 Osoba rejestrująca organ: *Z up. Starosta*
 imię, P. nazwisko: *Starosta*
 Geod. Nr. k.: *96.0*

Proj. wodociąg Ø110x6,6mm, PE, Lca=227m

Proj. kanał sanitarny tłoczny, PE 50x3,0mm, Lca=177m

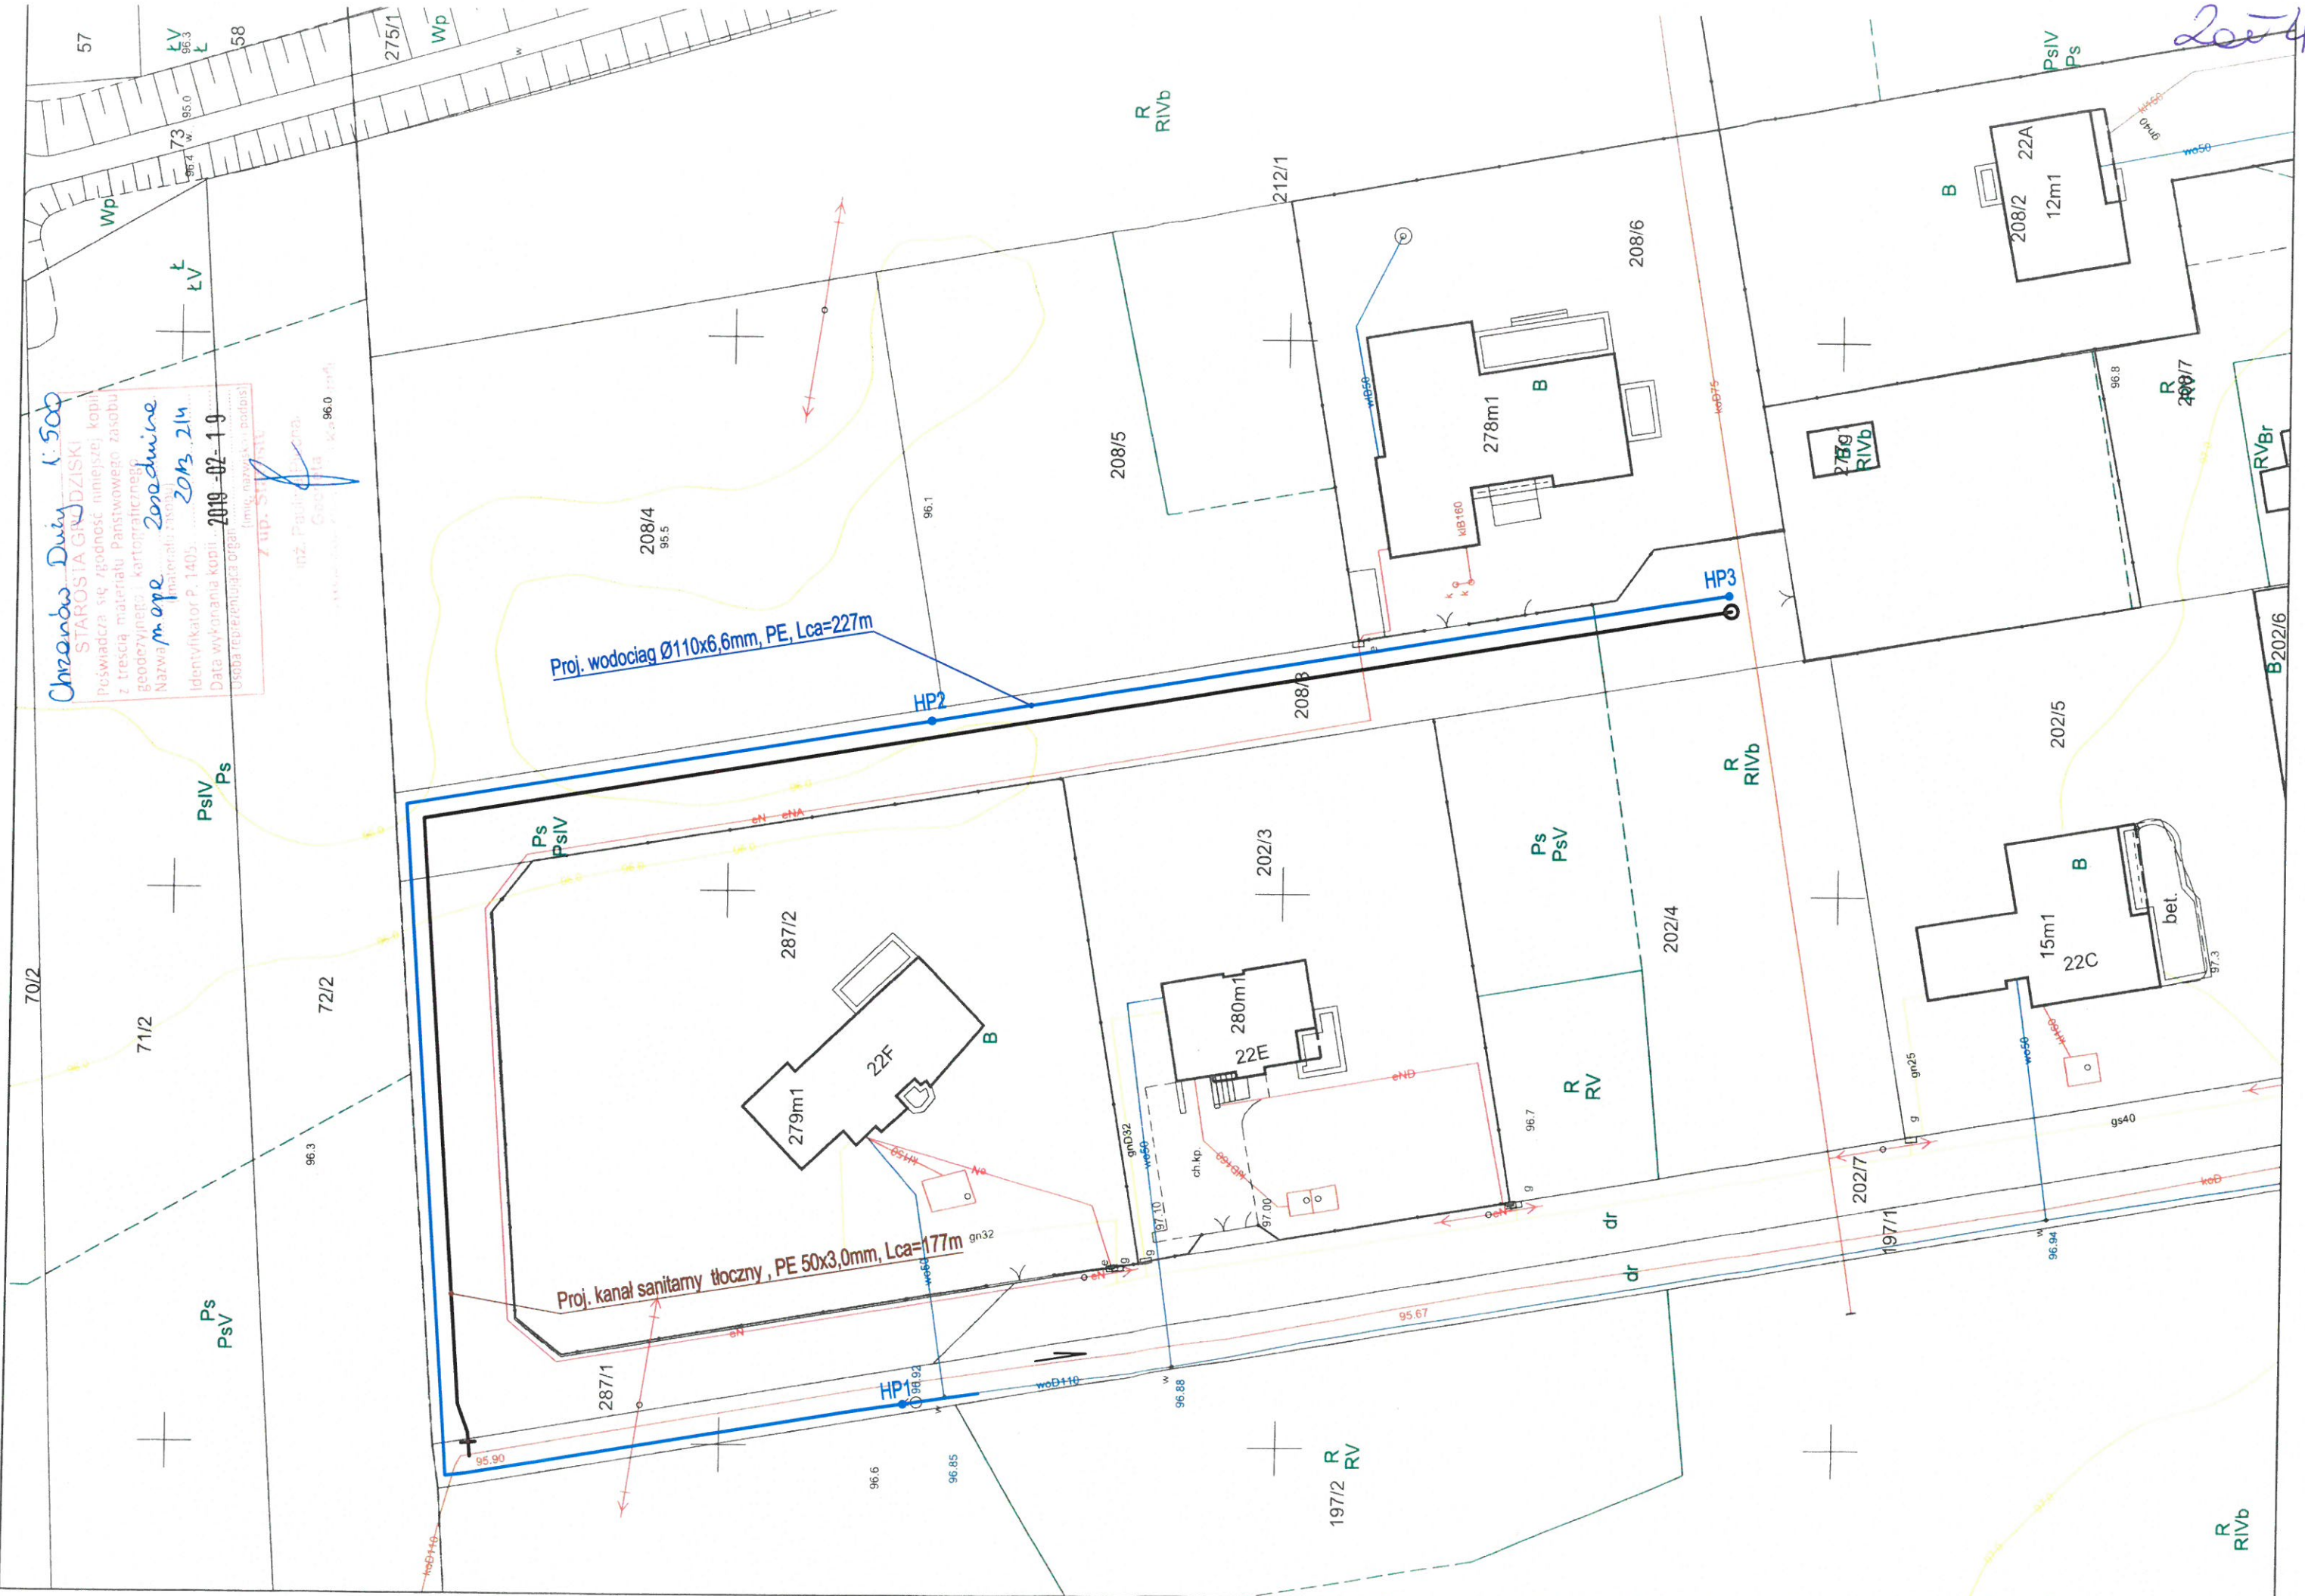

2019