


ZALĄCZNIK Nr 8

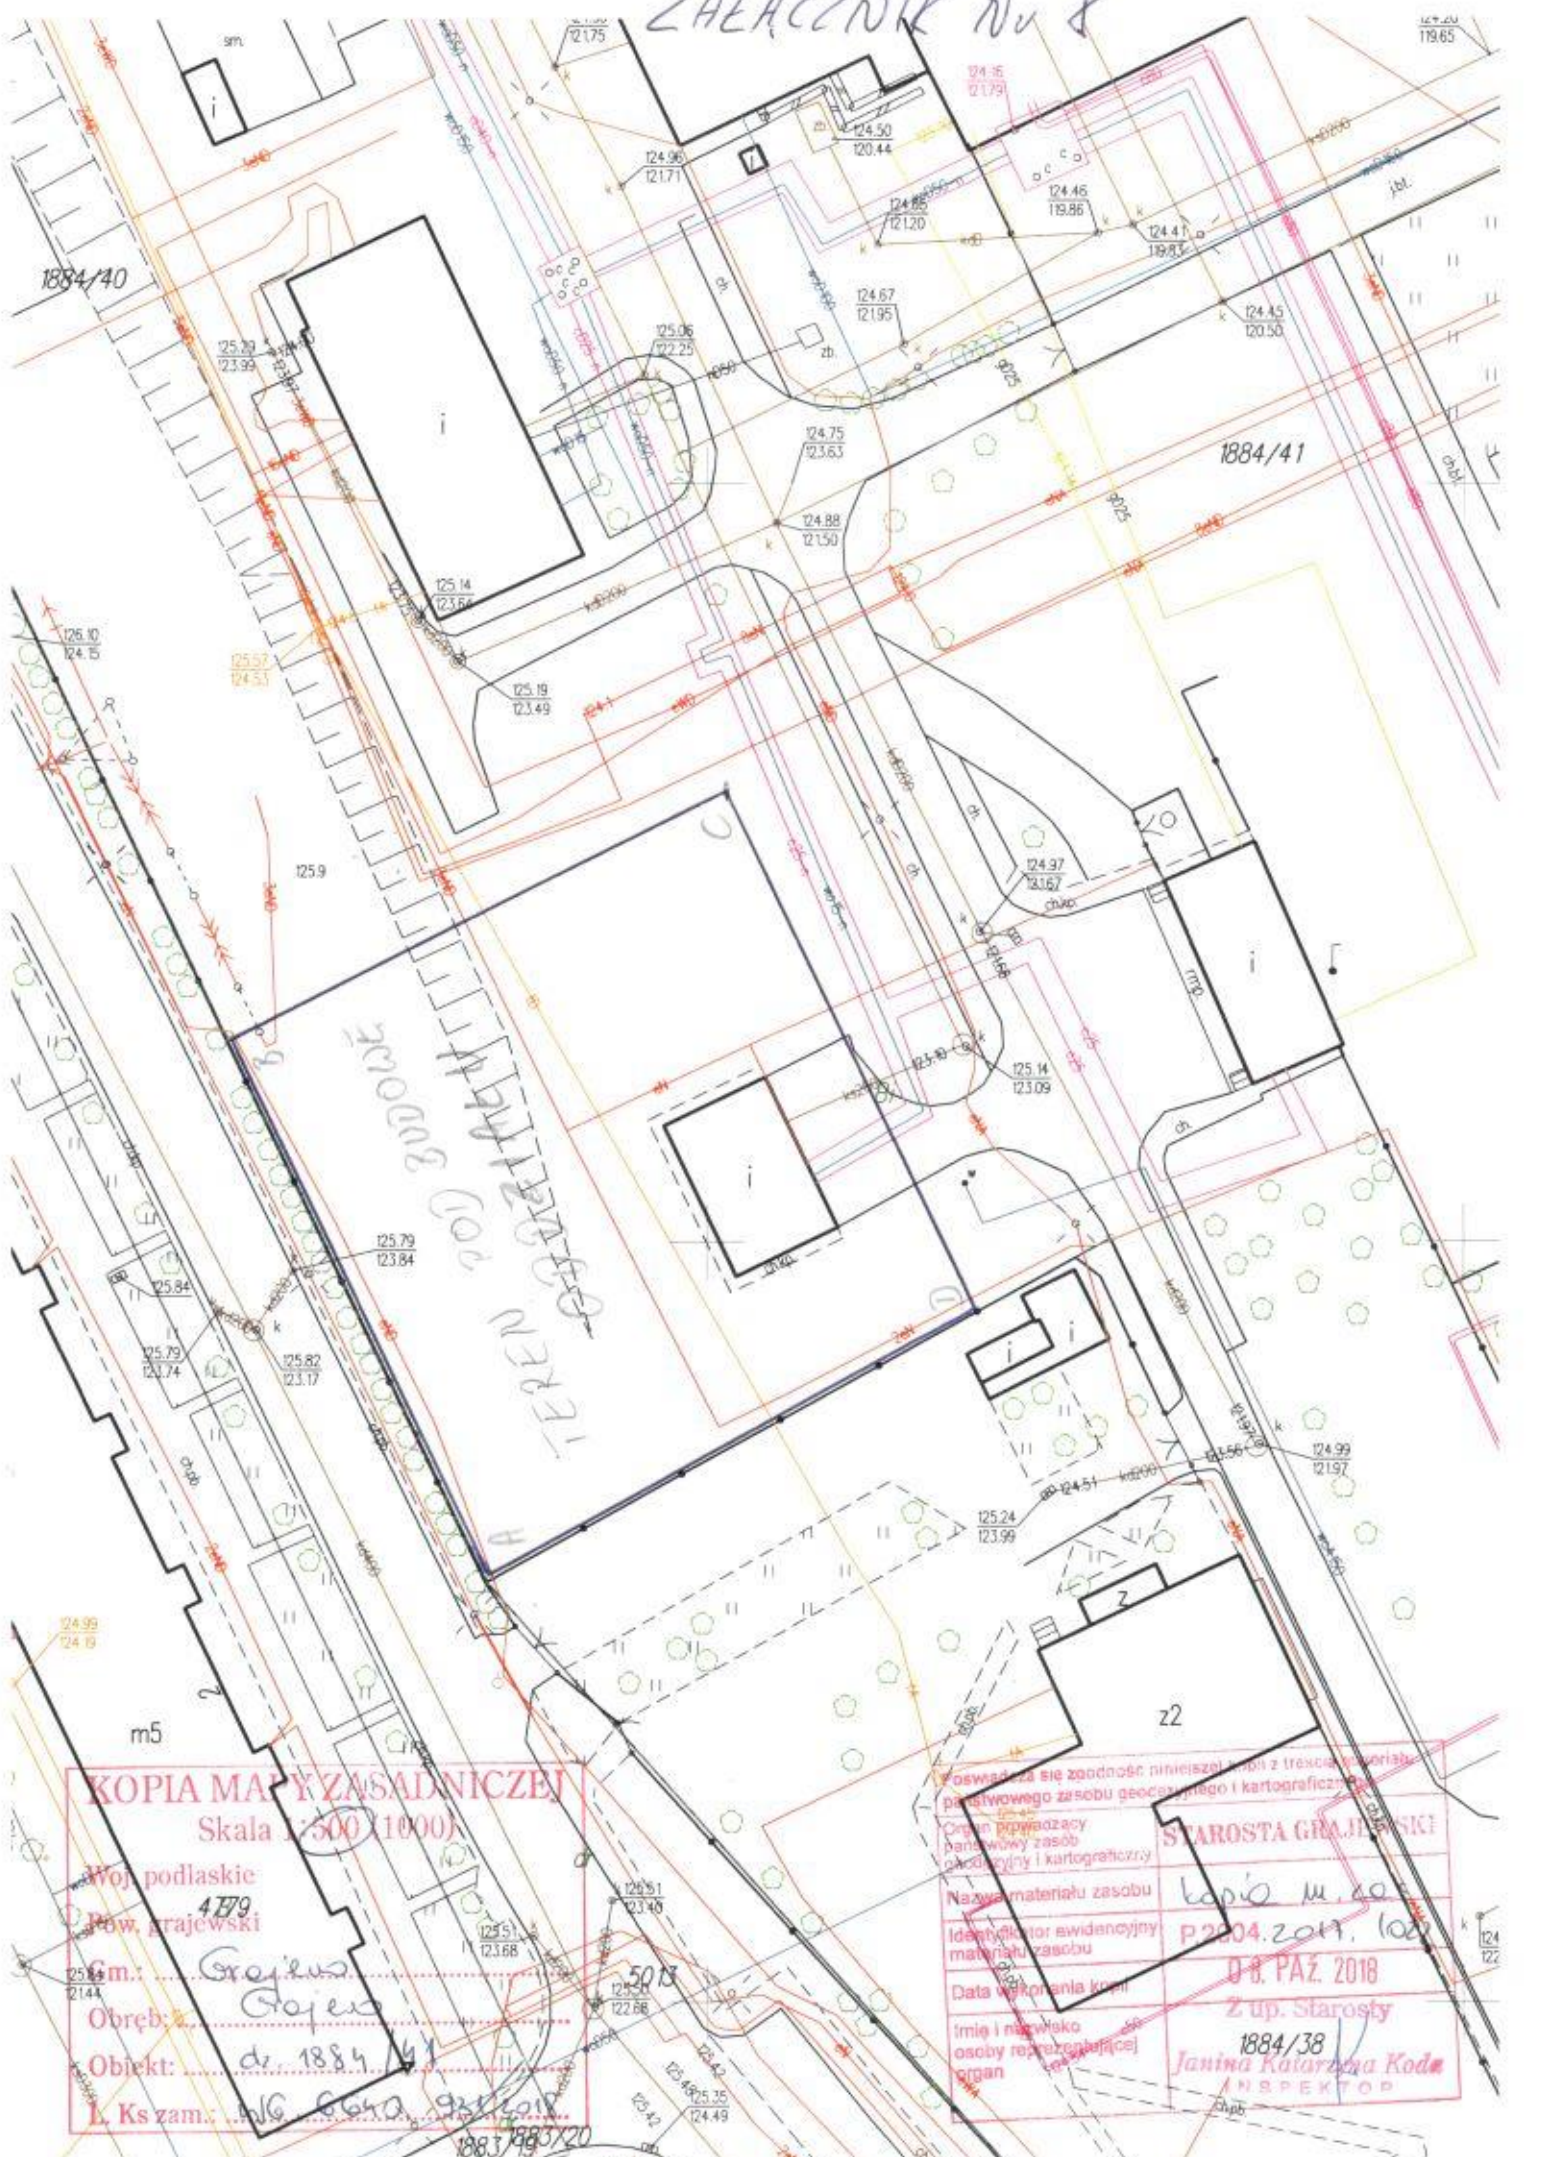

KOPIA MAPY ZASADNICZEJ
 Skala 1:500 (1000)
 Woj. podlaskie
 Pow. grajewski
 479
 m5
 Obręb: *Grajewo*
 Obiekt: *dr. 1884*
 L. Ks zam.: *106 664 921 2018*

Posiada się zgodność niniejszej mapy z treścią wywiadu państwowego zasobu geodezyjnego i kartograficznego
 Organ prowadzący państwowy zasob geodezyjny i kartograficzny
 Nazwa materiału zasobu *Kopia m. 2018*
 Identyfikator ewidencyjny materiału zasobu *P2004.2011.1000*
 Data wytorzenia kopii *08. PAŹ. 2018*
 Imię i nazwisko osoby reprezentującej organ *Janina Katarzyna Kode*
STAROSTA GRAJEWSKI
1884/38
INSPEKTOR