

STREFA ZL V

STREFA ZL I


RZUT PARTERU - STAN PROJEKTOWANY

STREFA ZL V

RZUT PARTERU 1:100

- OZNACZENIA URZĄDZEŃ WENTYLACYJNYCH
- Wkw WENTYLATOR KANAŁOWY ZAŁĄCZANIE CZUJKĄ WILGOTNOŚCI I Z OŚWIETLENIEM
 - Wks WENTYLATOR KANAŁOWY ZAŁĄCZANIE WRĄZ Z OŚWIETLENIEM POMIĘSZCZENIA
 - WNS NAWIETRZAK ŚCIENNY 30m³/h PRZY CIŚNIENIU 10dPa HIGROSTEROWANY

- OZNACZENIA
- ŚCIANY ISTNIEJĄCE DO ZACHOWANIA
 - ŚCIANY PROJEKTOWANE DO WYKONANIA
 - ŚCIANY ISTNIEJĄCE DO WYBURZENIA
 - CZEŚĆ BUDYNKU POZA ZAKRESEM OPRACOWANIA PROJEKTU

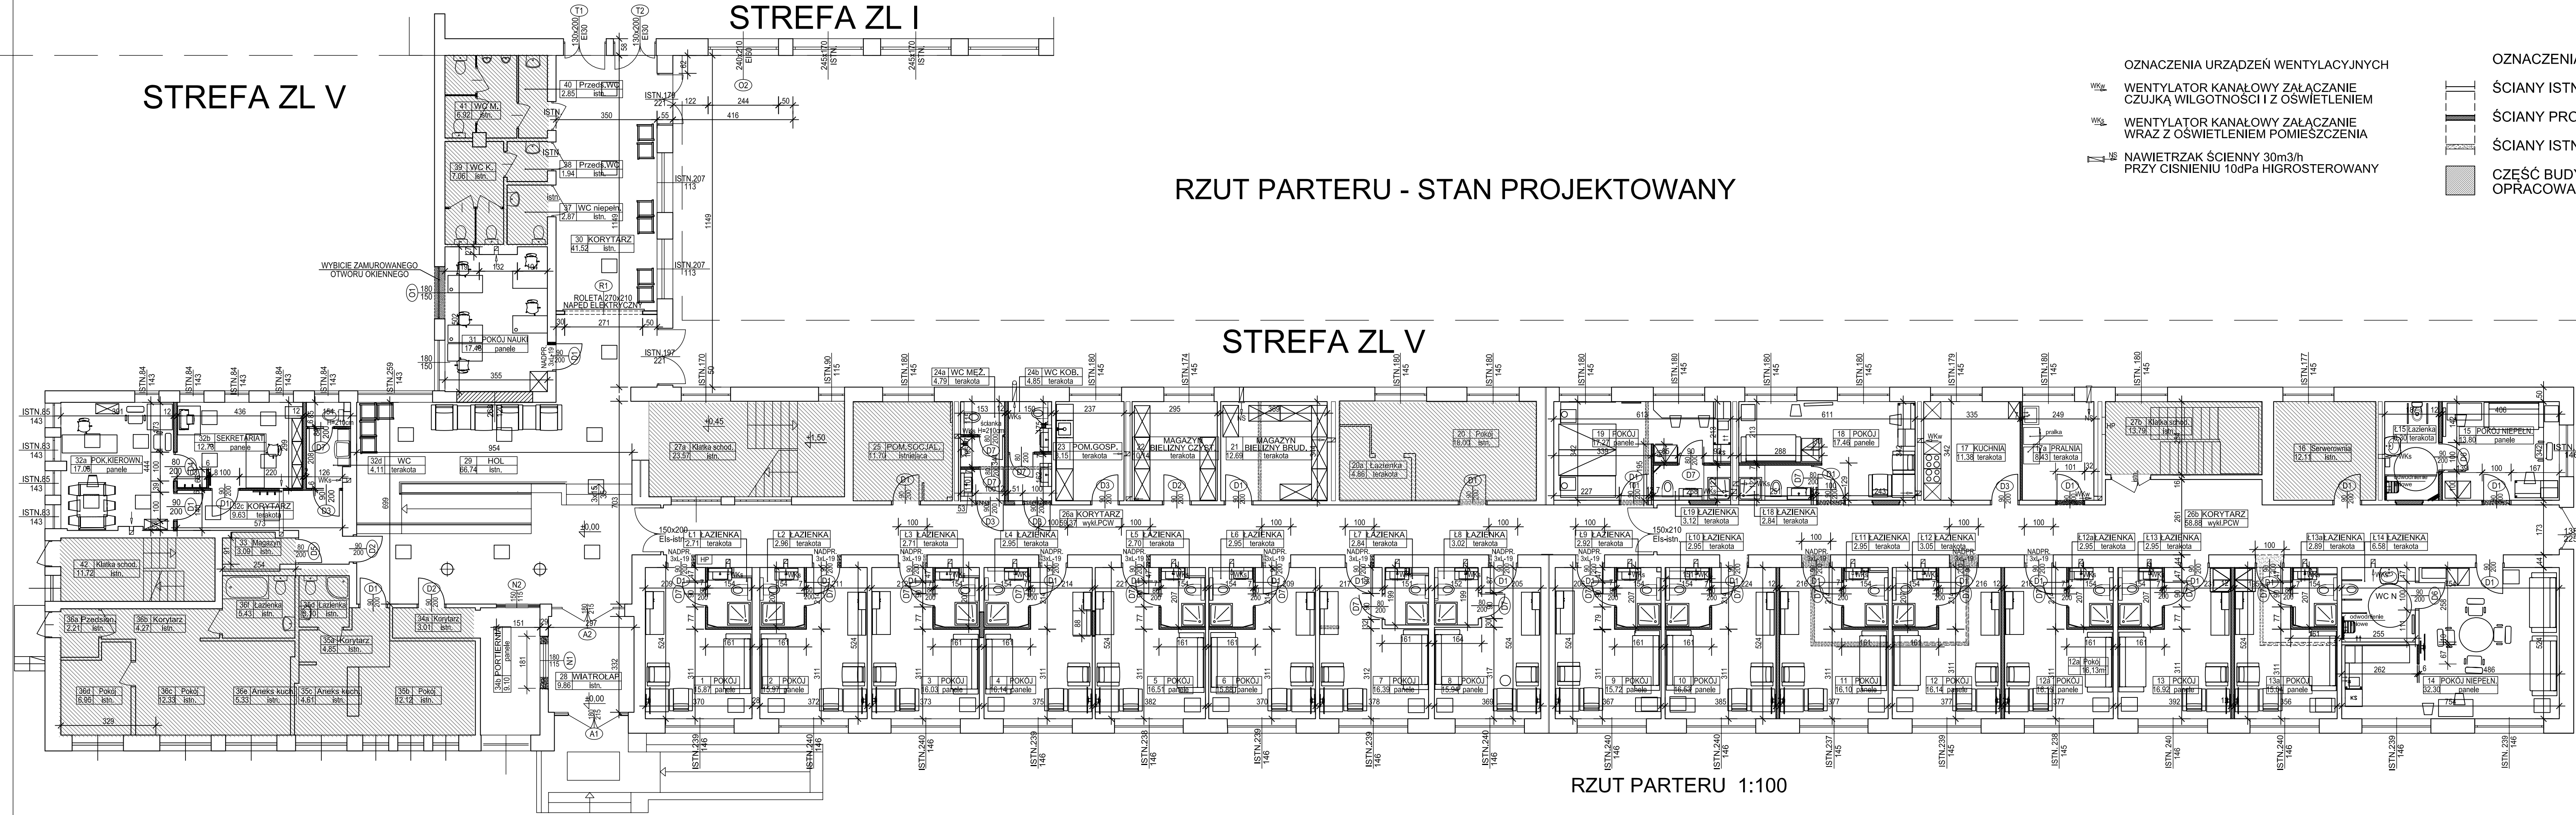

Spółdzielnia Obsługi Inwestycyjnej "Dompil"
64-920 Pila ul. Sikorskiego 33 tel/fax (67) 214-80-01

Investor	BRANŻA: budowl.
Nazwa obiektu	PRZEBUDOWA BUDYNKU DOMU STUDENTA PUSS w PILE
Adres	Pila, ul. Podchorążych 10
Nazwa rysunku	PIŁA, ul. ŻEROMSKIEGO 14, działka nr 1311/1
Projektował	RZUT PARTERU - STAN PROJEKTOWANY
Sprawił	mgr inż. arch. Iwona Maciejewicz Wojtkiewicz
Projektował	mgr inż. arch. MACIEJ ZASADA
Sprawił	mgr inż. TOMASZ ZASADA
Projektował	mgr inż. KAZIMIERZ GRZEŁAK
Sprawił	mgr inż. arch. Iwona Maciejewicz Wojtkiewicz

