


Do zaprojektowania
i wykonania - przedłużenie
nowowykonanego rurociągu
(zakończonego w punkcie „A" od strony przekroczenia tunelu)
do wpięcia w punkcie „B" (w komorze krat)

LEGENDA:

- projektowana sieć wodociągowa
- projektowana sieć kanalizacji sanitarnej tłocznej
- projektowana rura osłonowa
- likwidacja istniejącej sieci
- rezerwa terenu dla ZWiK
- W1 — węzeł wodociągowy
- Ł1 — łuk na sieci wodociągowej
- SP1 — studnia wodomierzowa
- Hn1 — hydrant nadziemny
- Z1 — zasuwa - sieć wodociągowa
- Tł. Sodp 1 — studnia z odpowietrznikiem
- Tł. S1 — studnia kanalizacji sanitarnej tłocznej
- Tł. Ł1 — łuk na sieci kanalizacji sanitarnej tłocznej
- zakres opracowania mapy
- granica pasa drogowego
- zakres inwestycji
- projektowana droga
- projektowany chodnik
- projektowana ścieżka rowerowa
- tunel - część podziemna bez stropu (wanny)
- tunel wykonywany metodą odkrywkową
- tunel wykonywany metodą TBM
- projektowana sieć gazowa (wg odrębnego opracowania)
- projektowana kanalizacja deszczowa (wg odrębnego opracowania)
- projektowana kanalizacja deszczowa tłoczna (wg odrębnego opracowania)
- projektowana teletechnika (wg odrębnego opracowania)
- projektowana elektryka (wg odrębnego opracowania)

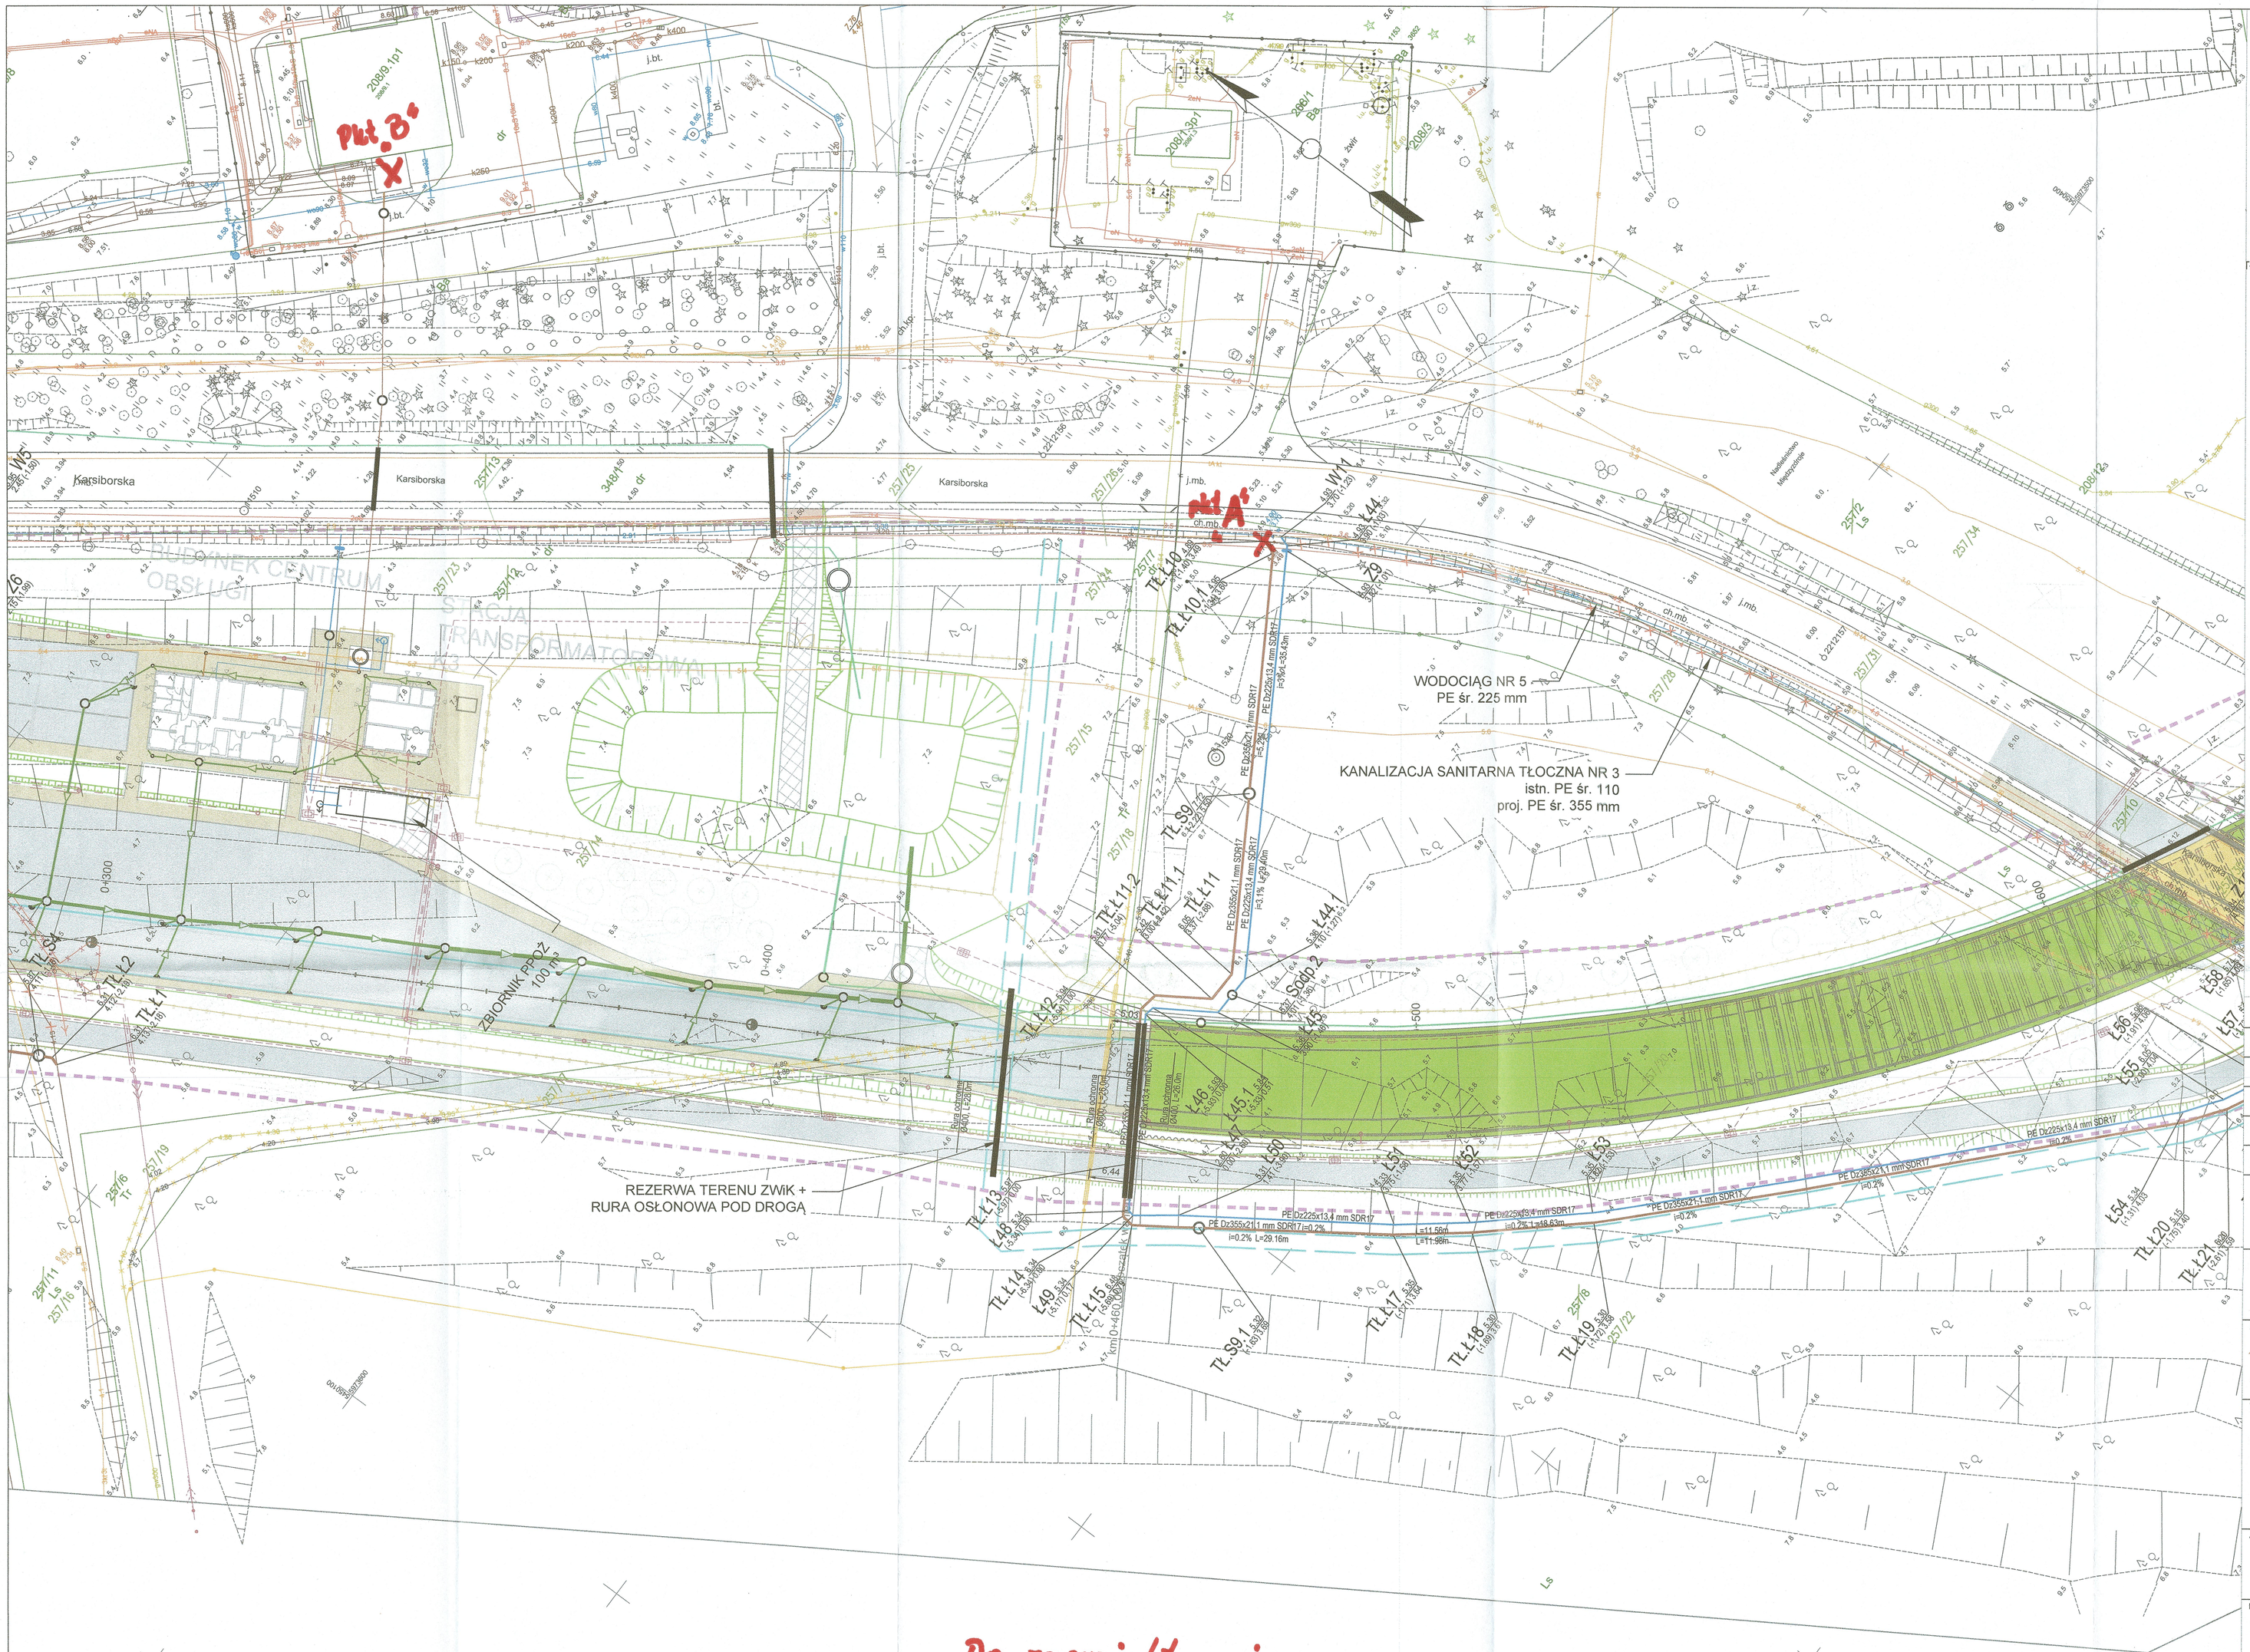


UWAGI:

1. Przed przystąpieniem do robót należy potwierdzić rzędne i lokalizacje włączeń sieci projektowanych z sieciami istniejącymi oraz wykonując przekopy próbne celem lokalizacji istniejącego uzbrojenia.
2. Pokrywy włazów studni kanalizacyjnych oraz uzbrojenie wodociągowe wyregulować do poziomu budowanej nawierzchni.
3. Wszystkie napotkane i niezinwentaryzowane przyłącza wod-kan należy podłączyć do przebudowanych sieci.
4. W przypadku uszkodzenia systemu drenarskiego należy go odtworzyć i powiadomić gestora.
5. Wszystkie prace przy istniejącym uzbrojeniu prowadzić w porozumieniu i za zgodą gestora.

TABELA ZMIAN

| Status zmiany | Rewizja | Data | Informacja dotycząca zmiany | Inicjujący zmianę | Przygotował | Sprawdził | Zatwierdził |
|---|---|---|---|---|---|---|---|
| IFA | C00 | 07/2020 | - | Gestor | inż. Mateusz Mojsa | mgr inż. Karolina Orzech - Maciaszek | mgr inż. Rafał Klein |
| | | | | | | | |
| | | | | | | | |
| | | | | | | | |

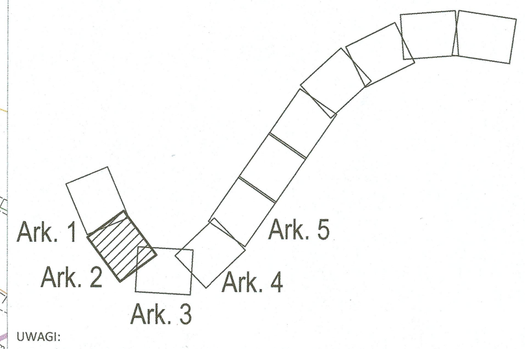Fundusze Europejskie Infrastruktura i Środowisko | Rzeczpospolita Polska | Unia Europejska Fundusz Spójności

Zamawiający:
**Gmina Miasto Świnoujście**
ul. Wojska Polskiego 1/5
72-600 Świnoujście

Inwestor zastępczy:
**Generalna Dyrekcja Dróg Krajowych i Autostrad Oddział w Szczecinie**
AL. Bohaterów Warszawy 33
70-340 Szczecin

Wykonawca:
DORR GÜLERMAK
**TUNEL ŚWINOUJŚCIE**
Tunel Świnoujście s.c. ul. Hołubcowa 123, 02-854 Warszawa

Jednostka projektowa:
EUROPROJEKT GDAŃSK S.A.
80-680 Gdańsk ul. Nadwiślańska 55
tel. 58 323 99 99 fax 58 323 99 98

Nazwa dokumentacji:
USPRAWNIENIE POŁĄCZENIA KOMUNIKACYJNEGO POMIĘDZY WYSPAMI UZNAM I WOLIN W ŚWINOUJŚCIU - BUDOWA TUNELU POD ŚWINĄ

Stadium:
PROJEKT WYKONAWCZY

Branża:
SANITARNA

Nr dokumentu:
P-SWIN-EPG-E-UZN-WTN-PCG-1201-C00

Nazwa rysunku:
Plan sytuacyjny - arkusz 2

| | | |
|---|---|---|
| Projektant: inż. Mateusz Mojsa | upr.: upr. nr POM/0059/PBS/16 - spec. sanitarna | podpis: |
| Sprawdzający: mgr inż. Karolina Orzech-Maciaszek | upr.: upr. nr POM/0119/PWBS/18 - spec. sanitarna | podpis: |
| Opracował: mgr inż. Joanna Lipska | upr.: upr. nr POM/0310/PBS/19 - spec. sanitarna | podpis: |

| Data: | Skala: | Nr rysunku |
|---|---|---|
| 07.2020 | 1:500 | D / SWIN / EPG / E / UZN / WTN / LAY / 0003 / C00 |