


RZĘDNE PROJEKTOWANE
RZĘDNE TERENU
RZ.PROJ.-RZ.ISTN.
POCHYLENIE I ŁUKI PIONOWE
PROSTE I ŁUKI POZIOME
ODLEGŁOŚCI
KILOMETRAŻ

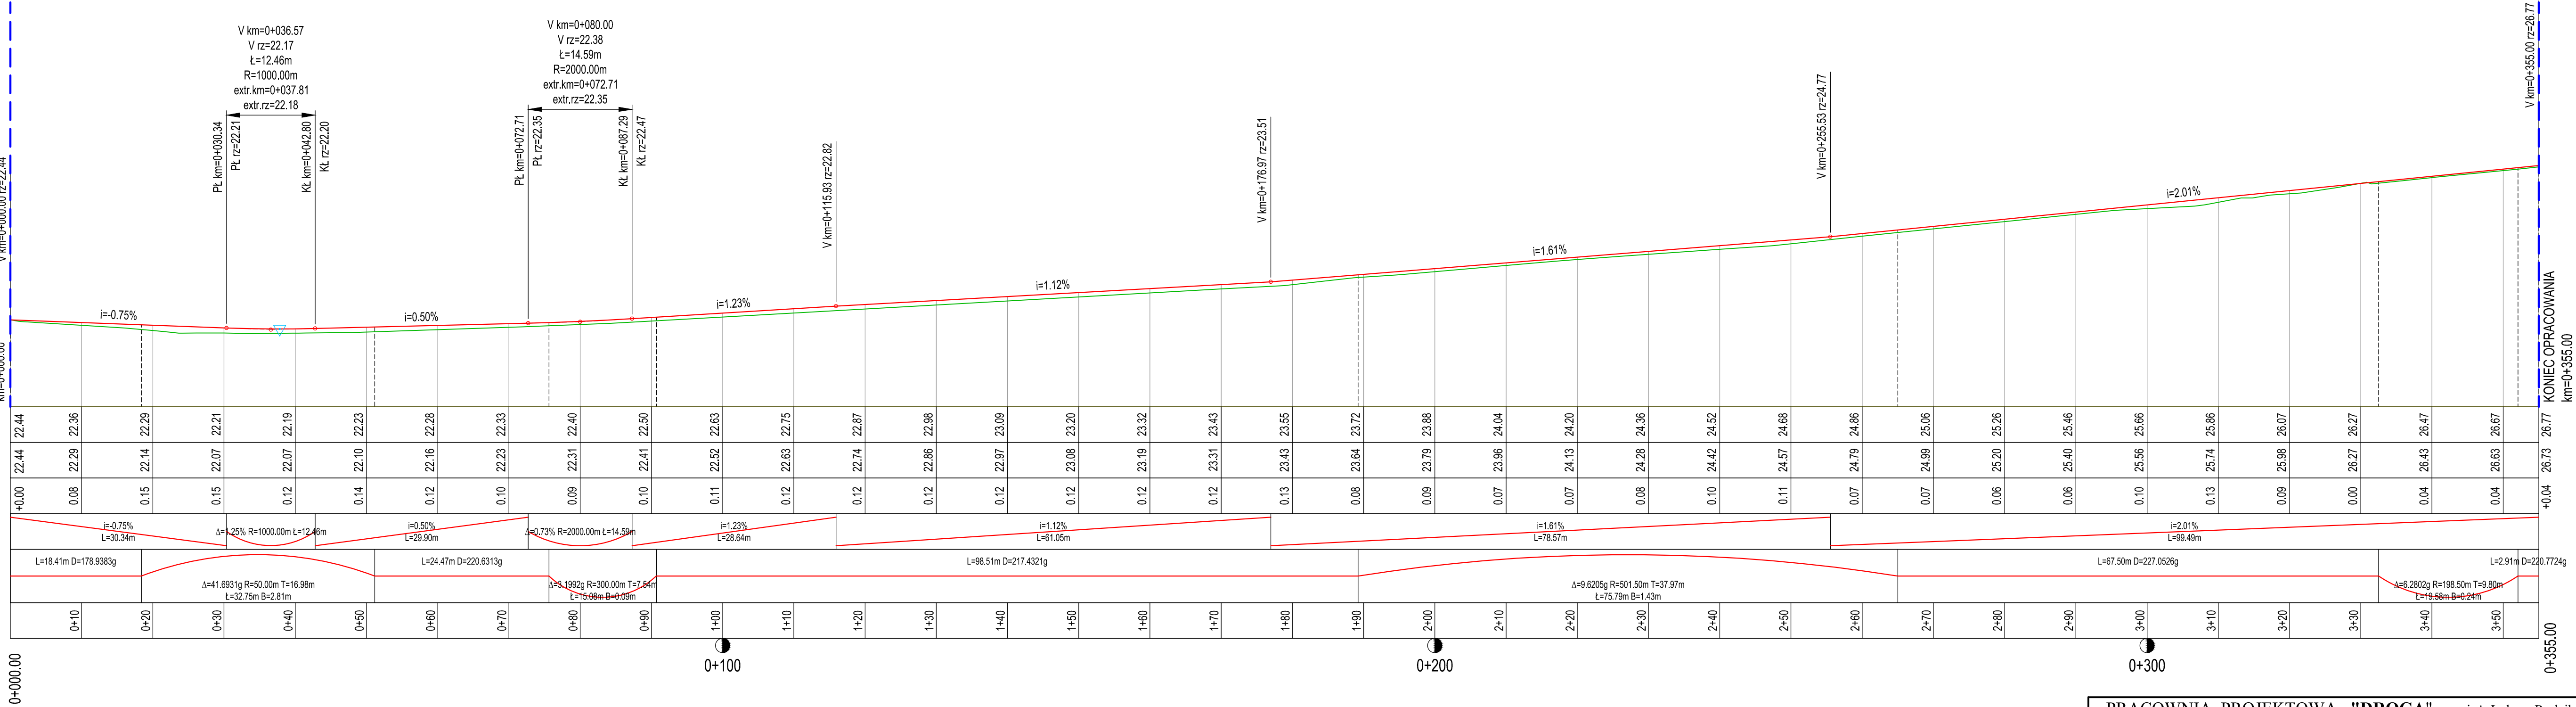

Legenda:

- niweleta proj. drogi
- niweleta istn. drogi
- zjazd, skrzyżowanie strona prawa
- zjazd, skrzyżowanie strona lewa

PRACOWNIA PROJEKTOWA "DROGA" mgr inż. Łukasz Rydzik				
adres do korespondencji: Nowe Bielice 48k/1, 76-039 Biesiekierz				
Temat opracowania: Przebudowa drogi gminnej nr 165007Z (działka nr 317/3 i 366/3 obręb Sulechowo 0022) w m. Sulechowo.				
Inwestor: Urząd Gminy Malechowo, 22A, 76-142 Malechowo				
Branża: Drogową		Tytuł rysunku: PROFIL PODŁUŻNY		
Stanowisko:	Imię i nazwisko:	Nr uprawnień:	Podpis:	Skala: 1:50:500
Projektował:	mgr inż. Łukasz Rydzik			Data: 08.2022r.
Opracował:	mgr inż. Łukasz Rydzik			Nr rys. 2
Sprawił:				
RYSUNEK NR 2		ARKUSZ NR 1/1		