

## STAROSTWO POWIATOWE W CIESZYNIE

43-400 Cieszyn Ul. Bobrecka 29 tel. tel; 33 4777144 e-mail: [sekretariat@powiat.cieszyn.pl](mailto:sekretariat@powiat.cieszyn.pl)  
Biuro Transportu i Organizacji Ruchu (33) 4777136, (33) 4777326, e-mail: [bt@powiat.cieszyn.pl](mailto:bt@powiat.cieszyn.pl)

BT. 7121.15.2022.JG

Cieszyn 18.03.2022 r.

**ML DESIGN Remigiusz Machej**  
**ul. Cieszyńska 226**  
**44-337 Jastrzębie-Zdrój**

W odpowiedzi na wniosek z dnia **27.01.2022 r.** w sprawie zatwierdzenia projektu organizacji ruchu – data wpływu **31.01.2022 r.** działając na podstawie art. 10 ust. 5 ustawy z dnia 20 czerwca 1997 roku Prawo o ruchu drogowym (tekst. jednolity Dz.U z 2020 poz. 110), oraz **§ 6 ust. 1, § 8 ust. 2 pkt 1a** Rozporządzenia Ministra Infrastruktury z dnia 23 września 2003 roku w sprawie szczegółowych warunków zarządzania ruchem na drogach oraz wykonywania nadzoru nad tym zarządzaniem (tekst ujednolicony Dz. U. z 2017 poz. 784) po zasięgnięciu opinii:

- Powiatowego Zarządu Dróg Publicznych w Cieszynie pismo z dnia 19.01.2022 r. nr PZDP.ZUD.4610.01.2022
- Miejskiego Zarządu Dróg w Skoczowie pismo z dnia 18.01.2022 r. – nr MZD.5512.Ozn.01.44.2022
- Komendanta Powiatowego Policji w Cieszynie pismo z dnia 12.01.2022 r. nr R-5321-7/112/22

ZATWIERDZAM organizację ruchu, po wprowadzonych przez projektanta poprawkach, na podstawie projektu organizacji ruchu dla zadania „Budowa ul. Bocznej od ul. Góreckiej w Skoczowie na odcinku od skrzyżowania z ul. Górecką do granicy z Pogórzem

- ❖ Charakter organizacji ruchu – stała.
- ❖ Termin w którym powinna zostać wprowadzona zatwierdzona organizacja ruchu upływa z dniem – **31.03.2023 r.**
- ❖ Oznakowanie należy wykonać zgodnie z załącznikami nr 1-4 do rozporządzenia Ministra Infrastruktury z dnia 3 lipca 2003 r. w sprawie szczegółowych warunków technicznych dla znaków i sygnałów drogowych oraz urządzeń bezpieczeństwa ruchu drogowego i warunków ich umieszczania na drogach (tekst jedn. Dz.U. z 2019 poz. 2311).
- ❖ Nie wprowadzenie zatwierdzonej organizacji ruchu w powyższym terminie spowoduje konieczność ponownego wystąpienia do Starosty Cieszyńskiego o zatwierdzenie projektu organizacji ruchu lub zmian tej organizacji.

Zatwierdzony przez Starostę Cieszyńskiego projekt organizacji ruchu znajduje się do wglądu w Biurze Transportu i Organizacji Ruchu Starostwa Powiatowego w Cieszynie.

*Co najmniej na 7 dni przed dniem wprowadzeniem zatwierdzonej organizacji ruchu, należy zawiadomić organ zarządzający ruchem, zarząd drogi oraz właściwego komendanta policji o rzeczywistym terminie jej wprowadzenia. Brak zawiadomienia skutkuje utratą ważności zatwierdzonej organizacji ruchu zgodnie z § 12 ust.1 i 4 ww. Rozporządzenia Ministra Infrastruktury z dnia 23 września 2003 roku.*

z up. STAROSTY  
  
Jerzy Górny  
inspektor

Załączniki :

- opieczetowany projekt organizacji ruchu 1 egz.
- opinia L.dz. nr PZDP.ZUD.4610.01.2022 wraz z załącznikiem
- opinia L.dz. nr MZD.5512.Ozn.01.44.2022 wraz z załącznikiem
- opinia L.dz. nr R-5321-7/112/22 wraz z załącznikiem

Otrzymują: Adresat  
(do wiadomości)

1. Miejski Zarząd Dróg w Skoczowie (bez załączników)
2. Powiatowy Zarząd Dróg Publicznych w Cieszynie (bez załączników) za pośrednictwem ePUAP
3. a/a BT

**PROJEKT STAŁEJ ORGANIZACJI RUCHU**

Nazwa zadania **PROJEKT STAŁEJ ORGANIZACJI RUCHU DLA ZADANIA: „BUDOWA UL. BOCZNEJ OD UL. GÓRECKIEJ W SKOCZOWIE NA ODCINKU OD SKRZYŻOWANIA Z UL. GÓRECKĄ DO GRANICY Z POGÓRZEM.**

Adres obiektu budowlanego **UL. GÓRECKA BOCZNA  
43-430 SKOCZÓW**

Inwestor **GMINA SKOCZÓW  
RYNEK 1  
43-430 SKOCZÓW**

Jednostka projektowa **ML DESIGN  
44-337 JASTRZĘBIE-ZDRÓJ, UL. CIESZYŃSKA 226**

Zespół projektowy:

**mgr inż. Remigiusz Machej**

uprawnienia nr OPL/1534/PWBD/18 w spec. inżynierskiej drogowej

**Szymon Ziebur**

Załącznik do zatwierdzenia/opinii  
pismo nr 15.15.2022 z dnia 18-03-2022  
Charakter organizacji ruchu: stała/tymczasowa  
Termin ważności zatwierdzonego projektu/opinii  
do dnia 31.03.2023. Podpis z up. STAROSTY  
Starostwo Powiatowe w Cieszynie  
Ul. Bobrecka 29, 43-400 Cieszyn Górnym  
inspektor

## **SPIIS TREŚCI**

### **A - CZĘŚĆ OPISOWA**

1. PRZEDMIOT OPRACOWANIA I ZAKRES OPRACOWANIA .....	2
2. MATERIAŁY WYJŚCIOWE .....	2
3. CHARAKTERYSTYKA ISTNIEJĄCEJ DROGI I RUCHU NA DRODZE .....	2
4. ISTNIEJĄCA STAŁA ORGANIZACJA RUCHU .....	2
5. PROJEKTOWANA STAŁA ORGANIZACJA RUCHU .....	3
6. TERMIN WPROWADZENIA ORGANIZACJI RUCHU .....	3
7. WARUNKI SZCZEGÓŁOWE WYKONANIA OZNAKOWANIA .....	3

### **B - CZĘŚĆ RYSUNKOWA**

Rys nr 1 – Inwentaryzacja z nowoprojektowanym oznakowaniem

### **C – ZAŁĄCZNIKI**

Mapa orientacyjna

STAROSTWO POWIATOWE  
w CIESZYNIE  
ul. Bobrecka 29  
43 - 400 CIESZYN

## 1. PRZEDMIOT OPRACOWANIA I ZAKRES OPRACOWANIA

Przedmiotem opracowania jest projekt docelowej organizacji ruchu dla zadania pn.: „Budowa ulicy Bocznej od ul. Góreckiej w Skoczowie na odcinku od skrzyżowania z ulicą Górecką do granicy z Pogórzem”. Zakres opracowania obejmuje wykonanie projektu docelowej organizacji ruchu na odcinku o długości około 330m.

## 2. MATERIAŁY WYJŚCIOWE

- Mapy zasadnicze,
- Wizja w terenie, inwentaryzacja oznakowania istniejącego
- Akty prawne obejmujące zakres opracowania

## 3. CHARAKTERYSTYKA ISTNIEJĄCEJ DROGI I RUCHU NA DRODZE

Ulica Górecka Boczna (430173S) jest drogą gminną, zapewniającą dojazd do prywatnych posesji oraz zakładów produkcyjnych. Na obszarze objętym opracowaniem występują zjazdy publiczne i indywidualne. Na przedmiotowym odcinku drogi odbywa się ruch samochodów osobowych oraz pojazdów ciężarowych. Zakres opracowania znajduje się w obszarze zabudowanym o dopuszczalnej prędkości do 50km/h.

Budowa ulicy Góreckiej Bocznej zakłada wykonanie nawierzchni jezdni, chodnika i zjazdów, miejsc parkingowych, ułożenie nowych krawężników i obrzeży, wykonanie nowych poboczy utwardzonych destruktem bitumicznym.

- **ul. Górecka Boczna (430173S)** – droga gminna, nawierzchnia gruntowa o szerokości ok. 6,6m (projektowana nawierzchnia bitumiczna o szerokości 6,0m), prędkość dopuszczalna 50km/h.

## 4. ISTNIEJĄCA STAŁA ORGANIZACJA RUCHU

Istniejące oznakowanie przedstawiono na rysunku nr 1. Znaki przeznaczone do usunięcia przedstawiono na rysunku inwentaryzacji z nowoprojektowanym oznakowaniem.



## **5. PROJEKTOWANA STAŁA ORGANIZACJA RUCHU**

- Znak D-4a został zaprojektowany w nowej lokalizacji.
- Miejsca parkingowe wyznaczono linią P-18 oraz oznakowano poprzez ustawienie znaku D-18 z tabliczką T-30i oraz T-3a „Koniec”
- Miejsca parkingowe dla osób niepełnosprawnych oznakowano znakiem D-18a, tabliczką T-29 oraz liniami P-20 i P-24.
- Przejście dla pieszych oznakowano znakami D-6 oraz liniami P-10 i P-14
- Zastosowano linię podwójną ciągłą P-4 przed i za przejściem dla pieszych.

## **6. TERMIN WPROWADZENIA ORGANIZACJI RUCHU**

Termin wprowadzenia stałej organizacji ruchu do dnia 31 grudnia 2022 roku.

## **7. WARUNKI SZCZEGÓŁOWE WYKONANIA OZNAKOWANIA**

Oznakowanie należy wykonać zgodnie Rozporządzeniem Ministra infrastruktury z dnia 3 lipca 2003r. z późniejszymi zmianami w sprawie szczegółowych warunków technicznych dla znaków i sygnałów drogowych oraz urządzeń bezpieczeństwa ruchu drogowego i warunków ich umieszczania na drogach.


Projektowane znaki drogowe dla dróg gminnych z grupy wielkości M (małe). Znaki B-20 powinny mieć taką samą grupę wielkości jak znaki na drodze z pierwszeństwem przejazdu, jednak nie mniejszą niż znaki S (średnie). Należy zachować odległość lica znaku od krawędzi jezdni wynoszącą od 0,5 do 2,0m.

Oznakowanie poziome należy wykonać jako cienkobarstwowe.

STAROSTWO POWIATOWE  
w CIESZYNIE  
ul. Bobrecka 29  
43 - 400 CIESZYN





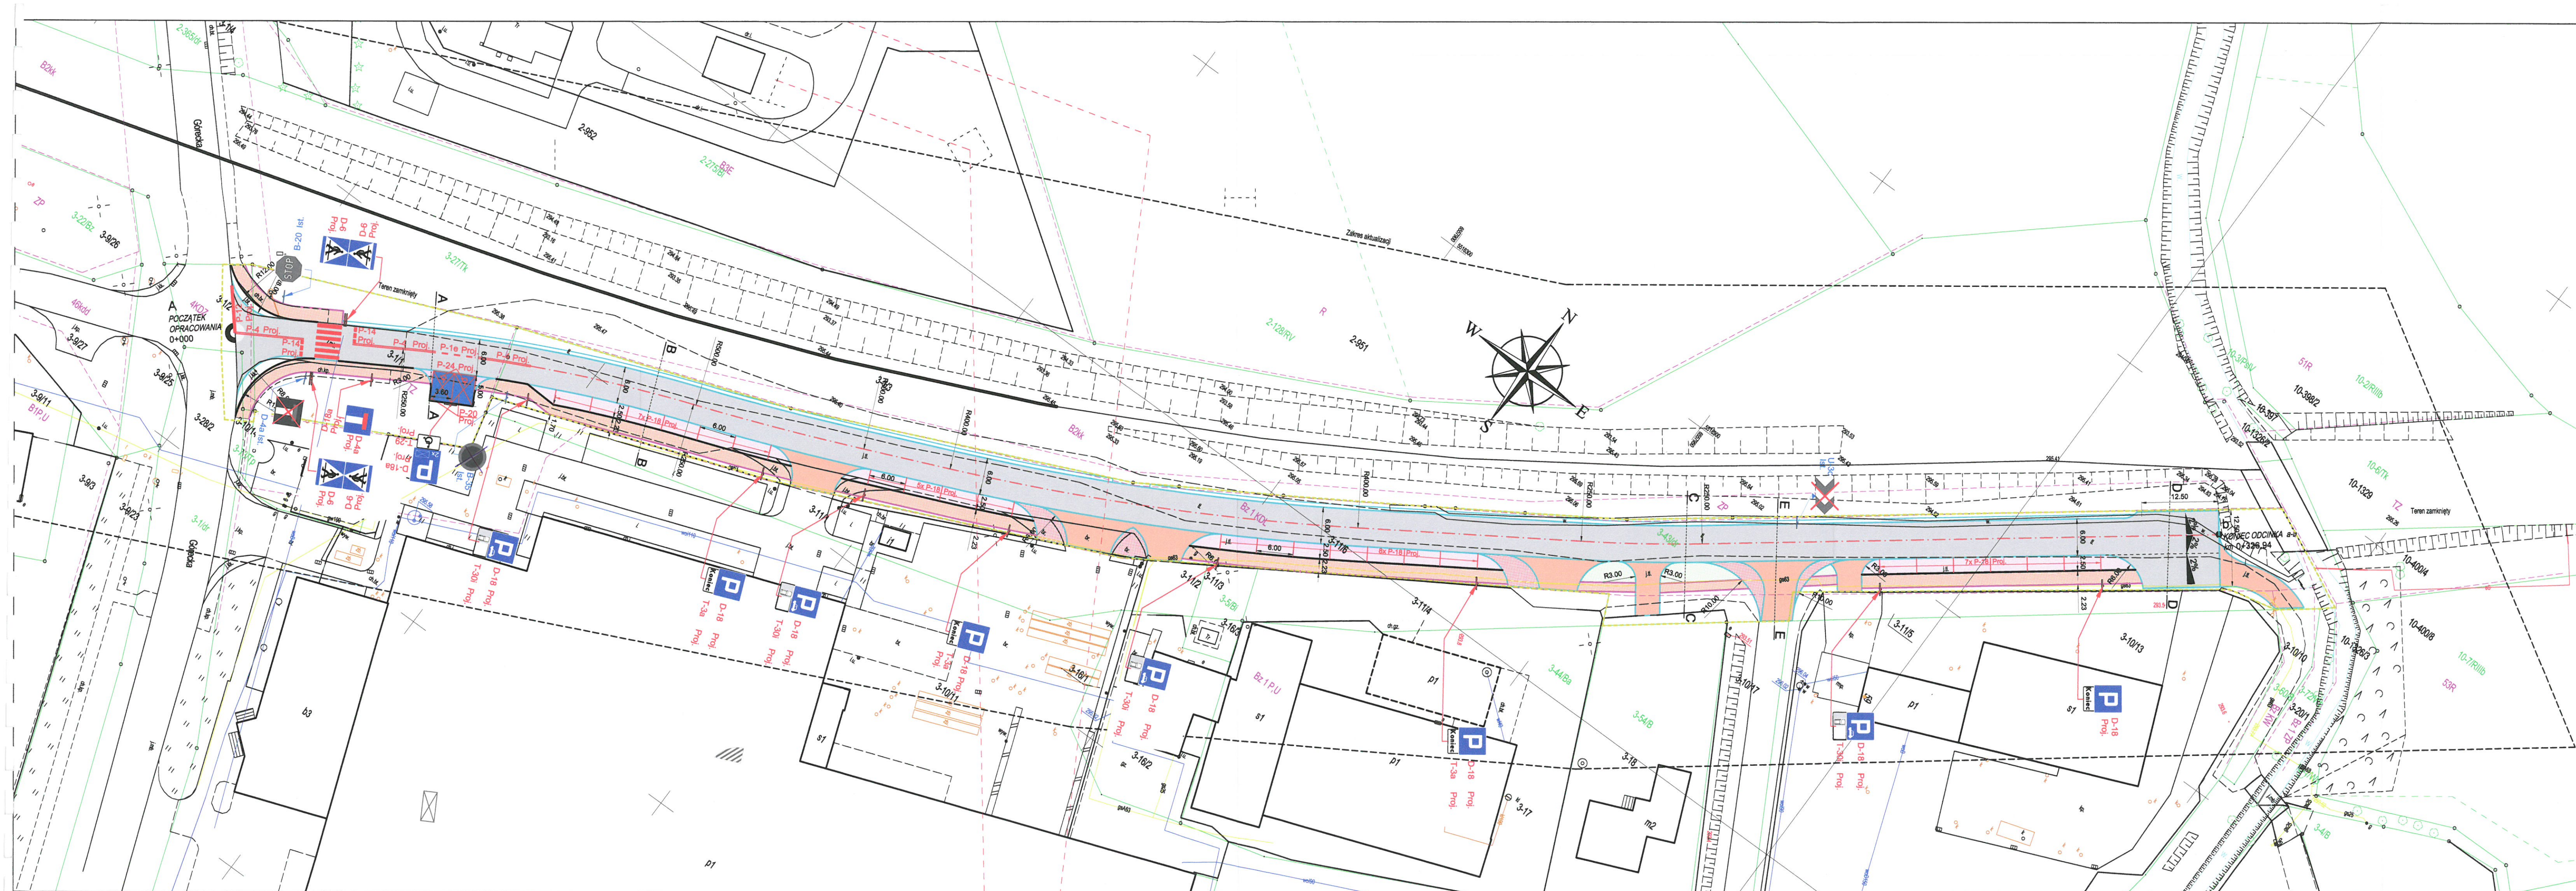

OŚWIADCZAM ŻE PROJEKT ZAGOSPODAROWANIA TERENU  
PRZEDSTAWIONY JEST NA KOPII MAPY DO CELÓW  
PROJEKTOWYCH WGD.6640.4828.2021

LEGENDA:

- projektowana jezdnia z betonu asfaltowego
- projektowane betonowe poszerzenia łuków na skrzyżowaniu
- projektowane jazdy z kostki betonowej "Behaton" gr. 8 cm (czerwona)
- projektowane chodniki z kostki betonowej "Behaton" gr 8cm (szara)
- projektowane poszerzenia łuków na zjazdach "Behaton" gr 8cm (grafitowa)
- projektowana nawierzchnia zatoki postojowej "Behaton" gr 10cm (szara)
- miejsce parkingowe dla osób niepełnosprawnych projektowana nawierzchnia "Behaton" gr 10cm
- krawężnik drogowy 15x30x100cm
- krawężnik obniżony/najazdowy 15x22x100cm na lawie betonowej
- obrzeża betonowe 8x30x100cm na lawie betonowej w oporem
- pobocze o szer.75cm
- Znaki projektowane oznaczono na rysunku w kolorze z czerwonymi odnośnikami
- Znaki istniejące oznaczono na rysunku w kolorze z niebieskimi odnośnikami
- Znaki istniejące do usunięcia

Załącznik do zatwierdzenia 15-03-2022  
pismo nr 15-03-2022 z dnia 15-03-2022  
Charakter organizacji ruchu: stała/tymczasowa  
Termin ważności zatwierdzonego projektu: 31.03.2023  
Podpis: S. KROSTY  
Starostwo Powiatowe w Cieszyńsku  
Ul. Bobrecka 29, 43-400 Cieszyńsk  
inspektor

ML DESIGN		ul. Cieszyńska 226 44-337 Jastrzębie-Zdrój tel. 663 381 970, 603 240 620 e-mail: biuro@ml-design.pl www.ml-design.pl	
Nazwa zadania: Przebudowa ulicy Bocznej od ul. Góreckiej w Skoczowie na odcinku od skrzyżowania z ulicą Górecką do granicy z Pogórzem			
Adres obiektu budowlanego: ul. Górecka Boczna, 43-430 Skoczów			
Nazwa rysunku	PROJEKT STAŁEJ ORGANIZACJI RUCHU		
Inwestor	Gmina Skoczów Rynek 1, 43-430 Skoczów		
Projektant	mgr inż. Remigiusz Machaj Upoważnienie w specjalności inżynierii drogowej nr OPI/11534/PPWB/18		Podpis
etap projektu	data opracowania	skala rysunku	numer rysunku
Projekt budowlany	03.2022rok	1:500	01
Opracowanie chronione prawem Ustawa o Prawie Autorskim i Prawach Pokrewnych z dn. 04.02.1994r. (Dz.U. Nr 24/94 z 23.02.1994r.)			



