



PROFIL PODŁUŻNY KANALIZACJI DESZCZOWEJ

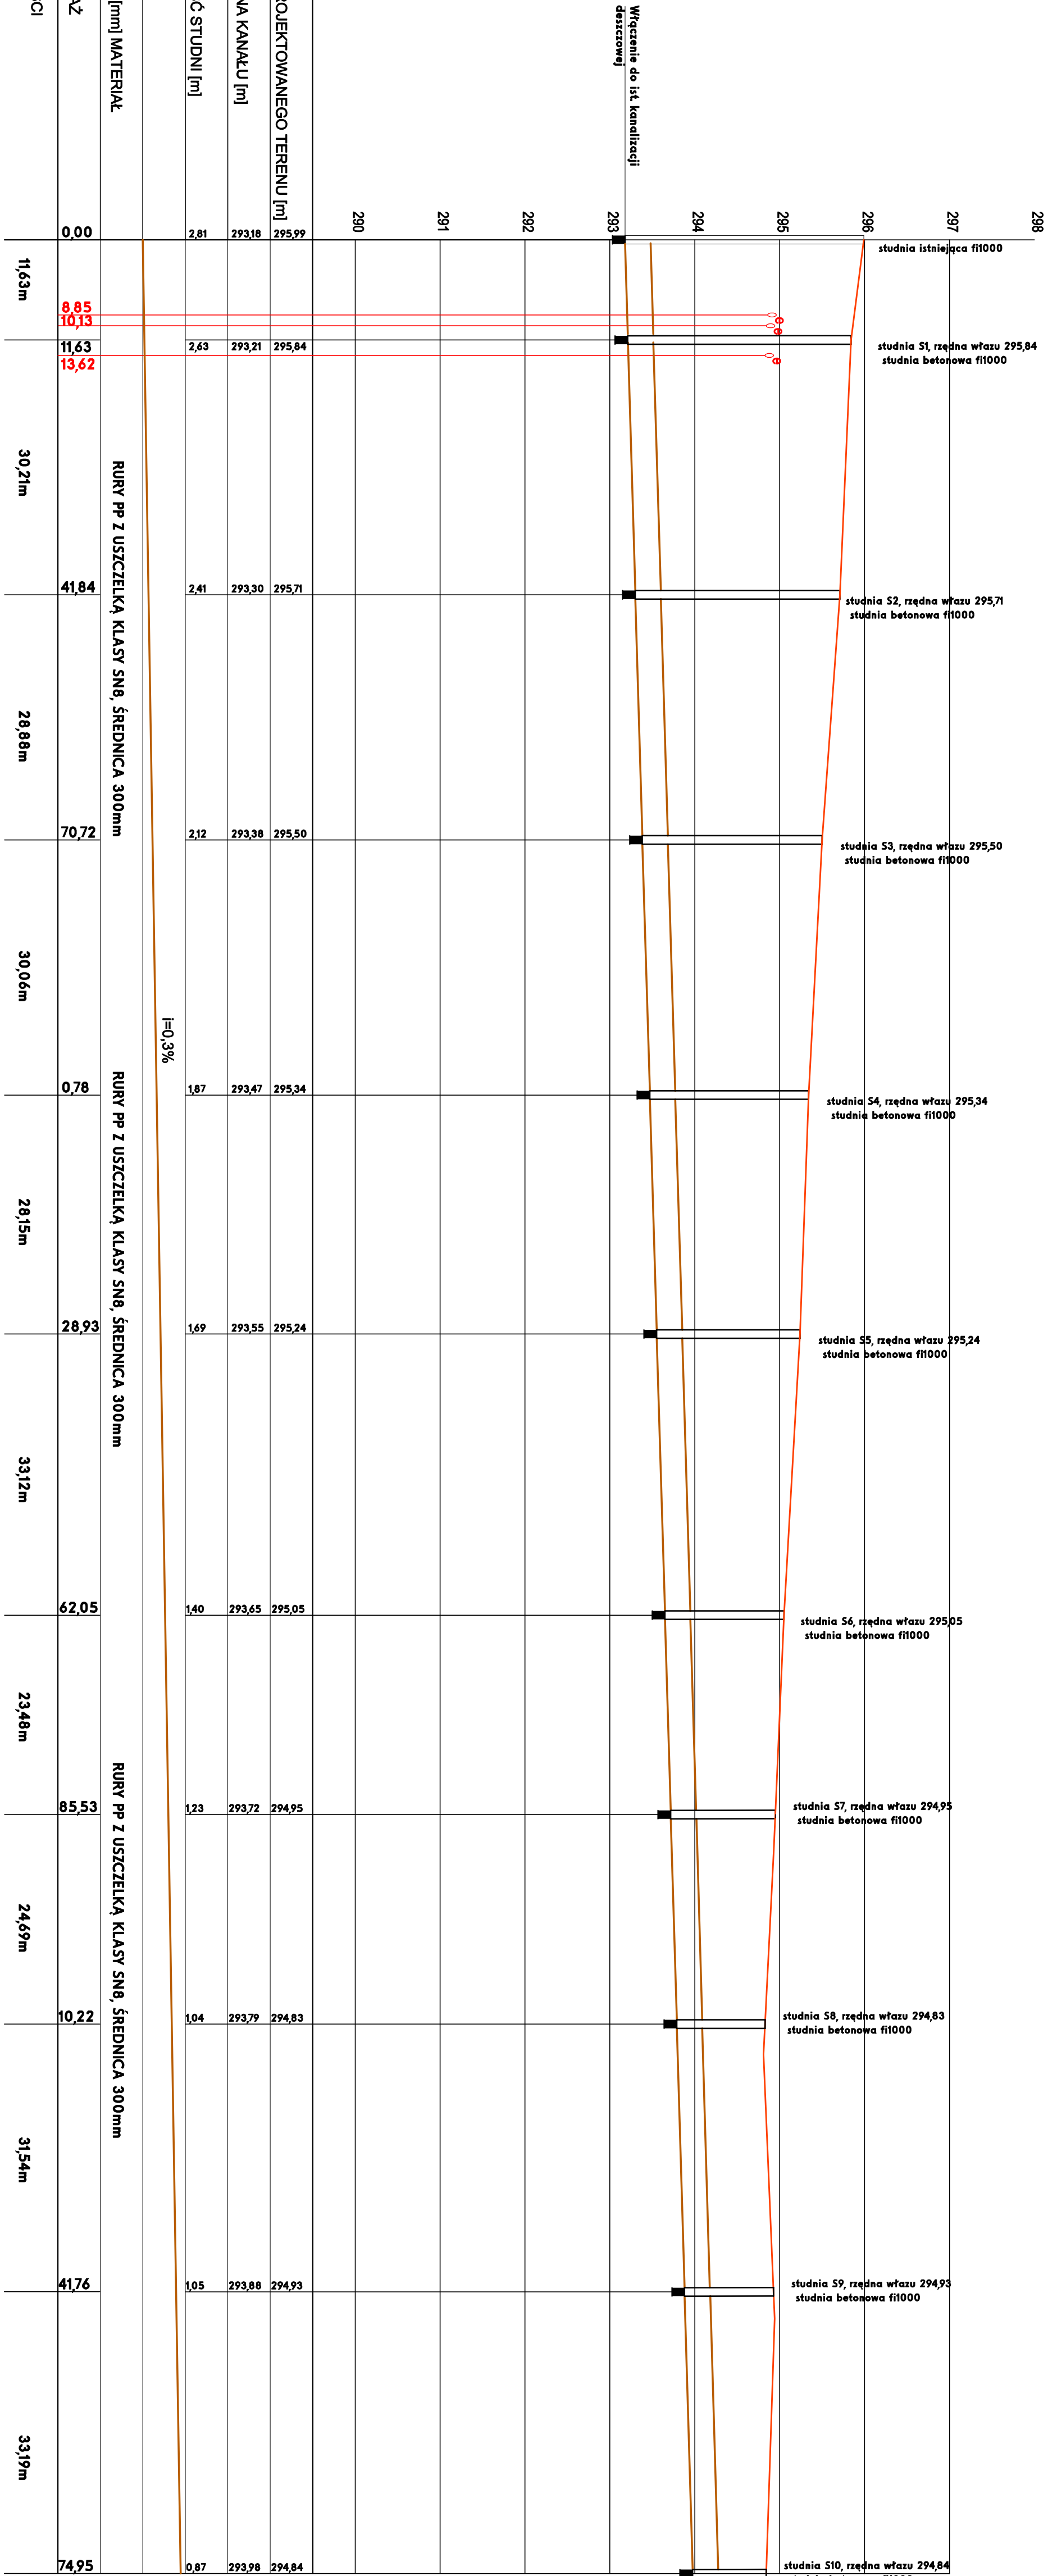

Wyciągnięcie do ist. kanalizacji deszczowej

UWAGA:
PRZED PRZYSTĄPIENIEM DO ROBÓT NALEŻY USTALIĆ GŁĘBOKOŚĆ URZĄDZEŃ PODZIEMNYCH POPRZECZ WYKONANIE PRZEPKÓW KONTROLNYCH. W PRZYPADKU STwierdzenia KOLIZJI z WYKONYWANYM KOLEKTOREM, NALEŻY ZWRÓCIĆ SIĘ DO PROJEKTANTA W CELU OKREśLENIA ROZWIĄZANIA ZAMIENIEGO

		<p>ul. Cieszyńska 228 44-337 Jasienica-Zdrój tel. 663 381 970, 603 240 620 e-mail: biuro@ml-design.pl www.ml-design.pl</p>	
Nazwa zadania: Budowa ulicy Bocznej od ul. Górniczej w Skoczowie na odcinku od skrzyżowania z ulicą Górniczą do granicy z Pogórzem			
Adres obiektu budowlanego: ul. Górnicza Boczna, 43-430 Skoczów		Nazwa rysunku: PROFIL PODŁUŻNY KANALIZACJI DESZCZOWEJ	
Inwestor: Gmina Skoczów Rynek 1, 43-430 Skoczów		Projektant: mgr inż. Remigiusz Machaj Uprawnienia w specjalności inżynierskiej drogowej nr 000173507PWED18	
Właściciel projektu: data opracowania 11.2021 r.		Zatwierdził: data 1.50/1.500	
Projekt budowlany		Rozbudowa	
Opracowanie: Skoczów, ul. Boczna, 43-430 Skoczów		Zatwierdził: 03	