

Sosnowiec, 12.2021 r.

Nr IZ08DG.2133.457.2021.e

**ML DESIGN Remigiusz Machej**  
**ul. Cieszyńska 226**  
**44-337 Jastrzębie-Zdrój**

Dotyczy: wstępnego uzgodnienia przebudowy ulicy bocznej do ul. Góreckiej w Skoczowie

W odpowiedzi na pismo z dnia 29.11.2021 r. PKP Polskie Linie Kolejowe S.A. Zakład Linii Kolejowych w Sosnowcu wstępnie uzgadnia przebudowę ulicy bocznej do ul. Góreckiej w Skoczowie na odcinku od skrzyżowania z ulicą Górecką do granicy z Pogórzem w sąsiedztwie obszaru kolejowego (działka nr 1/3 obręb Bajerki) zgodnie z załączonym projektem zagospodarowania terenu.

Jednocześnie opiniujemy pozytywnie usytuowanie przedmiotowej inwestycji w odległości mniejszej niż określona w art. 53 ust. 2 ustawy z dnia 28 marca 2003 roku o transporcie kolejowym oraz wykonanie robót ziemnych w odległości mniejszej niż określona w § 4 ust. 1 rozporządzenia Ministra Infrastruktury z dnia 7 sierpnia 2008 roku w sprawie wymagań w zakresie odległości i warunków dopuszczających usytuowanie drzew i krzewów, elementów ochrony akustycznej i wykonywania robót ziemnych w sąsiedztwie linii kolejowej, a także sposobu urządzania i utrzymywania zasłon odśnieżnych oraz pasów przeciwpożarowych. Zgodnie z art. 57 ww. ustawy: „W przypadkach szczególnie uzasadnionych dopuszcza się odstępstwo od warunków usytuowania budynków i budowli określonych w art. 53 oraz wykonywania robót ziemnych określonych na podstawie art. 54. Odstępstwo nie może powodować zagrożenia życia ludzi lub bezpieczeństwa mienia oraz bezpieczeństwa i prawidłowego ruchu kolejowego, a także nie może zakłócać działania urządzeń służących do prowadzenia tego ruchu”.

Do końcowego uzgodnienia projektowanego zamierzenia należy przystać:

1. Wypis z rejestru gruntu;
2. Zgodę na odstępstwo;
3. Uzgodnienia z Zakładami PKP:
  - TK Telekom Spółka z o.o. w Katowicach ul. Sądowa 7,
  - PKP TELKOL Region Katowice w Katowicach ul. Sądowa 7,
  - PKP Energetyka S.A. Zakład Południowy w Krakowie ul. Kamienna 14,
  - PKP S.A. Oddział Gospodarowania Nieruchomościami w Katowicach ul. Damrota 8.

Niniejsze pismo stanowi podstawę do uzyskania we właściwym terenowo organie administracji architektoniczno-budowlanej zgody na odstępstwo od wymogów wymienionej ustawy.

Za uzgodnienie zostanie wystawiona faktura VAT.


Opracowano zgodnie z zapisami Systemu Zarządzania Bezpieczeństwem SMS Procedura SMS PW-11 „Współpraca z wykonawcami robót inwestycyjnych”.

Opracowała: Oliwia Goliasz tel.: +48 32 710 40 46

**DYREKTOR ZAKŁADU**

  
**Zbigniew Gawracz**



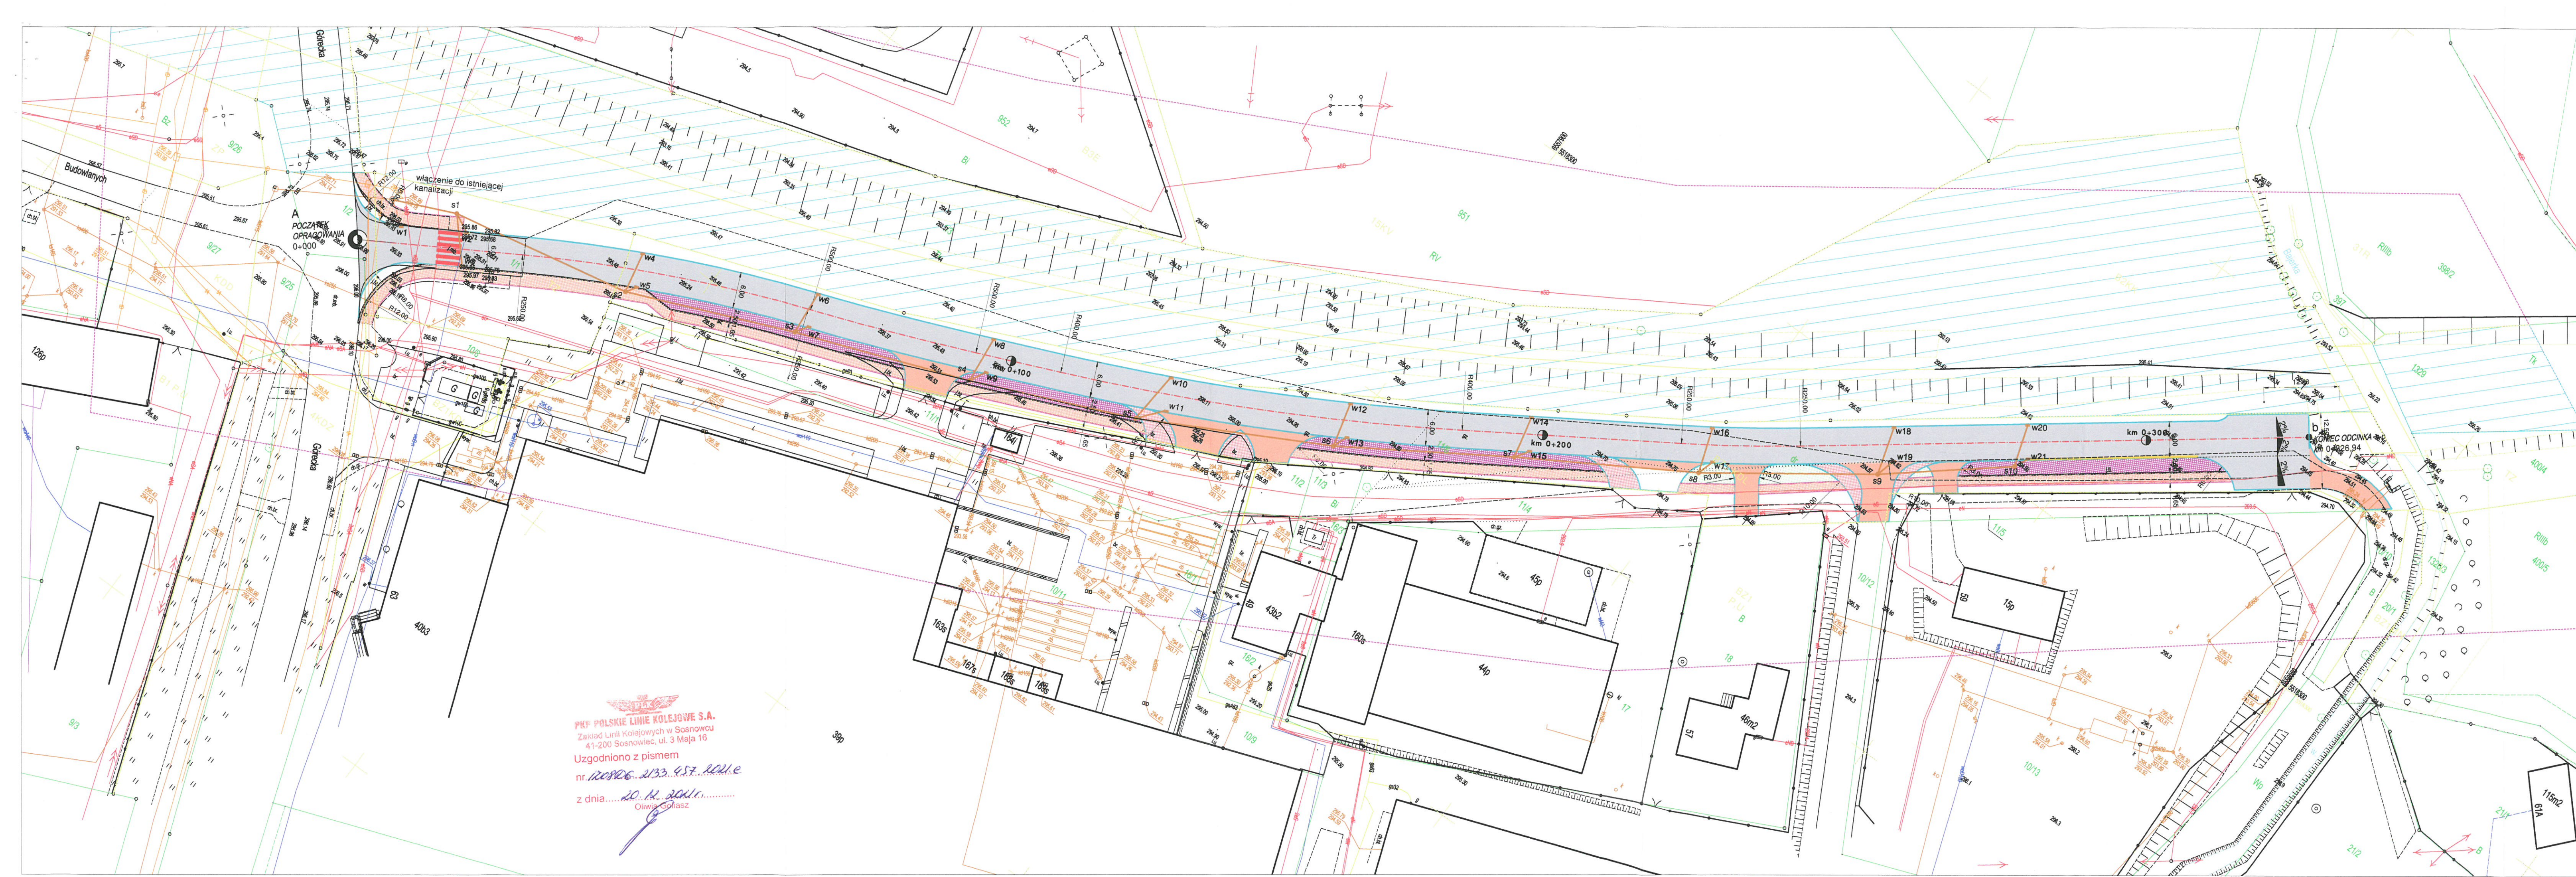

PKF POLSKIE LINIE KOLEJOWE S.A.  
Zakład Linii Kolejowych w Sosnowcu  
41-200 Sosnowiec, ul. 3 Maja 16  
Uzgodniono z pismem  
nr. 120806...2133.457.2021.e  
z dnia 20.12.2021.  
Olga Golasz

ZAKŁAD LINII KOLEJOWYCH  
W SĄSIEDZIE  
SEKCJA DROGOWA  
w Bielsku-Białej

Linia w terenie przebiega wzdłuż  
istniejącej infrastruktury  
wykonana i weryfikacja

NACZELNIK SEKCJI  
Marek Dąbka  
ZASTĘPCA

- LEGENDA:
- projektowana jezdnia z betonu asfaltowego
  - projektowane betonowe poszerzenia łuków na skrzyżowaniu
  - projektowane zjazdy z kostki betonowej "Behaton" gr. 8 cm (czerwona)
  - projektowane chodniki z kostki betonowej "Behaton" gr 8cm (szara)
  - projektowane poszerzenia łuków na zjazdach "Behaton" gr 8cm (grafitowa)
  - projektowana nawierzchnia zatoki postojowej "Behaton" gr 8cm (szara)
  - projektowana kanalizacja deszczowa PCV SN 8 Ø315
  - projektowane przykanaliki PCV SN8 Ø200
  - projektowane betonowe studnie rewizyjne Ø1000
  - betonowe studnie deszczowe Ø500 z wpustami jezdniowymi
  - krawężnik drogowy 15x30x100cm
  - krawężnik obniżony/najazdowy 15x22x100cm na lawie betonowej
  - obrzeża betonowe 8x30x100cm na lawie betonowej w oporem
  - pobocze o szer.75cm

DESIGN  
PL

ul. Cieszyńska 226  
44-337 Jastrzębie-Zdrój  
tel. 663 381 970, 603 240 620  
e-mail: biuro@m1-design.pl  
www.m1-design.pl

### Nazwa zadania:

Budowa ulicy Bocznej od ul. Górskiej w Skoczowie na odcinku  
od skrzyżowania z ulicą Górską do granicy z Pogórzem

### Adres obiektu budowlanego:

ul. Wiślańska, 43-430 Skoczów  
ul. Stara Droga, 43-430 Harbutowice

Nazwa rysunku	Projekt zagospodarowania terenu - uzgodnienie		
Inwestor	Gmina Skoczów Rynek 1, 43-430 Skoczów		
Projektant	mgr inż. Remigiusz Machaj Uprawnienia w specjalności inżynierii drogowej nr CPD-1534/PWB-15		
stadium projektu	data opracowania	skala rysunku	numer rysunku
Koncepcja	10.2021 rok	1:500	K01

Opracowanie chronione prawem Ustawa o Prawie Autorskim i Prawach Pokrewnych  
z dn. 04.02.1994r. (Dz.U. Nr 24/94 z 23.02.1994r.)