

Katowice 16/02/2022

**Anna Mokry**

Zespół ds. Uzgodnień Branżowych  
i Dokumentacji Technicznej Sieci  
e-mail: [Anna.Mokry@netia.pl](mailto:Anna.Mokry@netia.pl)  
tel.: 22 352 80 25

**ML Design Remigiusz Machej**  
ul. Cieszyńska 226  
44-337 Jastrzębie-Zdrój

Nr ref.: LBPSO-508-0013/22

**dotyczy: uzgodnienia projektu dla zadania: : Budowa ulicy Bocznej  
od ul. Góreckiej w Skoczowie na odc. od skrzyżowania  
z ul. Górecką do granicy z Podgórzem".**


TK Telekom spółka z o.o. w odpowiedzi na pismo nr 2022/01/03/SZ z dn. 04.01.2022r.  
zwraca załączony projekt zagospodarowania terenu i uzgadnia przedstawione prace  
dla w/w zadania.

Powyższe uzgodnienie odnosi się wyłącznie do branży telekomunikacyjnej należącej  
do TK Telekom sp. z o.o. i jego ważność wygasa z upływem dwóch lat od chwili  
wydania, jeśli w tym okresie nie zostanie rozpoczęta realizacja zadania.

Z poważaniem

Anna Mokry  
Specjalista  
ds. Dokumentacji Technicznej 



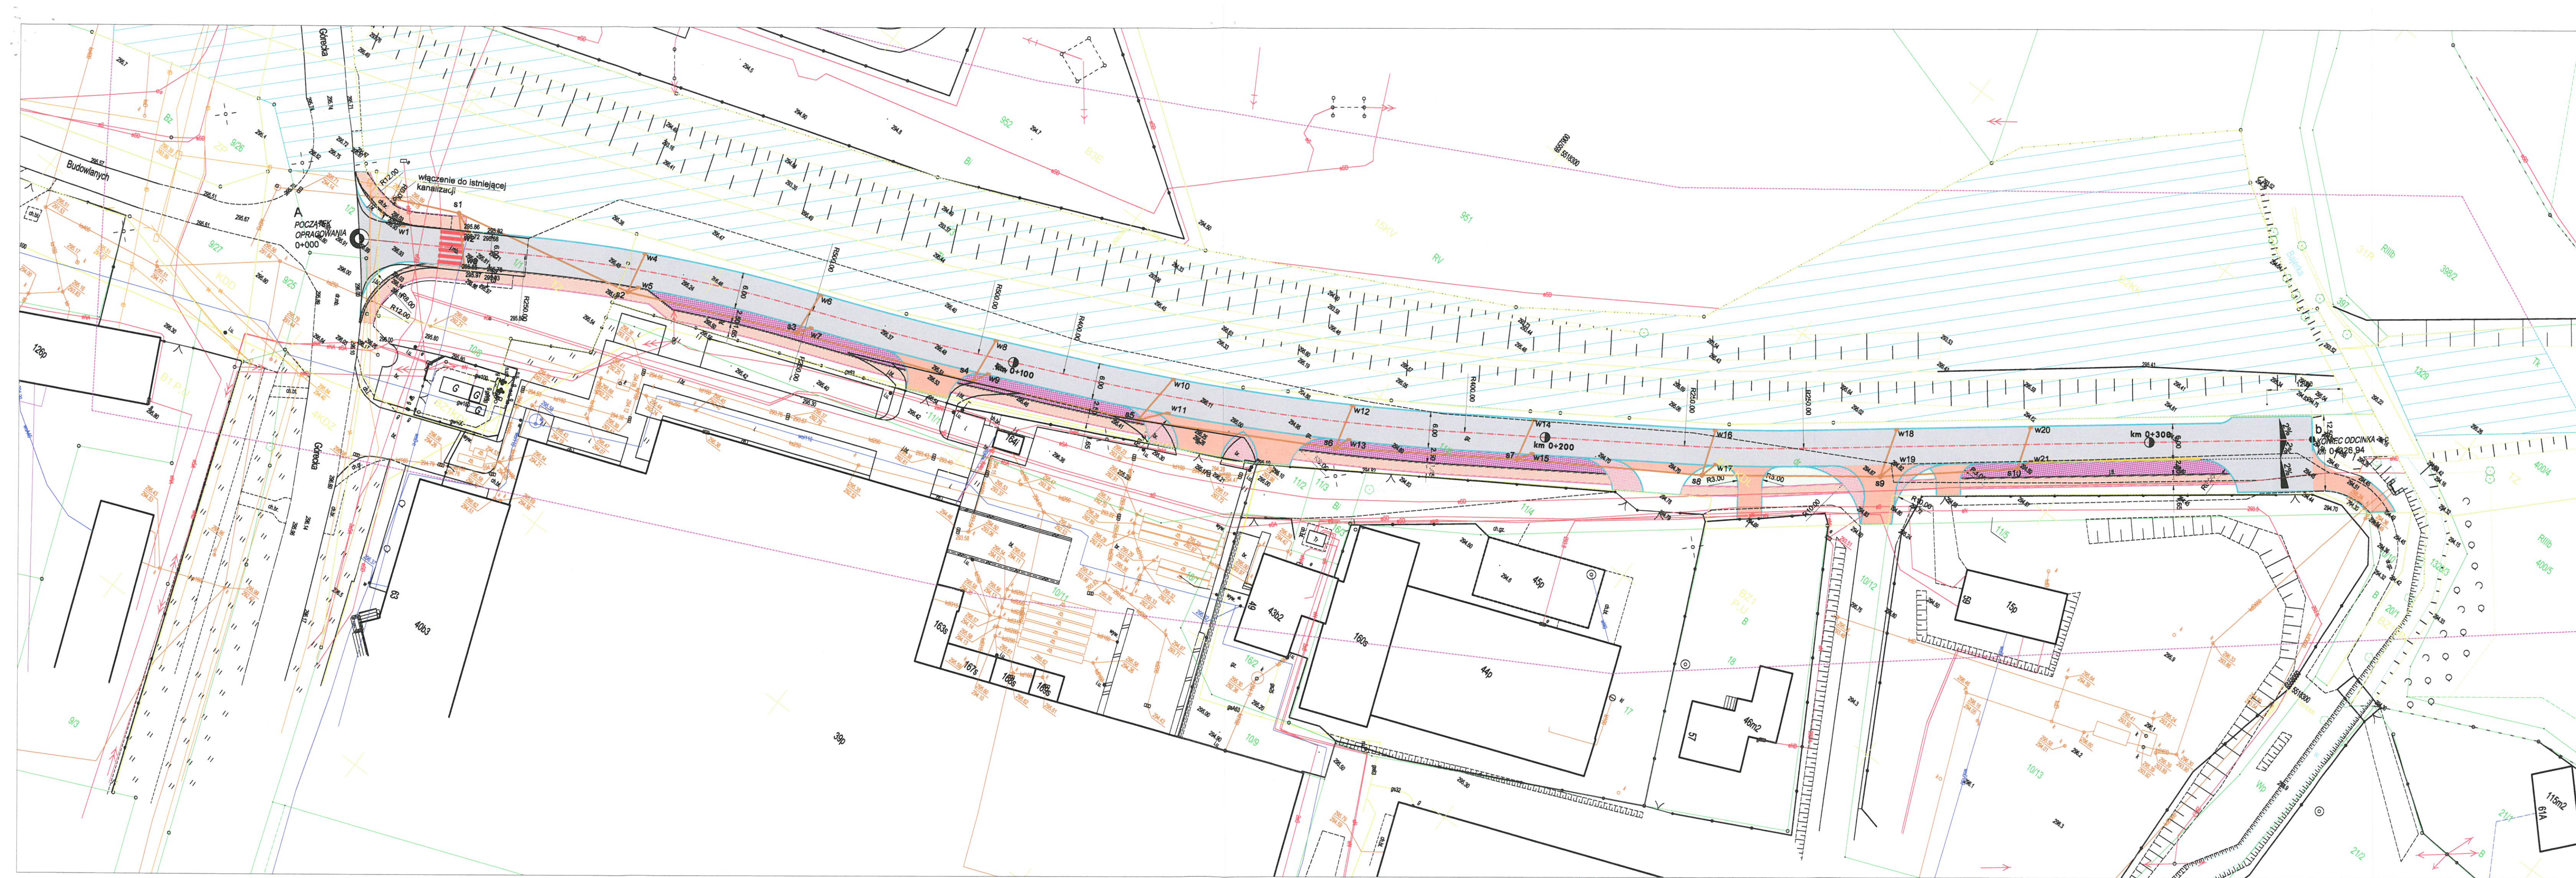

LOPSo-503-0013/22  
ul. Sadowa 7  
40-078 Katowice  
UZGODNIONO  
Dnia 10.02.22

- LEGENDA:**
- projektowana jezdnia z betonu asfaltowego
  - projektowane betonowe poszerzenia luków na skrzyżowaniach
  - projektowane zjazdy z kostki betonowej "Beahaton" gr. 8 cm (czerwona)
  - projektowane chodniki z kostki betonowej "Beahaton" gr 8cm (szara)
  - projektowane poszerzenia luków na zjazdach "Beahaton" gr 8cm (grafitowa)
  - projektowana nawierzchnia zatoki postojowej "Beahaton" gr 8cm (szara)
  - projektowana kanalizacja deszczowa PCV SN8 Ø315
  - projektowane przykanaliki PCV SN8 Ø200
  - projektowane betonowe studnie rewizyjne Ø1000
  - betonowe studnie deszczowe Ø500 z wpustami jezdniowymi
  - krawężnik drogowy 15x30x100cm
  - krawężnik obniżony/najzdowy 15x22x100cm na lawie betonowej
  - obrzeża betonowe 8x30x100cm na lawie betonowej w oporze
  - pobocze o szer.75cm

ML

DESIGN

ul. Cieszyńska 226  
44-337 Jasztębie-Zdrój  
tel. 663 361 970, 603 240 620  
e-mail: biuro@ml-design.pl  
www.ml-design.pl

Nazwa zadania:  
Budowa ulicy Bocznej od ul. Górskiej w Skoczowie na odcinku od skrzyżowania z ulicą Górką do granicy z Pogórzem

Adres obiektu budowlanego:  
ul. Wisłańska, 43-430 Skoczów  
ul. Stara Droga, 43-430 Harbutowice

Nazwa rysunku  
Projekt zagospodarowania terenu - uzgodnienie

Inwestor  
Gmina Skoczów  
Rynek 1, 43-430 Skoczów

Projektant  
mgr inż. Remigiusz Machaj  
Uprawnienia w specjalności inżynierskiej drogowej nr OPI/1534/PWB/18

stadium projektu  
Koncepcja

data opracowania  
10.2021rok

skala rysunku  
1:500

numer rysunku  
K01

Opracowanie chronione prawem Ustawa o Prawie Autorskim i Prawach Pokrewnych z dn. 04.02.1994r. (Dz.U. Nr 24/94 z 23.02.1994r.)