

BIURO USŁUG PROJEKTOWYCH – KRZYSZTOF WALKOWIAK
ul. Emilii Plater 14; 69-900 Rawicz

PROJEKT BUDOWLANY

STADIUM DOKUMENTACJI: BUDOWLANO-WYKONAWCZY	BRANŻA: SANITARNA	ZLECENIE NR:
INWESTOR	Miejskie Przedsiębiorstwo Energetyki Ciepłej sp. z o.o. w Lesznie ul. Spółdzielcza 12	
TEMAT OPRACOWANIA	Technologia przyłącza ciepłego preizolowanego	
OBIEKT I ADRES INWESTYCJI	Przyłącze ciepłe 2x DN 50/125 do budynku mieszkalnego wielorodzinnego przy ul. Rejtana w Lesznie	
JEDNOSTKA PROJEKTOWA	BIURO USŁUG PROJEKTOWYCH – KRZYSZTOF WALKOWIAK ul. Emilii Plater 14; 69-900 Rawicz	
PROJEKTANT	inż. Krzysztof Walkowiak uprawnienia nr 1753/Lo/94	Podpis:

Data opracowania : kwiecień 2018r

ZAWARTOŚĆ OPRACOWANIA

1. Opis techniczny przyłącza ciepłego

1.Przedmiot i cel opracowania	str. nr 2
2.Zakres opracowania	str. nr 2
3.Podstawa opracowania	str. nr 2
4.Opis projektowanej technologii	str. nr 2
5.Opis projektowanego przyłącza ciepłego	str. nr 3
6.Roboty ziemne	str. nr 3
7.Roboty montażowe	str. nr 4
8.Kontrola szczelności i próby szczelności	str. nr 6
9.Wpływ inwestycji na środowisko	str. nr 6
10.Pozostałe wymagania	str. nr 6
11.Zestawienie podstawowych materiałów	str. nr 7

2. Załączniki

1.Oświadczenie projektanta	str. nr 9
2.Informacja dotycząca bezpieczeństwa i ochrony zdrowia	str. nr 10
3.Warunki techniczne podłączenia MPEC Leszno nr WTP	str. nr
4. Kopia wpisu Izby Okręgowej	str. nr 12
5.Kopia uprawnień	str. nr 13

3. Część rysunkowa

1. Projekt zagospodarowania terenu 1:500	rys. nr S-1
2. Schemat montażowy sieci 1:500	rys. nr S-2
3. Schemat instalacji alarmowej	rys. nr S-3
4. Włączenie przyłącza do węzła ciepłego	rys. nr S-4
5. Profil przyłącza ciepłego	rys. nr S-5

OPIS TECHNICZNY

do projektu przyłącza do sieci ciepłej budynku mieszkalnego przy ul. Rejtana w Lesznie

1. Przedmiot i cel opracowania.

Przedmiotem opracowania jest projekt przyłącza ciepłego wysokoparametrowego zaprojektowanego na potrzeby centralnego ogrzewania dla budynku zlokalizowanego przy ul. Rejtana w Lesznie.

2. Zakres opracowania.

Projektuje się przyłącze w technologii rur preizolowanych systemu LOGSTOR z instalacją alarmową o średnicy 2xDN 50/125 mm, i parametrach pracy 130°C/70°C zimą oraz 70°C/35°C latem, ciśnienie nominalne = 1,6MPa.

Zakres opracowania obejmuje trasę przyłącza ciepłego preizolowanego c.o.2xDN 50/125mm od sieci ciepłej 2xDN 150/250 mm przy ul. Rejtana w Lesznie.

Na obszarze tym znajdują się urządzenia miejskiej infrastruktury technicznej (sieci: wodociągowa, gazowa, elektroenergetyczna, kanalizacyjna, telefoniczna) oraz chodniki i ulice. W znacznej części przyłącze projektowane jest pod terenami zielonymi, w mniejszej części przebiegać będzie pod chodnikami i jezdnią

Rzędne nowej sieci ciepłej odpowiadają rzędnym sieci ciepłej istniejącej stąd kolizje z istniejącym uzbrojeniem podziemnym będą zrealizowane bez konieczności zmian istniejącego uzbrojenia. Trasę sieci przedstawiono na planie sytuacyjno - wysokościowym.

3. Podstawa opracowania.

- aktualna mapa sytuacyjno - wysokościowa 1 : 500 z uzbrojeniem podziemnym terenu,
- warunki techniczne projektowania sieci ciepłej,
- wytyczne projektowe i montażowe producenta rur preizolowanych,
- obowiązujące przepisy i normy,
- umowa z Inwestorem,
- wizja lokalna

4. Opis projektowanej technologii.

Projektowana sieć ciepła zaprojektowana została w technologii preizolowanej, do bezkanałowego układania bezpośrednio w gruncie w technologii firmy LOGSTOR. Przyłącze poprowadzone jest uwzględniając istniejące w tym rejonie uzbrojenie podziemne i w sposób zapewniający samokompensację rurociągów.

Projektowane przyłącze preizolowane stanowi rura stalowa przewodowa, czarna ze szwem w standardowej izolacji pianki poliuretanowej (sztywna pianka poliuretanowa) pod płaszczem z rury polietylenowej, wyposażona w system sygnalizacji zawilgocenia izolacji ciepłej rur typu rezystancyjnego. Zakres średnic projektowanych w opracowaniu:

- DN 50mm (60x2,6) w rurze osłonowej 125x3.9
- DN 150mm (159x2,6) w rurze osłonowej 250x3.9
- DN 150mm (159x2,6) w rurze osłonowej 315x3.9

Materiały zastosowane do budowy przyłącza ciepłego powinny spełniać wymagania stosownych norm oraz projektów norm międzynarodowych i krajowych, a w szczególności:

- PN-EN 253 - System rur preizolowanych. Zespół rurowy.
- PN-EN 448 - System rur preizolowanych. Kształtki.
- PN-EN 488 - System rur preizolowanych. Zespół stalowej armatury.
- PN-EN 489 - System rur preizolowanych. Zespół złącza.

5. Opis projektowanego przyłącza ciepłego.

Połączenie z istniejącą siecią preizolowaną dn150/250+150/250 mm należy wykonać rurociągiem preizolowanym. Rzędne osi rurociągów wynikają z rzędnych terenu i z konieczności zachowania spadków rurociągów. Spadek rurociągów zaprojektowano w taki sposób, aby odpowietrzanie odbywało się w węźle przyłączonym do sieci ciepłej w tym rejonie.

Na przyłączy, zgodnie z wydanymi warunkami technicznymi, projektuje się zawory kulowe odcinające preizolowane DN50mm na końcówce przyłącza, na wysokości podłączanego budynku. Trzpienie zaworów odcinających należy umieścić w obudowie wyprowadzonej do studzienki zaworowej oraz rurociągi obłożyć strefami kompensacyjnymi.

Trasa przyłącza projektowana jest z uwzględnieniem samokompensacji. W celu umożliwienia przemieszczania się kolan kompensacyjnych oraz redukcji naprężeń od ich ugięć, należy wykonać strefy kompensacyjne z materiałów elastycznych na odcinkach ich pracy. Strefy kompensacyjne wykonuje się z wykorzystaniem ogólnie dostępnych płyt z wełny mineralnej o grubości 0,04 m i gęstości 80 do 100 kg/m³. Należy przyjąć, że jedna warstwa wełny mineralnej czy miękkiej pianki poliuretanowej przejmuje 0,03m przemieszczenia ramienia kompensacji.

6. Roboty ziemne i demontażowe.

Przed rozpoczęciem prac ziemnych teren budowy ogrodzić i odpowiednio zabezpieczyć, a następnie zdemontować nawierzchnie chodników i dróg na trasie wykopów otwartych pod zaprojektowane przyłącze.

Na podstawie ogólnego rozpoznania warunków gruntowych w rejonie inwestycji oraz projektowanych rzędnych wykopów, warunki gruntowo-wodne określa się jako proste (wykopy ze skarpami o głębokości mniejszej niż 3,0 m, poziom wody gruntowej poniżej dna wykopów). Tak określone wykopy zalicza się do pierwszej kategorii geotechnicznej. Warunkiem bezpiecznego prowadzenia prac jest dostosowanie nachylenia skarp wykopów do kategorii spistości gruntu, lub zastosowanie umocnienia pionowych ścian wykopów o głębokości przekraczającej 1,0 m.

Roboty ziemne pod projektowane przyłącze ciepłe wykonać metodą odkrywkową przy wykorzystaniu sprzętu zmechanizowanego. W miejscach kolizji z podziemnym uzbrojeniem wykopy prowadzić ręcznie

Należy zapewnić dojścia i dojazdy do budynków na czas trwania wykopów poprzez zastosowanie tymczasowych pomostów komunikacyjnych.

Przed przystąpieniem do robót w miejscach skrzyżowania z gazociągami, kablami energetycznymi lub telekomunikacyjnymi oraz rurociągami kanalizacyjnymi, uwidocznionymi na planie sytuacyjno-wysokościowym, należy wykonać przekopy kontrolne w celu wyznaczenia rzeczywistych rzędnych tych uzbrojeń pod nadzorem odpowiednich służb. Przekopy należy wykonać ręcznie. W miejscach kolizji zabezpieczyć odpowiednio uzbrojenie istniejące przed uszkodzeniem: wszystkie skrzyżowania przy

odległości przewodów nie większej niż 150mm zabezpieczyć należy rurą osłonową z tworzyw sztucznych typu A PS, DVK, SRS itp. o długości min. 1,5m z każdej strony. Obsypka rur osłonowych nie powinna być mniejsza niż 10cm. W przypadku gdy sieć ciepła będzie układana poniżej kabla, a odległość pomiędzy rurą a kablem wynosić będzie min. 50cm, kabel energetyczny należy podwiesić.

Rury preizolowane układać w ciągłym wykopie wąskoprzestrzennym o ścianach pionowych do głębokości max. 1m. Głębsze wykopy wykonywać ze skarpami o nachyleniu odpowiednim do typu gruntu. Przy wykonywaniu wykopu zwrócić szczególną uwagę na dodatkowe obciążenia gruntu występujące w obrębie wykopu: niedopuszczalne jest wykonywanie wykopów o ścianach pionowych przy obciążeniu gruntu znajdującym się bliżej od krawędzi wykopu niż głębokość wykopu.

Roboty ziemne wykonywać zgodnie z normami:

- PN-68/B-06050 „Roboty ziemne budowlane. Wymagania w zakresie wykonania i badania przy odbiorze”.

- BN-62/8836-02 „Przewody podziemne. Roboty ziemne. Wymagania i badania przy odbiorze”

- PN-B-10736 „Roboty ziemne. Wykopy otwarte pod przewody wodociągowe i kanalizacyjne. Warunki techniczne wykonania”.

Rzędna dna wykopu winna być niższa o około 0,1m od dolnej krawędzi płaszcza rury. Przestrzeń tą wypełnić należy zagęszczoną podsypką z piasku drobnego. Na kolanach, załamaniach przyłącza oraz miejscach odgałęzień należy wykonać poszerzenie wykopu.

Po wykonaniu wszystkich prac związanych z montażem rurociągów, a przed przystąpieniem do zasypki wykopu, należy oczyścić go z wszelkiego rodzaju odpadów montażowych, śmieci, kamieni oraz brył gruntu rodzimego opadających ze ścian wykopu. Wykonanie wykopu podlega odbiorowi międzyoperacyjnemu – częściowemu.

Zasypywanie rurociągów należy wykonać w trzech etapach :

- wykonanie zasypki na wysokość min. 0,10 m od wierzchu najwyższej położonego rurociągu preizolowanego z zagęszczaniem ręcznym,
- wykonanie kolejnej warstwy zasypki o grubości 0,10 i ułożenie taśmy znacznikowo-ostrzegawczej PVC,
- wykonanie zasypki do wierzchu wykopu.

Zasypywanie wykopów ponad obsypką piaskową rurociągów preizolowanych: ziemią wybraną z wykopu, po uprzednim usunięciu z niej kamieni, brył i zanieczyszczeń (na terenach zielonych), oraz – piaskiem (pospółką) z zagęszczeniem (pod nawierzchniami utwardzonymi – jezdnie, chodniki).

Zagęszczanie gruntu można prowadzić metodą mechaniczną. Wskaźnik zagęszczenia gruntu nie powinien być niższy od wskaźnika zagęszczenia gruntu rodzimego obok wykopu.

Przed zasypaniem skrzyżowań przewodów sieci ciepłej z przewodami innego uzbrojenia terenu, skrzyżowania te zgłosić do odbioru przez gestorów odpowiednich sieci.

Uwaga! Przed wykonaniem zasypki wykonać pomiary współrzędnych położenia rurociągów (usytuowanie poziome jak i pionowe). Inwentaryzacja geodezyjna dotyczyć będzie każdego przewodu preizolowanego z lokalizacją wszystkich połączeń spawanych.

Po wykonaniu robót należy odtworzyć nawierzchnię wzdłuż trasy przyłącza. Nawierzchnie dróg, placów i chodników powinny być wykonane zgodnie z zasadami techniki z uwzględnieniem wymagań właściciela terenu. Obszary uprzednio pokryte trawą powinny być ponownie obsiane trawą.

7. Roboty montażowe.

Roboty montażowe wykonać zgodnie z wytycznymi zawartymi w projekcie oraz instrukcją producenta systemu rur preizolowanych. Całość robót wykonać zgodnie z wymaganiami zawartymi w: -"Wymagania Techniczne COBRTI INSTAL. Zeszyt 4 -Warunki Techniczne Wykonania i Odbioru Sieci Ciepłowniczych z Rur i Elementów Preizolowanych", wyd. COBRTI INSTAL -czerwiec 2002, -"Warunkach technicznych projektowania, wykonania, odbioru i eksploatacji sieci ciepłowniczych z rur i elementów preizolowanych", wyd. COBRTI "INSTAL" 1996 r..

Projektowane rzędne rurociągów stwarzają możliwość bezkolizyjnych skrzyżowań z innym uzbrojeniem podziemnym. Jednak w przypadku wystąpienia kolizji stwarzających konieczność przełożenia uzbrojeń należy roboty przerwać i powiadomić projektanta celem rozwiązania kolizji. Szczególną uwagę należy zwrócić na rozwiązanie kolizji z kablami telekomunikacyjnymi i elektroenergetycznymi.

Realizację zadania inwestycyjnego należy rozpocząć od wykonania wcinki do istniejącej sieci cieplnej. Termin wykonania wcinki należy ustalić ze służbami MPEC Leszno.

Montaż przyłącza preizolowanego, powinien być wykonywany przy sprzyjających warunkach atmosferycznych przez wykwalifikowane ekipy monterskie, przeszkolone u producenta systemu preizolowanego. Spawanie rurociągów sieci preizolowanych mogą wykonywać spawacze posiadający uprawnienia ponadpodstawowe typu R1-E lub typ R1-G. Elementy preizolowane montowane w wykopie lub obok niego, należy układać na podkładach wykonanych np. z drewna grubości 0,1m. Przy układania rurociągów z przewodami sygnalizacji alarmowej należy zwrócić uwagę, aby dla ułatwienia łączenia tych przewodów, znajdowały się one w pozycji "za dziesięć druga" tzn. oba przewody nad rurą stalową.

Rury preizolowane czarne łączyć przez spawanie. Rury i kształtki należy spawać czołowo. Łączenia rur o grubości ścianki $\leq 3,6$ mm można dokonać za pomocą spawania gazowego, natomiast pozostałych za pomocą spawania elektrycznego, a w szczególności metodą TIG (spawanie wolframową elektrodą nietopliwą w osłonie argonu), metoda E (spawanie elektrodami otulonymi) oraz metodą TIG/E (spawanie gdy przetopienie wykonane jest metodą TIG, a wypełnienie spoiny metodą E). Dostarczone przez producenta elementy preizolowane posiadają końce rury stalowej wstępnie przygotowane do spawania (ukosowane). W chwili rozpoczęcia spawania krawędzie rur muszą być zupełnie czyste, niezatłuszczone i posiadać metaliczny połysk. Dopuszczalne odchylenie osi dwóch łączonych ze sobą elementów wynosi max 3° . Należy pamiętać, że minimalna temperatura otoczenia podczas spawania nie powinna być niższa od 0°C .

Połączenie spawane należy poddać próbie radiologicznej wg PN-EN 10246-10. Spawy muszą mieścić w klasie II i III wg PN-74/M-69772 lub PN-EN 12517. Wadliwe spoiny należy usunąć poprzez zeszlifowanie, po czym należy wykonać nową spoinę.

W przypadku cięcia rur na budowie (rury preizolowane można ciąć na odcinki dowolnej długości, jednak ze względów montażowych najkrótszy element preizolowany nie powinien być krótszy niż 1,0m).

Na załamaniach przyłącza wykonać należy strefy kompensacyjne z mat piankowych zgodnie ze schematem montażowym sieci cieplnej.

Wykonywania połączeń płaszcza PEHD rur preizolowanych wyłącznie z użyciem muf PEHD jednolitych, termokurczliwych. Wypełnianie muf pianką termoizolacyjną może nastąpić po przeprowadzeniu pneumatycznej próby szczelności każdej mufy na ciśnienie 0,2 bara, powietrza wtłoczonego do wnętrza.

Przyłącze wykonać z rur wyposażonych w instalację alarmową impulsową. System alarmowy zapętlić na wykonywanym odcinku sieci, przewody przeprowadzić przez ścianę budynku do pomieszczenia węzła i zakończyć puszką pomiarową. Do puszki należy

wprowadzić przewody na zaciski pomiarowe zgodnie z wymogami technologii. Dla połączenia drutów alarmowych z puszką należy wykonać połączenie przewodem elektrycznym 3xYDYp o przekroju 1,5mm. Prawidłowość montażu instalacji alarmowej powinna być sprawdzana sukcesywnie po wykonaniu kolejnych połączeń, oraz ostatecznym pomiarem całej pętli nadzorującej. Minimalną wartością wyniku pomiaru, warunkującą przejście sieci do eksploatacji, jest 10 MOhm/1000m przewodu sieci i przewodach alarmowych połączonych w pętlę.

Przebieg przewodów alarmowych powinien być zinwentaryzowany na schemacie sygnalizacji alarmowej z naniesioną lokalizacją połączeń przewodów sygnalizacyjnych i odległościami między nimi, a wyniki pomiarów zapisane w protokole odbioru.

8. Kontrola szczelności i próby szczelności.

8.1. Kontrola spawów.

W pierwszej kolejności należy przed zamufowaniem poddać kontroli wszystkie wykonane złącza rur stalowych. W pierwszym etapie należy poddać spoiny oględzinom zewnętrznym. Wynik oględzin można uznać za pomyślny, gdy wygląd spoin spełnia, co najmniej "Wymagania przejściowe" EN 2587z (do czasu opublikowania normy europejskiej, należy stosować równoważną normę krajową).

Ponadto wszystkie złącza powinny być skontrolowane na całej długości obwodu przy zastosowaniu metody ultradźwiękowej zgodnie z normą PN-EN 10246-10 „Badania nieniszczące rur stalowych.

8.2. Próba szczelności.

Próba szczelności przyłącza ciepłego winna być wykonana na zimno wodą na ciśnieniu próbnym 1,6 MPa w czasie 30 minut. Należy używać manometru tarczowego o zakresie do 40 bar i działce elementarnej 0,1 bar. Przed wykonaniem próby rurociągi należy zabezpieczyć przez obsypanie rur na jak najdłuższych odcinkach pozostawiając tylko dostęp do połączeń.

Alternatywnie, w wyjątkowych przypadkach zatwierdzonych przez MPEC Leszno, dopuszcza się możliwość wykonania pneumatycznej próby szczelności odcinka rurociągu przy ciśnieniu powietrza 0,5 bar, z badaniem szczelności każdej spoiny z użyciem wodnego roztworu środka pianotwórczego.

Następnie przyłączy poddać należy płukaniu. Wyrzut wody wykonać w miejscu włączenia do istniejącej sieci przed połączeniem z istniejącą siecią ciepłą.

Próbę na gorąco /po wykonaniu przełączenia/ wykonać przez okres 72 h przy ciśnieniu i temperaturze roboczej. Próby wykonać wg PN-64/B-10400 i PN-77/M-34031.

9. Wpływ inwestycji na środowisko.

Nie przewiduje się trwałych zmian w środowisku związanych z projektowaną inwestycją. Po zakończeniu budowy przyłącza nastąpi pełne przywrócenie terenu do stanu obecnego: odtworzenie nawierzchni dróg i chodników, obsianie trawników. Nie zachodzi potrzeba wycinki drzew i krzewów. Stosowana technologia rur preizolowanych nie stwarza zagrożeń chemicznych (pianka izolacyjna bezfreonowa).

Rury preizolowane przewidziane do zastosowania posiadają wymagane Prawem Budowlanym deklaracje zgodności z odnośnymi Polskimi Normami.

10. Pozostałe wymagania.

Zastosowane rury i inne komponenty systemu rur preizolowanych posiadać muszą wymagane Prawem Budowlanym deklaracje zgodności ze stosownymi Polskimi Normami, bądź ważnymi aprobatami technicznymi. Kopie odnośnych dokumentów przedłożyć należy

inwestorowi bez wezwania wraz z dostawą rur i elementów systemu na plac budowy.

Rury i kształtki preizolowane należy chronić przed uszkodzeniami mechanicznymi w trakcie transportu, składowania i wbudowania.(montażu). Ocena, czy elementy uszkodzone nadają się do naprawy i wbudowania, należy wyłącznie do przedstawicieli inwestora. Całość prac montażowych wykonać należy ściśle wg wymogów producenta rur, z udziałem ekipy montażowej przeszkolonej przez dostawcę systemu rur preizolowanych.

W przypadku zastosowania innej technologii należy dla projektowanego przyłącza wykonać ponownie obliczenia wytrzymałościowe, z przyjęciem przez dokonującego zmian pełnej odpowiedzialności za zastosowane materiały.

11. Zestawienie podstawowych materiałów.

Oznaczenie	Wyszczególnienie	Jedn.	Ilość
1.	Rura prosta czarna dn 150/315 l= 9 m z instalacją alarmową impulsową	szt.	1
2.	Rura prosta czarna dn 150/315 l= 2 m z instalacją alarmową impulsową	szt.	1
3.	Rura prosta czarna dn 150/250 l= 9 m z instalacją alarmową impulsową	szt.	1
4.	Rura prosta czarna dn 150/250 l= 2 m z instalacją alarmową impulsową	szt.	1
5.	Trójnik preizolowany prostopadły Dn 150/250//50/125//150/250	szt.	1
6.	Trójnik preizolowany prostopadły Dn 150/315//50/125//150/315	szt.	1
7.	Rura prosta czarna dn 50/125 l= 6 m z instalacją alarmową impulsową	szt.	2
8.	Zawór odcinający preizolowany dn 50/125	szt.	2
	Zespół złącza termokurczliwego dn 250	kpl.	3
	Zespół złącza termokurczliwego dn 315	kpl.	3
	Zespół złącza termokurczliwego dn 125	kpl.	4
	Zakończenie izolacji dn 250	kpl.	1
	Zakończenie izolacji dn 315	kpl.	1
	Zakończenie izolacji dn 125	kpl.	2
	Przejście przez ścianę dn 125	szt.	2
	Mata kompensacyjna z pianki grubości 4 cm	m ²	10
	Studnia zaworowa betonowa wg rys. dn1000	kpl.	1
	Taśma ostrzegawcza	m	24

Uwaga! W zespołach złącza, zakończeniach izolacji oraz zakończeniach rurociągów stosować wyłącznie elementy termokurczliwe sieciowane radiacyjnie. Stosować korki wtapiane.

Uwaga: Projekt ten jest chroniony prawem autorskim w rozumieniu ustawy o prawie autorskim i prawach pokrewnych (Dz.U.1994.24.83 z późn.zmianami. wszelkie zmiany są dopuszczalne tylko za zgodą autora projektu. W przypadku zmiany rozwiązania technologicznego i zamiany urządzeń bez zgody autora projektu, odpowiedzialność za prawidłow funkcjonowanie zaprojektowanego układu przechodzi na stronę dokonującą zmian.

OPRACOWAŁ:

ZAŁĄCZNIKI

**Oświadczenie
projektanta / sprawdzającego ***

Ja, niżej podpisany (a):

Krzysztof Walkowiak

(imię i nazwisko projektanta / sprawdzającego *)

posiadający uprawnienia do wykonywania samodzielnych funkcji technicznych w budownictwie w

PROJEKTANTA – INSTALACJE SNITARNE

.....

oraz aktualny wpis na listę członków właściwej izby samorządu zawodowego – WIELKOPOLSKIEJ

OKRĘGOWEJ IZBY INŻYNIERÓW BUDOWNICTWA

..... nr

po zapoznaniu się z przepisami ustawy z dnia 7 lipca 1994r. – Prawo budowlane (Dz. U. z 2006r Nr

156, poz. 1118) zgodnie z art. 20 ust 4 tej ustawy oświadczam, że projekt budowlany dotyczący budowy

BUDOWA PRZYŁACZA CIEPŁEGO

.....

.....

na działce / działkach nr

zlokalizowanych w .. LESZNIE ul. Rejtana

został sporządzony zgodnie z obowiązującymi przepisami oraz zasadami wiedzy technicznej.

Świadomy odpowiedzialności karnej za podanie w niniejszym oświadczeniu nieprawdy, zgodnie z art. 233 Kodeksu karnego, potwierdzam własnoręcznym podpisem prawdziwość danych, zamieszczonych powyżej.

W załączeniu przedkładam:

1. kserokopię uprawnień do pełnienia samodzielnych funkcji technicznych
2. kserokopię aktualnego wpisu na listę członków właściwej izby samorządu zawodowego

.....
(podpis projektanta / sprawdzającego *)

* niepotrzebne skreślić

OPIS DO INFORMACJI DOTYCZĄCEJ BEZPIECZEŃSTWA I OCHRONY ZDROWIA

1. Zakres niniejszego zamierzenia budowlanego to budowa przyłącza wysokich parametrów z rur stalowych preizolowanych do budynku mieszkalnego wielorodzinnego w Lesznie. Przyłącze doprowadza czynnik grzewczy do węzła cieplnego.

2. Kolejność wykonywania robót dla zamierzenia budowlanego:

- powiadomienie właścicieli terenu, właścicieli uzbrojenia terenu i odpowiednich instytucji o zamiarze przystąpienia do budowy,
- oznakowanie i ogrodzenie placu budowy,
- wytyczenie trasy rurociągu,
- wykonanie prac ziemnych
- zabezpieczenie istniejącego uzbrojenia,
- odwodnienie istniejącej sieci cieplnej,
- wykonanie prac pomiarowych dna wykopu,
- wykonanie podsypki,
- ułożenie rurociągów w wykopie,
- wykonanie prac spawalniczych,
- sprawdzenie spawów i wykonanie próby ciśnienia,
- inwentaryzacja geodezyjna rurociągów,
- wykonanie połączeń instalacji alarmowej,
- hermetyzacja połączeń,
- wykonanie zasypki i obsypki, ułożenie taśm ostrzegawczych,
- wypełnienie wykopu gruntem rodzimym,
- odtworzenie terenu.

3. Obiekty budowlane znajdujące się na terenie budowy:

Na trasie projektowanej sieci cieplnej znajdują się następujące obiekty budowlane

- sieć cieplna wysokich parametrów,
- przewody energii elektrycznej,
- rurociągi kanalizacyjne i wodociągowe,
- jezdnie i chodniki.

4. Elementy zagospodarowania działki lub terenu, które mogą stwarzać zagrożenie bezpieczeństwa i zdrowia ludzi:

- przewody energii elektrycznej w pobliżu instalowanych rurociągów,
- sieć cieplna wysokich parametrów
- rurociągi kanalizacyjne i wodociągowe,
- jezdnie i chodniki.

5. Wskazanie przewidywanych zagrożeń występujących podczas realizacji robót budowlanych.

Podczas wykonywania robót budowlanych przewiduje się wystąpienie następujących zagrożeń:

- porażenie prądem elektrycznym podczas prac ziemnych (głównie od nie

- zinwentaryzowanego uzbrojenia),
- porażenie prądem elektrycznym podczas prac przy użyciu maszyn budowlanych w pobliżu napowietrznych i podziemnych (kablowych) linii elektroenergetycznych
- używania elektronarzędzi,
- upadek do wykopu,
- przygniecenie transportowanym materiałem,
- zatrucie podczas prowadzenia prac spawalniczych: (Uwaga! Oczyszczyć rury przed spawaniem aktywnym odolejaczem z oleju antykorozyjnego!)
- wybuch – ze względu na wybuchowe właściwości gazów używanych przy pracach spawalniczych oraz wybuchowe właściwości gazu ziemnego,
- pożar –ze względu na prace spawalnicze przy montażu rurociągów,
- badania defektoskopowe spoin spawalniczych, stwarzające zagrożenie promieniowaniem jonizującym
- przysypanie ziemią w wykopie,
- zagrożenie wynikające z prowadzenie wykopów metodami mechanicznymi.


6. Wskazanie sposobu prowadzenia instruktażu pracowników przed przystąpieniem do realizacji robót szczególnie niebezpiecznych.

Wszyscy pracownicy przystępujący do robót powinni zostać zapoznani z przepisami BHP i P-Poż. przy wykonywaniu robót budowlanych. Należy zwrócić szczególną uwagę pracowników na:


- zagrożenia wynikające z wybuchowych i trujących właściwości gazu ziemnego i gazów powstających podczas prac spawalniczych,
- możliwość porażenia prądem elektrycznym,
- możliwość upadku do wykopu,
- możliwość przysypania ziemią,
- zagrożenia wynikające z prowadzenie wykopów metodami mechanicznymi,
- zagrożenie wynikające z ruchu kołowego pojazdów samochodowych,
- zagrożenia wynikające z transportu pionowego i poziomego rur i elementów preizolowanych wykonywanych z użyciem dźwigów podczas rozładunku elementów i ich wbudowywania,

7. Wskazanie środków technicznych i organizacyjnych, zapobiegających niebezpieczeństwom wynikającym z wykonywania robót budowlanych w strefach szczególnego zagrożenia zdrowia lub w ich sąsiedztwie, w tym zapewniających bezpieczną i sprawną komunikację, umożliwiającą szybką ewakuację na wypadek pożaru, awarii i innych zagrożeń.


- plac budowy ogrodzić i zabezpieczyć przed dostępem osób nieupoważnionych,
- plac budowy wyposażać w odpowiednią ilość gaśnic i kocy gaśniczych – miejsca ich składowania oznaczyć,
- prowadzenie robót ziemnych w pobliżu instalacji podziemnych powinno odbywać się ręcznie,
- przed przystąpieniem do realizacji zadania należy przeszkolić wszystkich pracowników pod względem BHP,
- wszystkie prace wykonywać zgodnie z rozporządzeniem ministra infrastruktury z dnia 6 lutego 2003 r. w sprawie bezpieczeństwa i higieny pracy podczas wykonywania robót budowlanych (Dz. U. z dnia 19 marca 2003 r.)

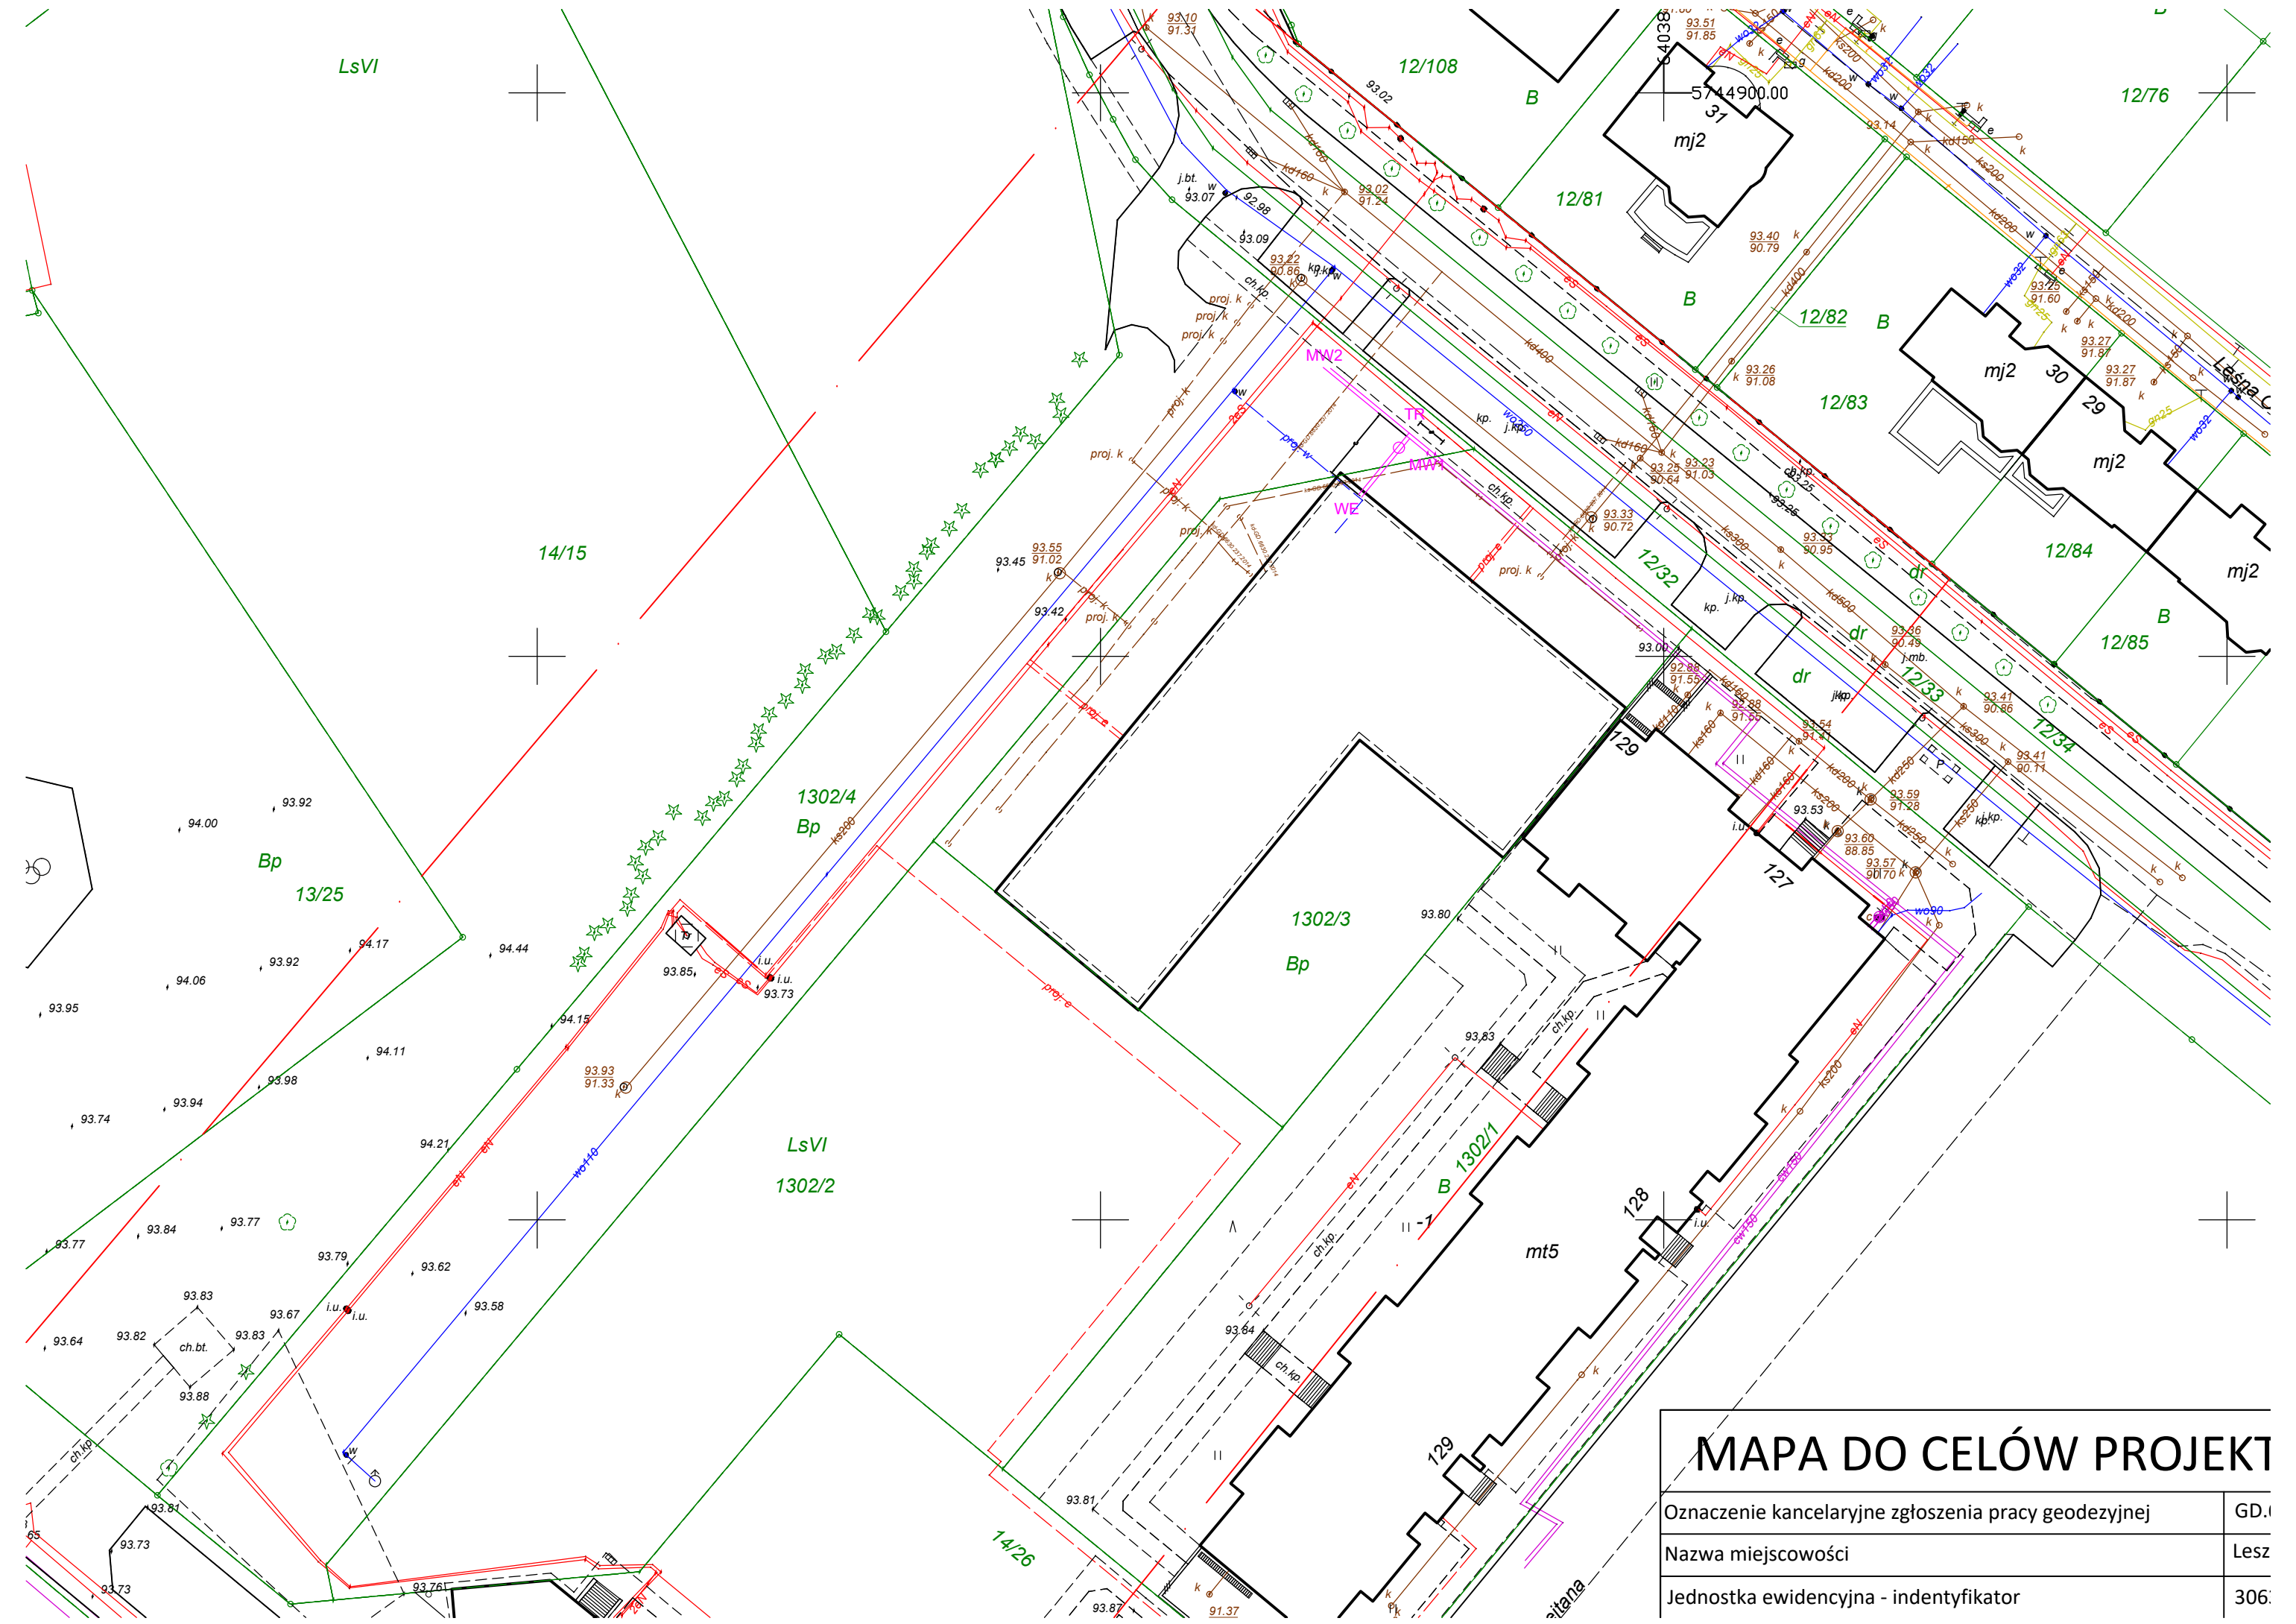


MAPA DO CELÓW PROJEKT	
Oznaczenie kancelaryjne zgłoszenia pracy geodezyjnej	GD.1
Nazwa miejscowości	Lesz
Jednostka ewidencyjna - identyfikator	306

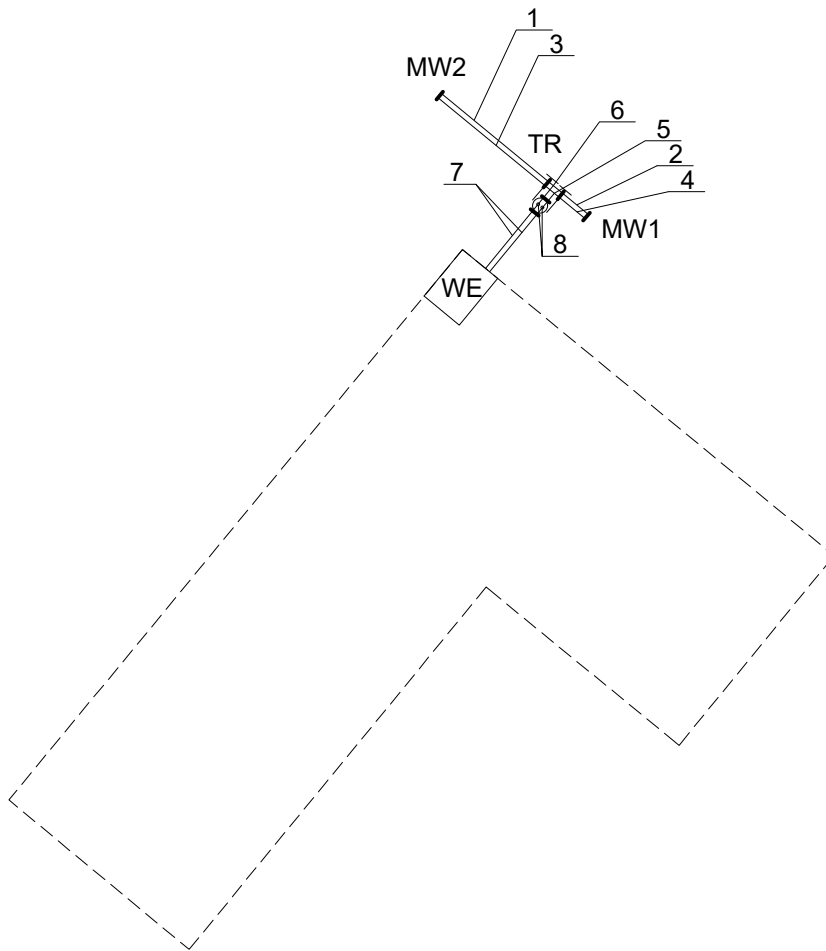

SANITARNA		PROJEKT WYKONAWCZY	luty 2018
INWESTOR		BIURO PROJEKTOWE	
MPEC Leszno sp. z o.o. ul. Spółdzielcza 12; 64-100 Leszno		Pracownia Projektów Instalacji Sanitarnych Busza Lechosław ul.św.Franciszka z Asyżu 19 63-100 Leszno	
PROJEKTANT:	mgr inż. A. Busza	WKP/0277/PWOS/04	
SPRAWDZIŁ:			
OPRACOWANIE:	Projekt przyłącza ciepłego do budynków mieszkalnych przy ul. Sobieskiego w Lesznie		
RYSunEK:	SCHEMAT MONTAŻOWY PRZYŁĄCZA CIEPŁEGO		SKALA 1:500
		NR RYS.	S-2

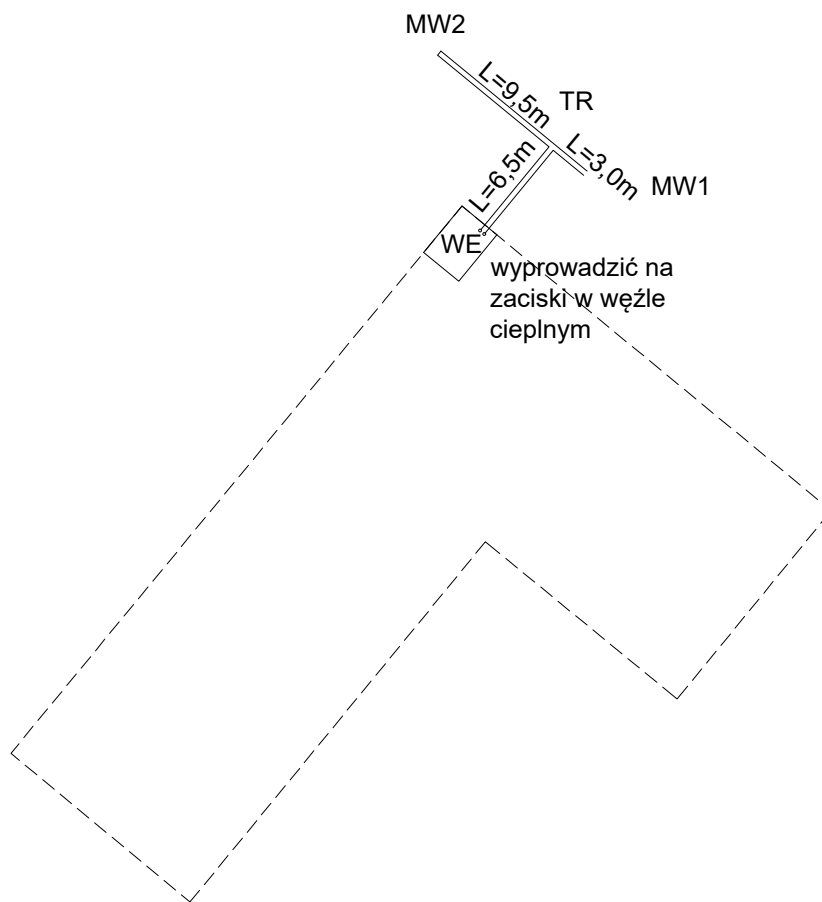

SANITARNA		PROJEKT WYKONAWCZY	luty 2018
INWESTOR		BIURO PROJEKTOWE	
MPEC Leszno sp. z o.o. ul. Spółdzielcza 12; 64-100 Leszno		Pracownia Projektów Instalacji Sanitarnych Busza Lechosław ul.św.Franciszka z Asyżu 19 63-100 Leszno	
PROJEKTANT:	mgr inż. A. Busza	WKP/0277/PWOS/04	
SPRAWDZIŁ:			
OPRACOWANIE:	Projekt przyłącza ciepłego do budynków mieszkalnych przy ul. Sobieskiego w Lesznie		
RYSUNEK:	SCHEMAT INSTALACJI ALARMOWEJ		SKALA 1:500
		NR RYS.	S-3

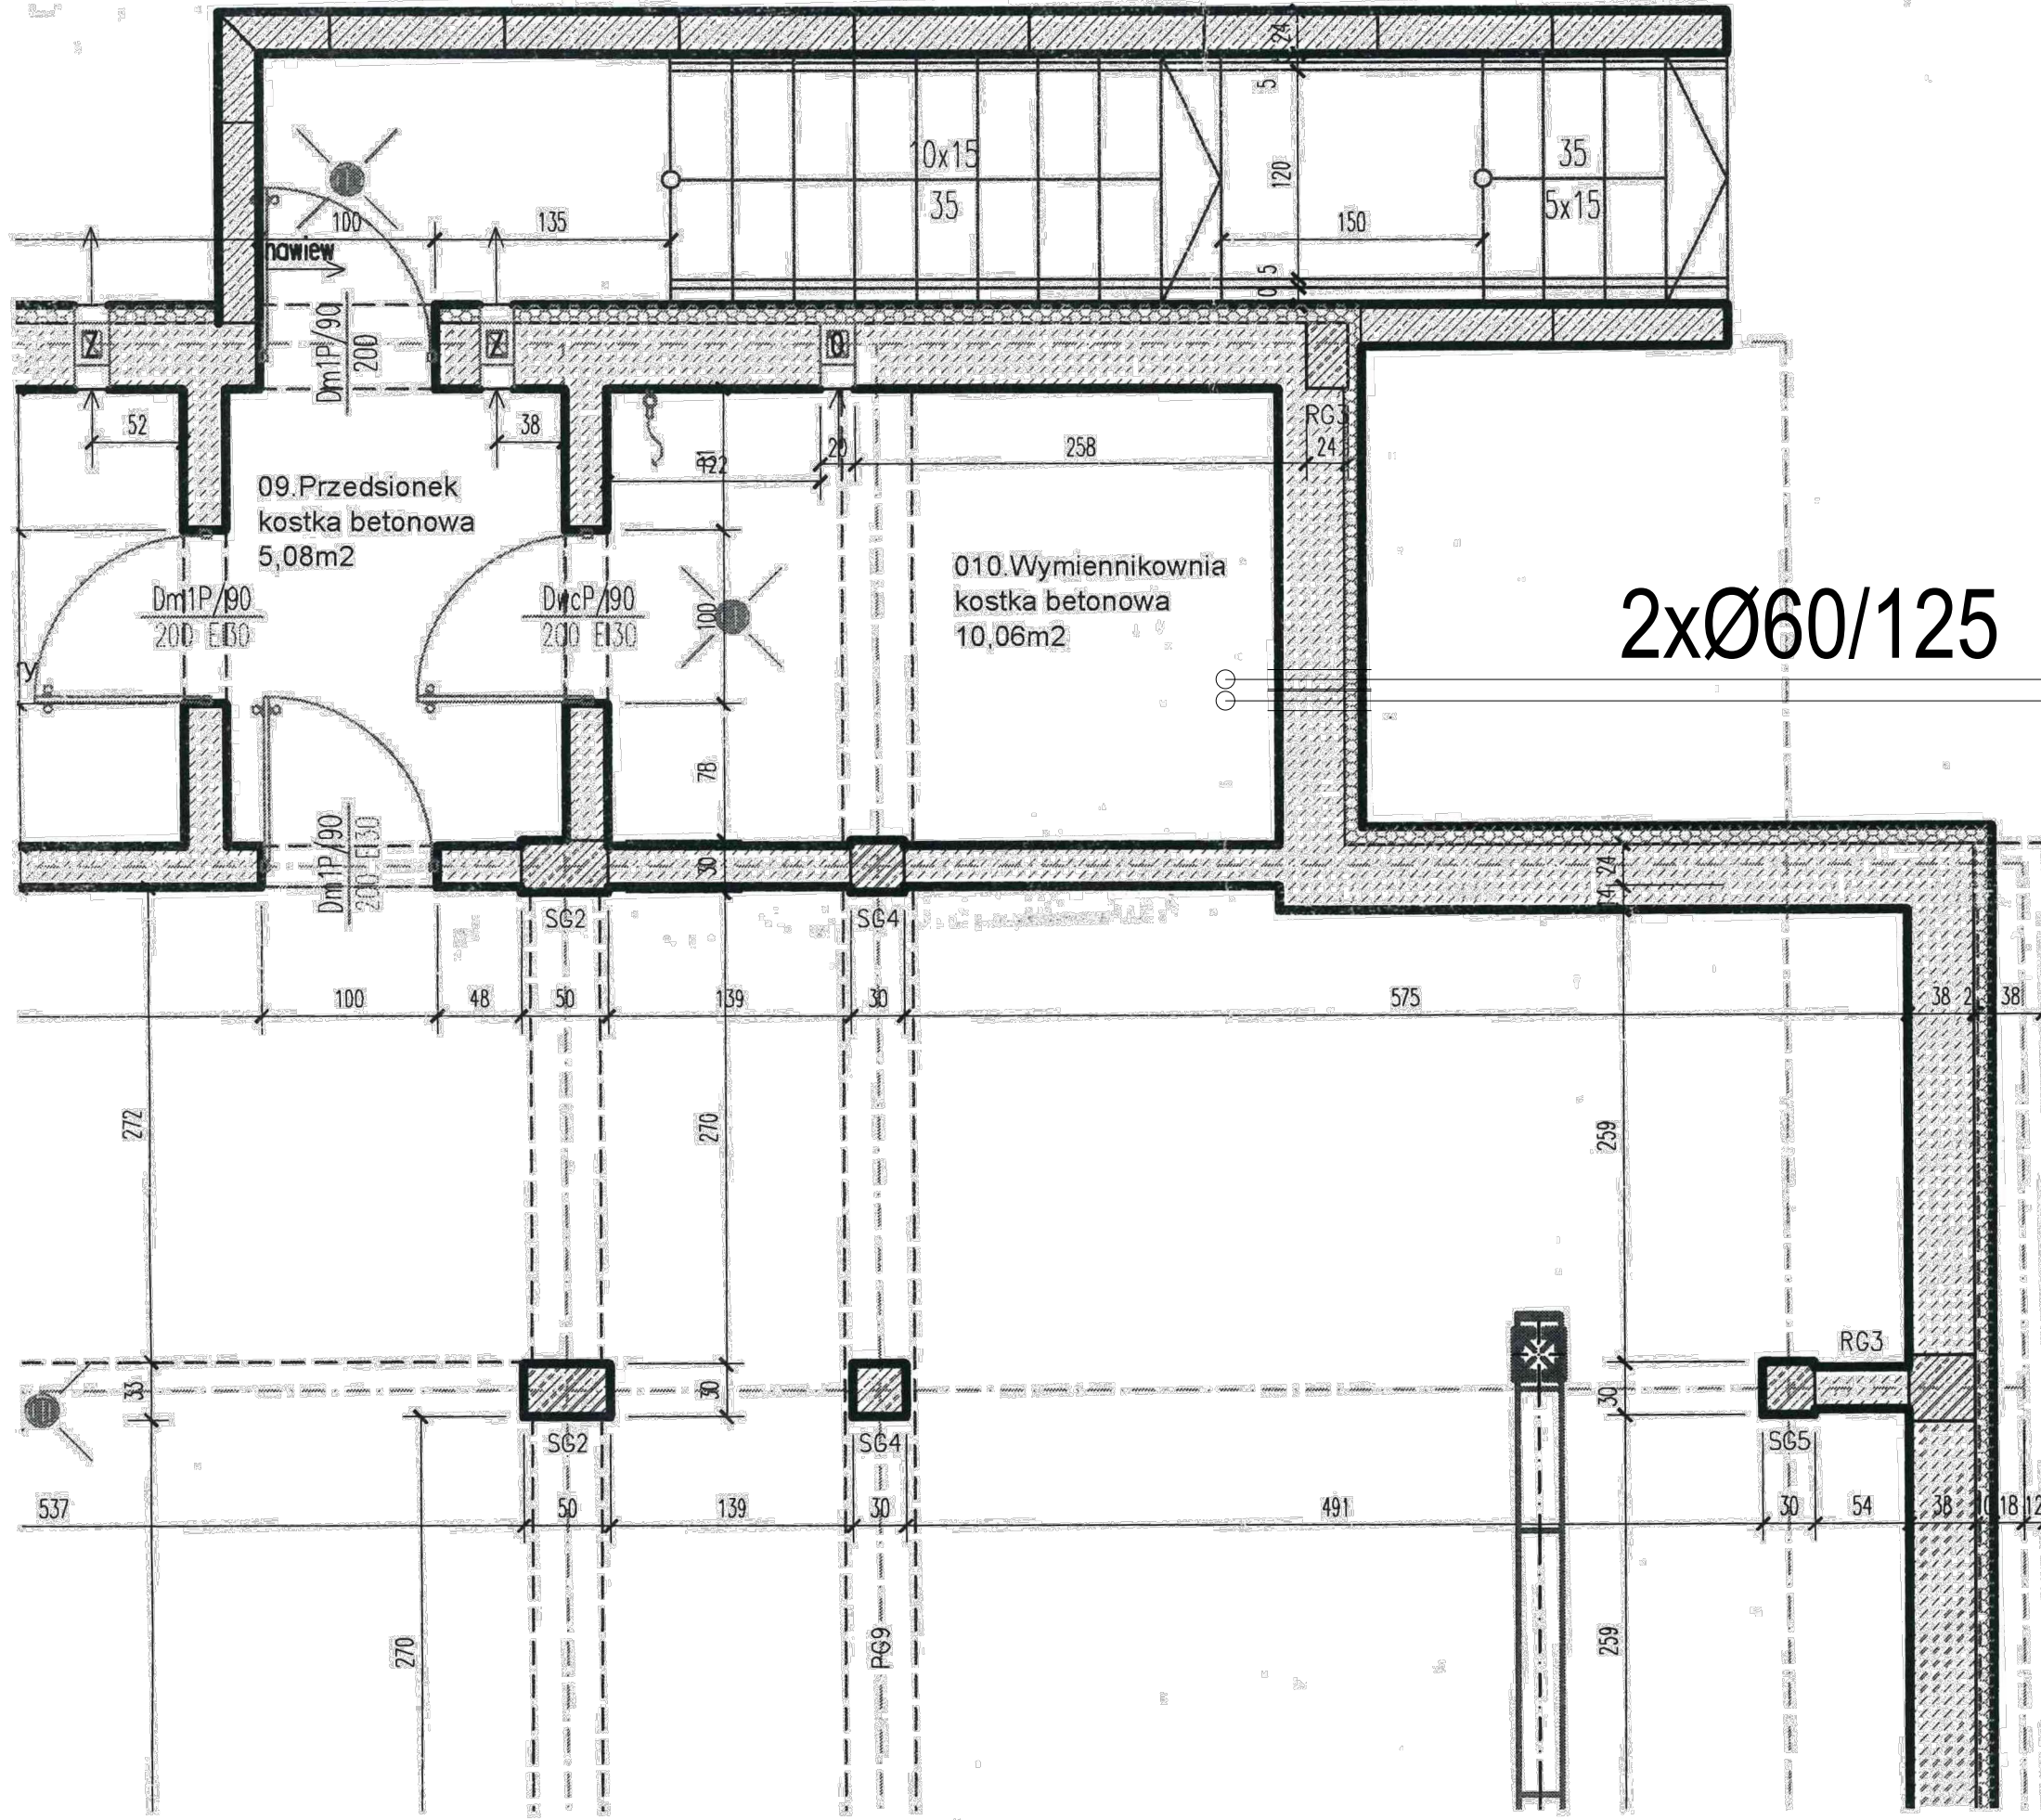

INWESTOR	PROJEKT WYKONAWCZY	luty 2018
MPEC Leszno sp. z o.o. ul. Spółdzielcza 12; 64-100 Leszno	BIURO PROJEKTOWE Pracownia Projektów Instalacji Sanitarnych Busza Lechosław ul. św. Franciszka z Asyżu 19 63-100 Leszno	
PROJEKTANT:	mgr inż. A. Busza	WKP/0277/PWOS/04
SPRAWDZIŁ:		
OPRACOWANIE:	Projekt przyłącza ciepłego do budynków mieszkalnych przy ul. Sobieskiego w Lesznie	300
RYSUJEK:	WPROWADZENIE PRZYŁĄCZA CIEPŁEGO DO WĘZŁA CIEPŁEGO	SKALA NR RYS. 1:500 S-4