


Profil – Droga gminna

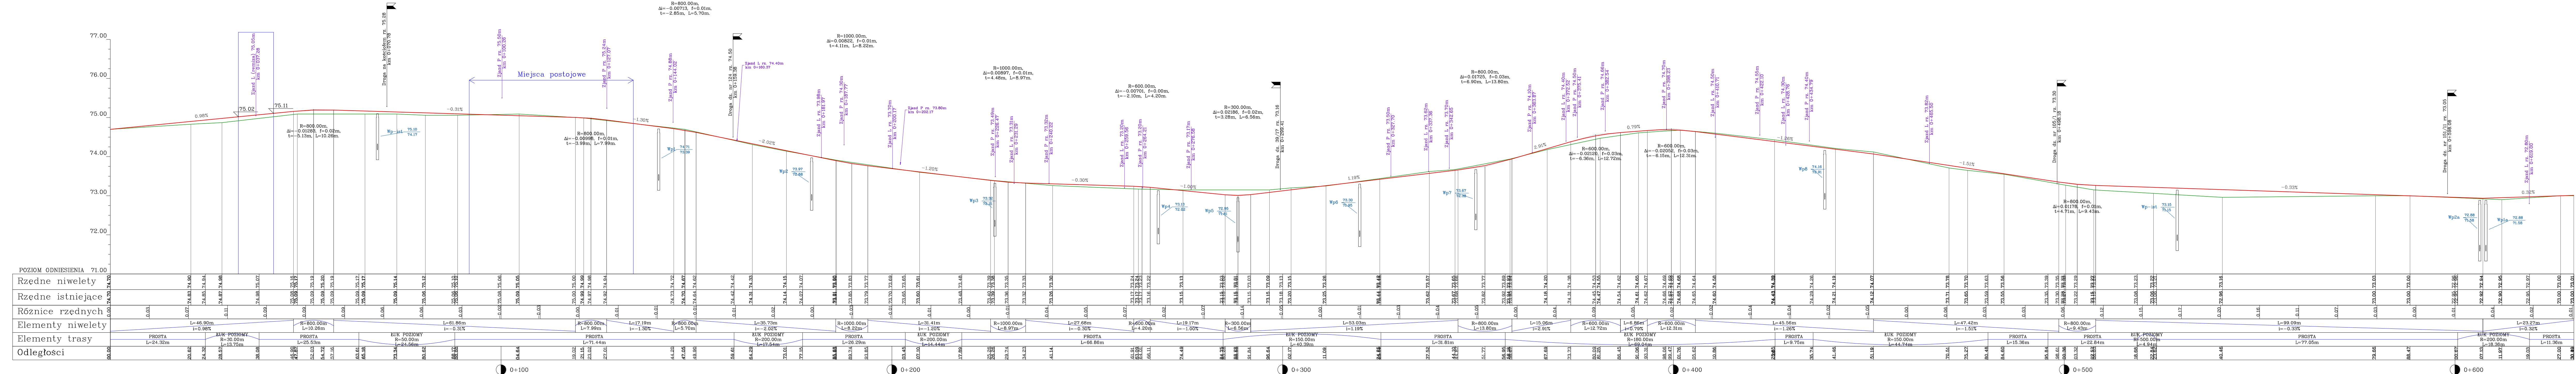

PRZĘDŚIĘBIORSTWO PROJEKTOWO-USŁUGOWE				
SYSTEM A				
Antoni Przybylski				
68-400 Gorzów Wlkp., ul. Saperów 3				
tel. 604 468 001; e-mail: sabrata@o2.pl				
TEMAT:	SKALA: 1:50/500			
	NR RYS:	PW		
	STADIUM:	PW		
	BRANŻA:	drogowa		
Przebudowa nawierzchni drogowych wraz z budową kanalizacji deszczowej w miejscowości Mostkowo, gmina Barlinek				
TREŚĆ:	Profil podłużny		DATA:	03.2024
AUTORZY OPRACOWANIA:		NR UPR.	SPECL. UPR.	PODPIS
PROJEKTANT:	mgr inż. ANTONI PRZYBYLSKI	20/78/Gw	KON-INŻ.	
SPRAWDZAJĄCY:	mgr inż. ANTONI IGNACY PRZYBYLSKI	LBS/0024/PW02/14	DROGOWA	