


Nr Pomieszczenia	Nazwa Pomieszczenia	Powierzchnia m <sup>2</sup>
5.01	KORYTARZ	14.63
5.02	HOL	1.93
5.03	POM. TECHNICZNE	12.28
5.04	POM. TECHNICZNE	8.83
5.05	POM. TECHNICZNE	5.11
5.06	POM. TECHNICZNE	-
5.07	KŁATKA SCHODOWA	22.15
5.08	POM. TECHNICZNE	66.03
RAZEM		130.96

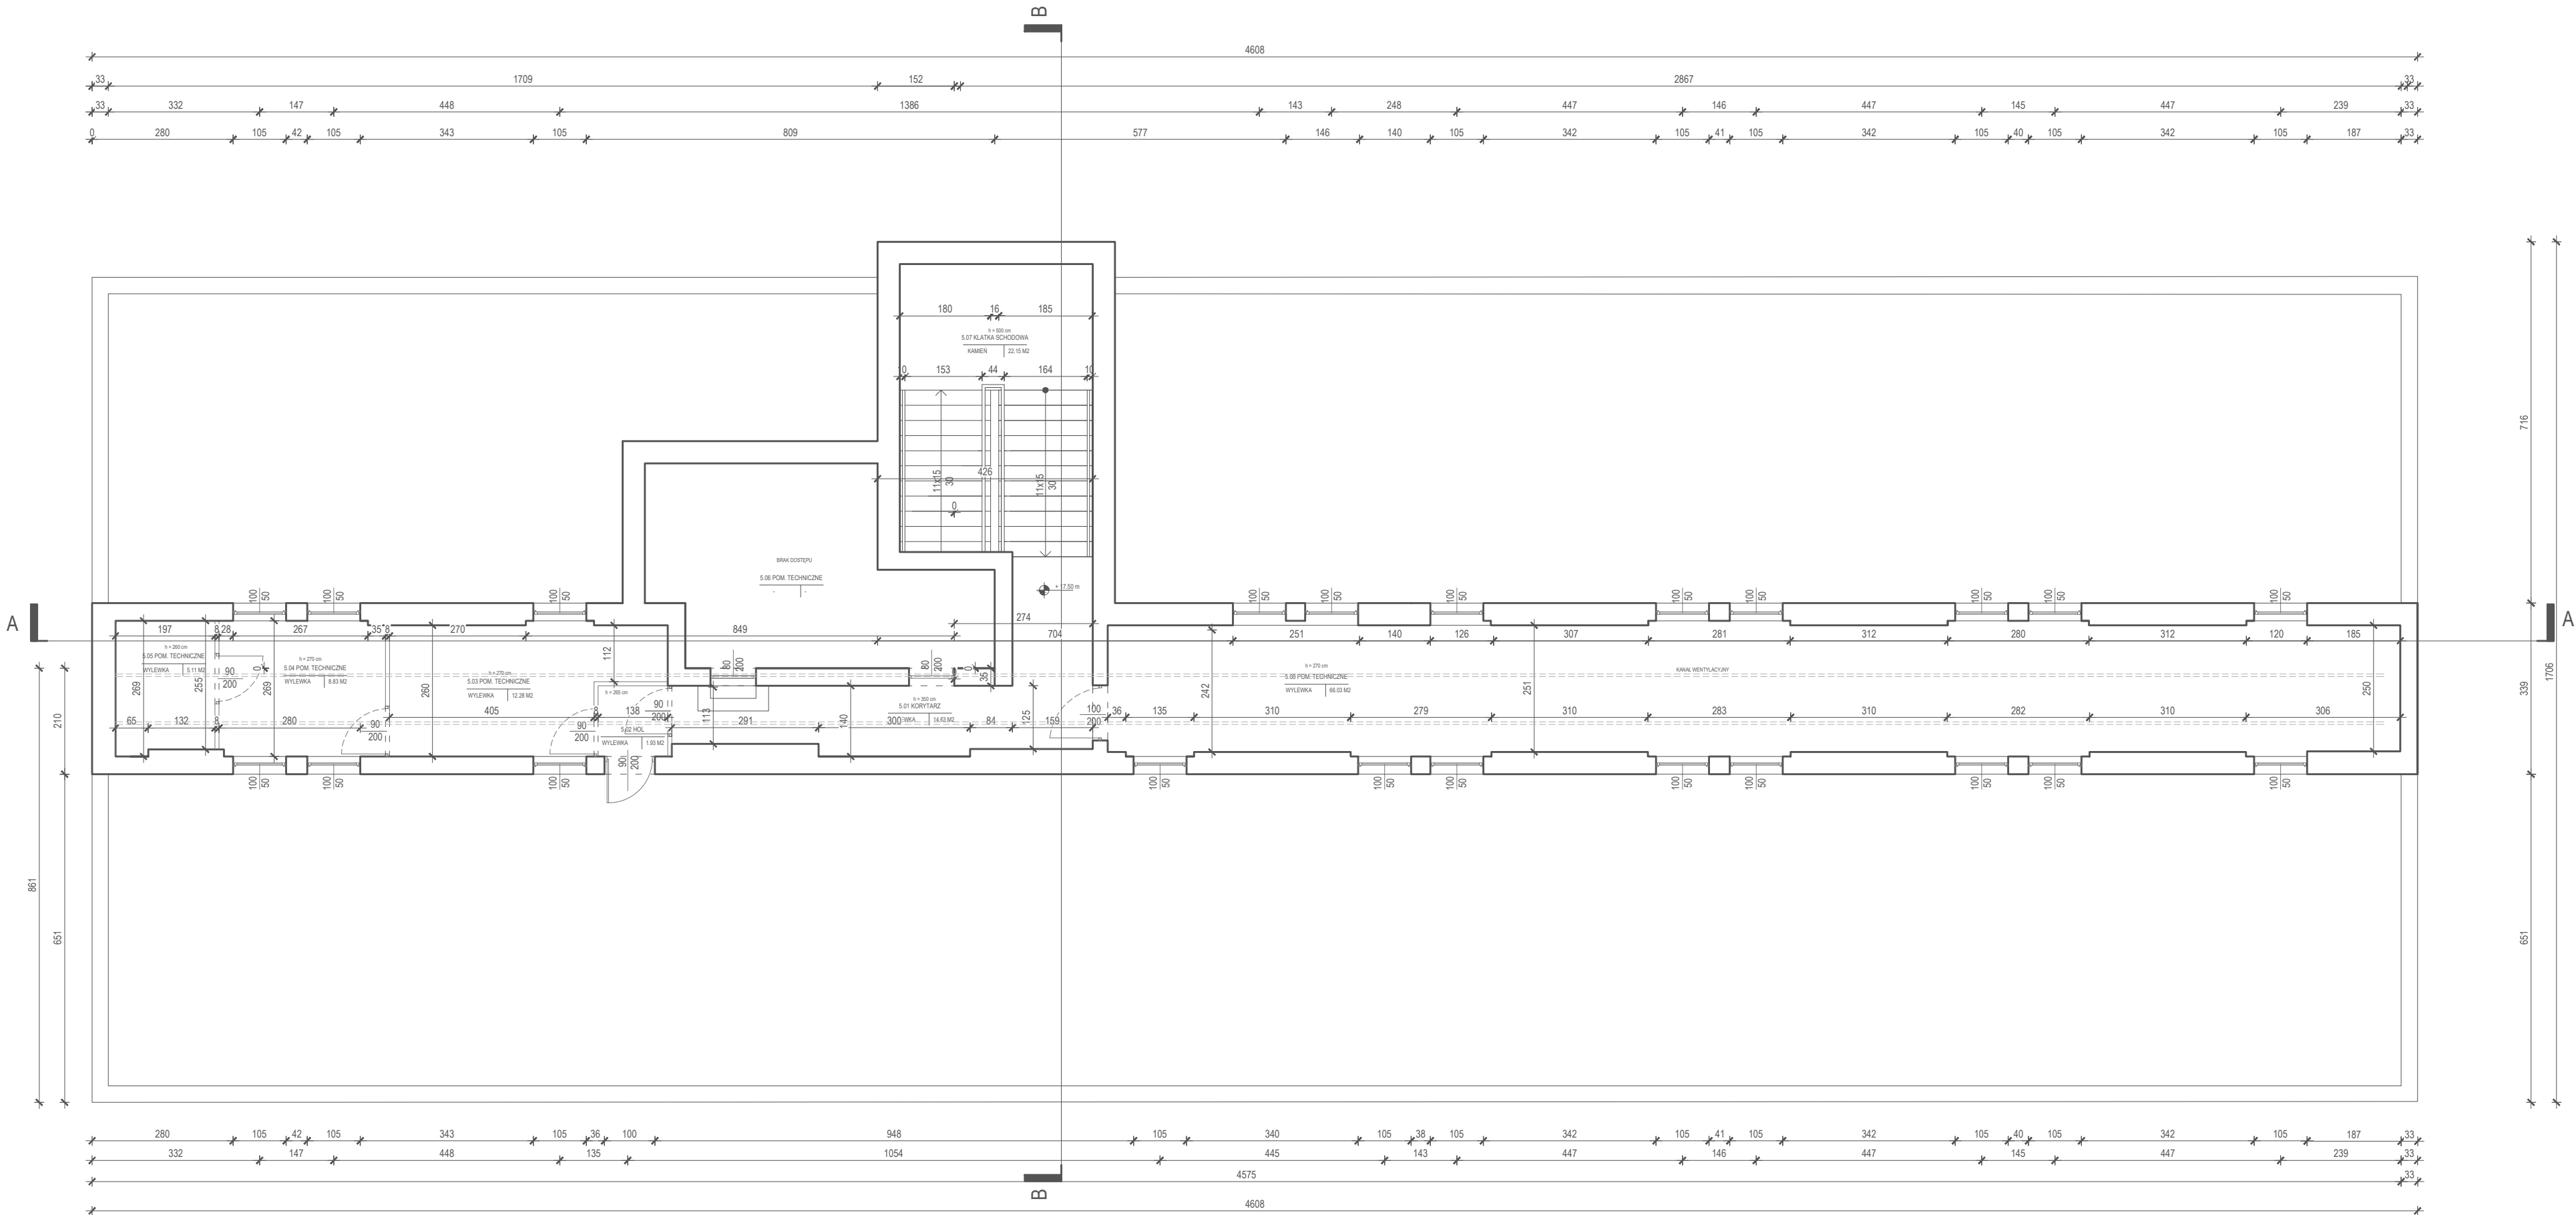

JEDNOSTKA PROJEKTOWA	APIRIA Rafał Brdyła ul. Krasieńskiego 40A/41 01-779 Warszawa	mail: biuro@apiiria.pl tel: 792 461 829	
ZAMAWIAJĄCY	Uniwersytet Ekonomiczny we Wrocławiu ul. Komandorska 118/120; 53-345 Wrocław		
TYTUŁ OPRACOWANIA	Dokumentacja Techniczna Inwentaryzacja architektoniczno - budowlana budynku "H" Uniwersytetu Ekonomicznego we Wrocławiu		
BRANŻA	ARCHITEKTONICZNO - BUDOWLANA		
TYTUŁ RYSUNKU	RZUT V PIĘTRA	Nr rys.: <b>8</b>	
AUTOR OPRACOWANIA	mgr inż. arch. Karol Cudziło upr. nr MA/083/18		Skala: 1:100 Data: 07.2022