

SZCZEGÓŁOWE WYMIARY WG. RYS. WYKONAWCZYCH ORAZ SPECYFIKACJI MEBLI (w opisie)

SALA BIBLIOTEKI
RW1 - Regał 100x30cm,
RW2 - Regał 86x30cm,
RW3 - Regał 100x30,
RW4 - Regał 65x30cm,
RW5 - Regał 50x30cm,
RW6 - Regał 104x30cm, (na czasopisma)
RW7 - Regał 86x30cm,
RW8 - Regał 100x30cm,
RW9 - Regał 100x30cm,
LR1 - Lada recepcyjna 250x80cm,
BL1 - Blat 118x45cm,
BL2 - Blat 116x45cm,
BA - Blenda akustyczna
ST1 - Stół 100x60cm
ST2 - Stół 140x80cm
ST3 - Stolik kawowy
P1 - Pufa sako
P2 - Pufa
F1 - Fotel - hamak koszykowy stojący
F2 - Fotel wypoczynkowy
DR - Urządzenie wielofunkcyjne
RL1 - roleta okienna


ZAPLECZYE BIBLIOTEKI
BR1 - Biurko 70x120cm
KO - Kontener podbiurkowy, (1 szuflada + drzwiczki)
RW10 - Regał 80x43cm, (z drzwiami)
RW15 - Regał 80x43cm, wys. 188cm, (dol drzewi płytowe, górę drewno)
N1 - Nadstawka 80x43cm, (drzwi płytowe)
N3 - Nadstawka 80x60cm, (do szafy oddzielowej, drzwi pełne)
SZO - Szafa odzieżowa 60x60cm,
RL1 - roleta okienna
SALA MULTIMEDIALNA
ST4 - Stół z mediaportem 150x90cm
SZ2 - Szafka RTV 150x50cm
BR2 - Biurko 100x70cm,
RW10 - Regał 80x43cm, (z drzwiami)
RW11 - Regał 40x43cm, (z drzwiami)
N2 - Nadstawka 40x43cm, (drzwi płytowe)
N2 - Nadstawka 40x43cm, (drzwi płytowe)
RL2 - roleta okienna gumowana

SALA TRADYCJI
GW1 - Gablota wysoka 100x50cm,
GN1 - Gablota niska 85x50cm,
GN2 - Gablota niska 100x40cm,
GN3 - Gablota niska 100x50cm,
GN3 - Gablota niska 90x50cm,
RL1 - roleta okienna
PRACOWNIA CERAMICZNA
GL - Wanna na gline na kółkach,
KN - Komora natryskowa,
ST5 - Stół metalowy 160x80cm,
RW12 - Regał 100x50cm (metalowy)
ST6 - Stół 180x60cm (metalowy)
ST7 - Stół 140x70cm (metalowy)
ST8 - Stół 120x70cm (metalowy)
P1 - Półka metalowa dł. 140cm
P2 - Półka metalowa dł. 100cm
SZKW1 - Szafka kuchenna wisząca, 60x35cm, wys. 72cm
PIEC - Piec ceramiczny na podstawie
OKAP - Okap ścienny dł. 120

POMIESZCZENIE POMOCNICZE
SZKW2 - Szafka kuchenna wisząca 40x35cm, wys. 72cm
SZKS1 - Safka kuchenna stojąca z drzwiczkami 40x53cm, wys. 82cm
SZKS2 - Safka kuchenna stojąca z 4 szufladami 40x53cm, wys. 82cm
ŁODÓWKA PODBLATOWA, WOLNOSTOJĄCA
BALT KUCHENNY - na wymiar

ŁAZIENKA DAMSKA / NPS
SZP - Szafa porządkowa - na wymiar

WSZYSTKIE POMIESZCZENIA
KR1 - Krzesło
KR2 - Hoker
KR3 - Krzesło biurowe
KR4 - Krzesło (bez tapicerki)
KR5 - Pół Hoker

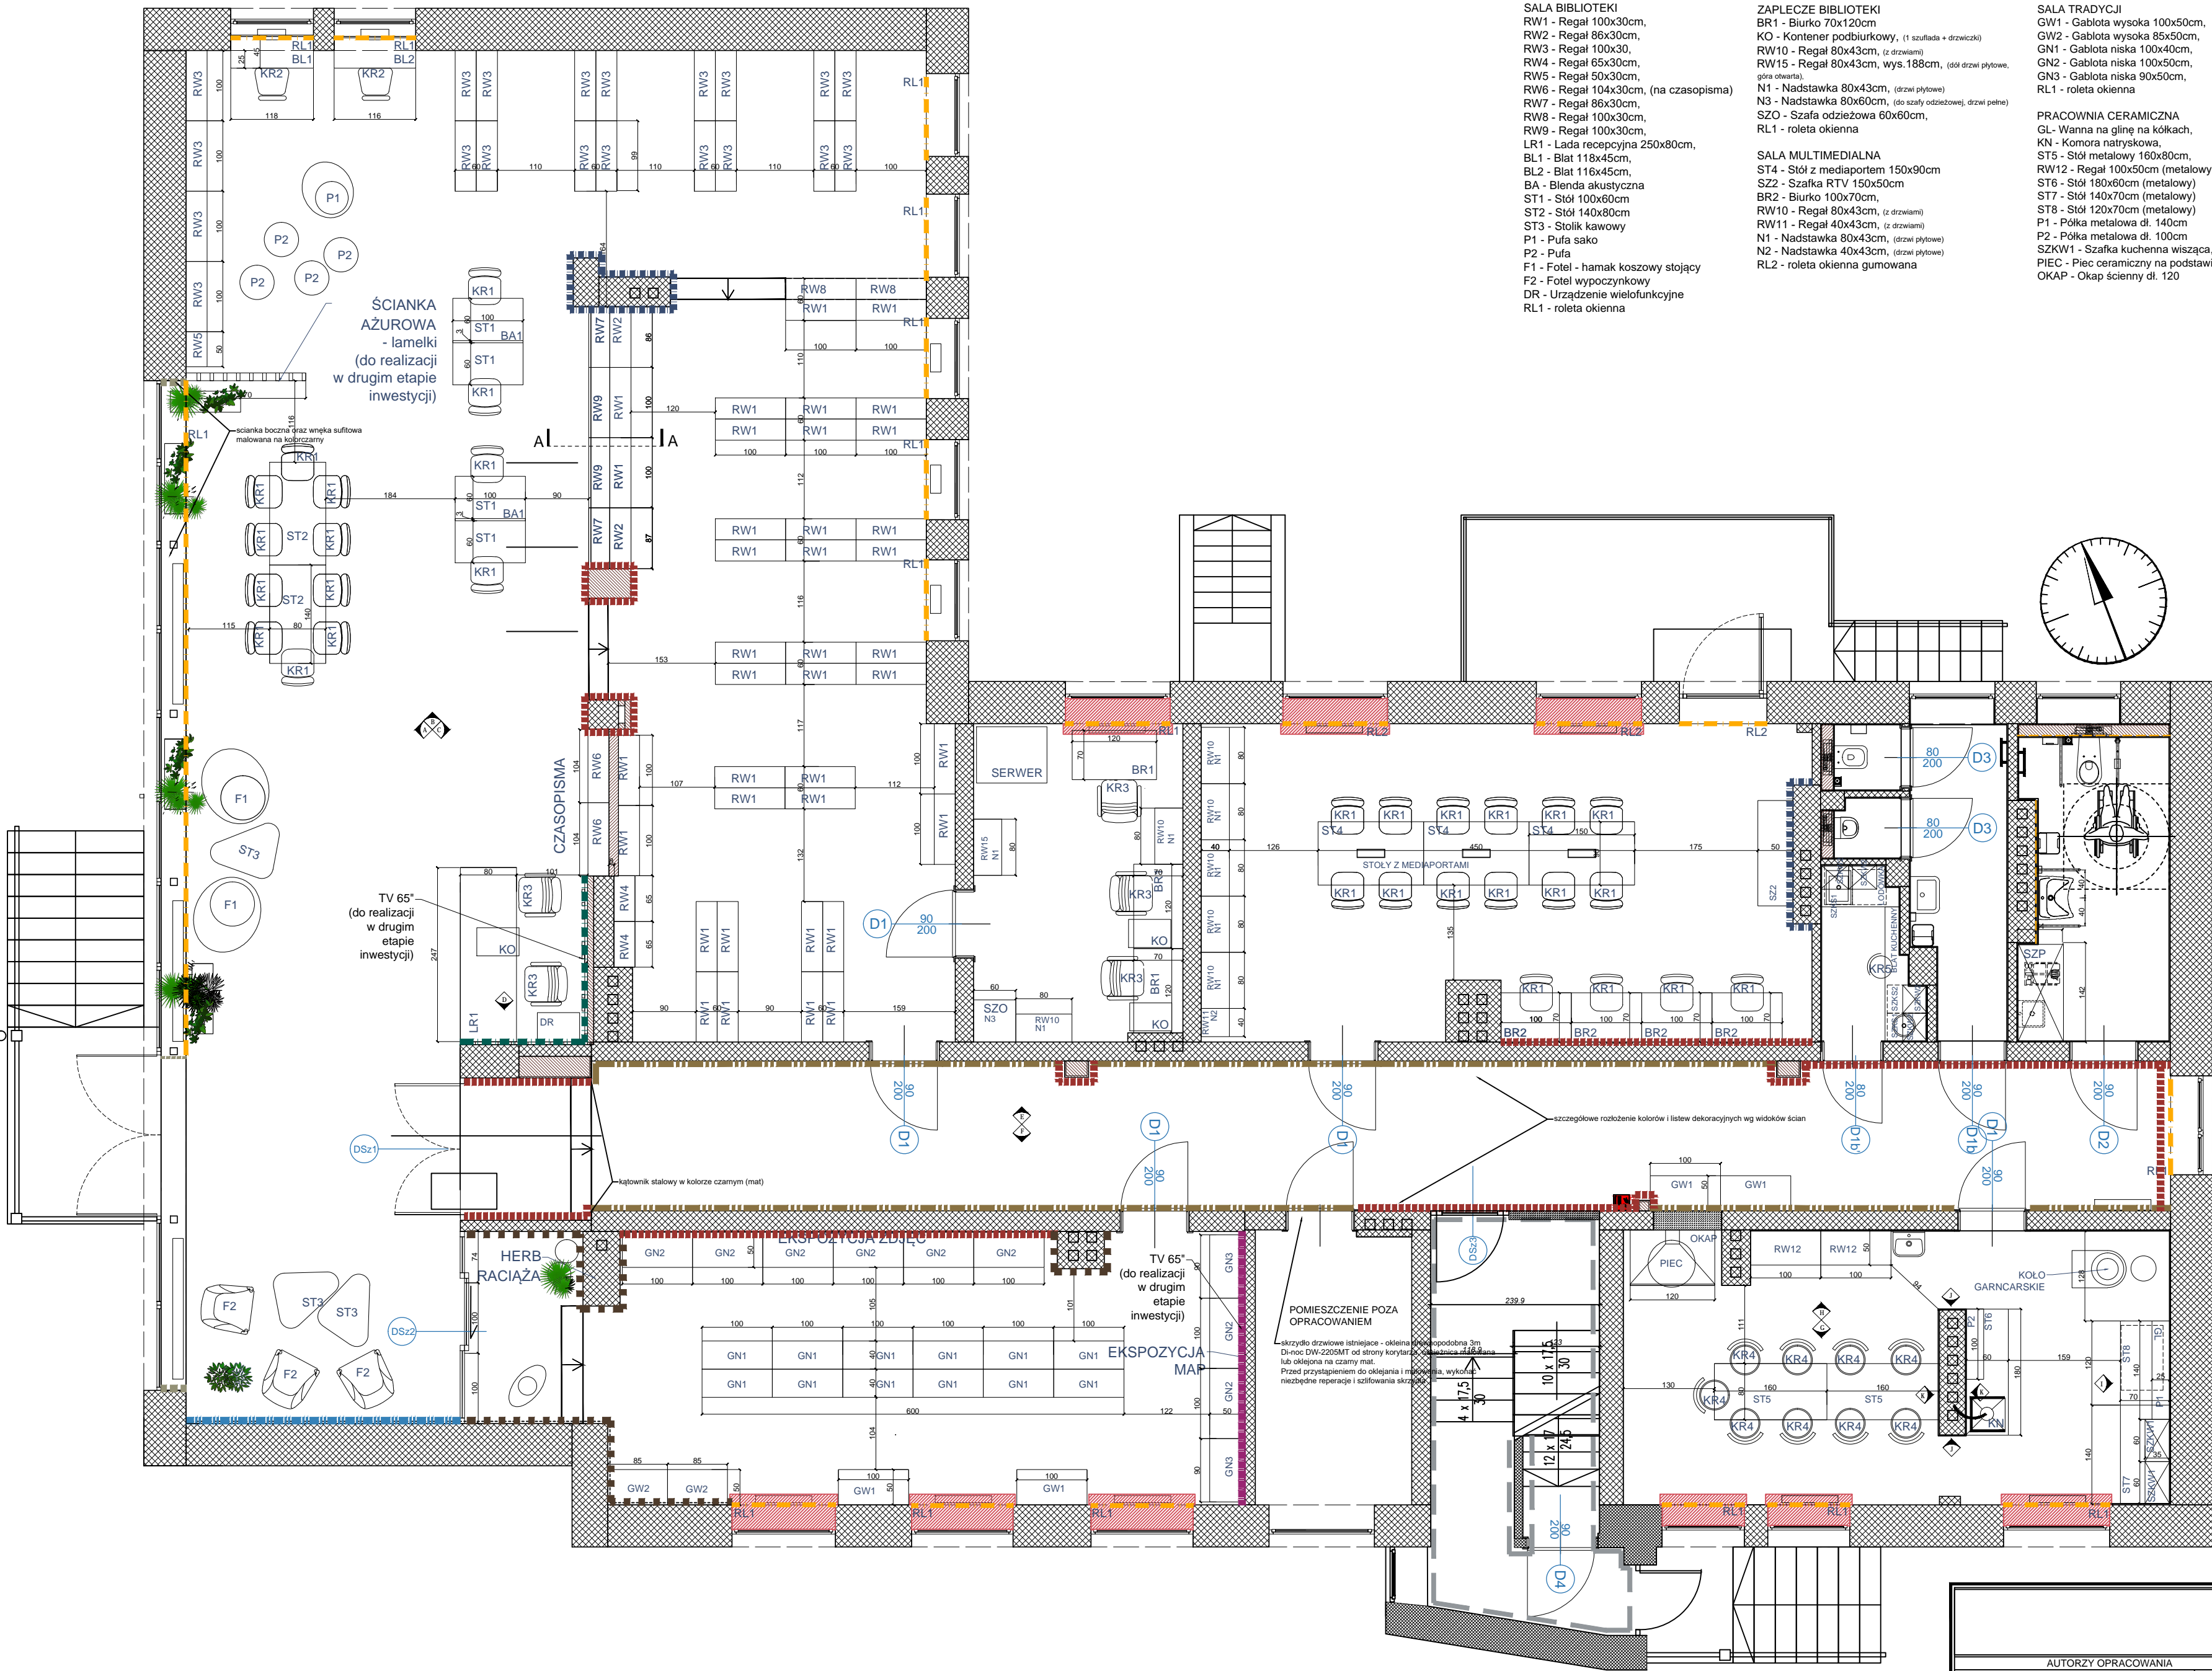

LEGENDA KOLORYSTYKA	
OZNACZENIE NA RYSUNKU	NAZWA
	Lamelki o szerokości 18mm, rozmieszczone w odstępach co 35mm, wykonane z płyty laminowanej EGGER DĄB DAVOS H3131 ST12 (do realizacji w drugim etapie inwestycji)
	ściana okładana płytą laminowaną EGGER DĄB DAVOS H3131 ST12 na pełną wysokość
	okładzina z płytek podłogowych 59,8x59,8cm
	ściana malowana na kolor szary NCS S 4000-N
	ściana malowana na kolor szary NCS S 4000-N, lakierowana lakierem suchociernym Benjamin Moore
	fototapeta (do realizacji w drugim etapie inwestycji)
	ściana malowana na jasnoszary NCS S 1000-N do wysokości 203 cm, powyżej listwa z MDF lub drewna lakierowanego na czarno, h=8cm, powyżej ciemnoszary NCS S 4000-N
	ściana malowana na kolor czarny NCS S 9000-N
	ściana malowana na kolor NCS S 1000-N
	Cokół z PCV z usuwką z wykładziny

ŚCIANY NIEOZNACZONE, ŚCIANY NAD PŁYTKAMI ORAZ WSZYSTKIE SUFITY MALOWANE NA KOLOR BIAŁY.

SZCZEGÓŁOWE OPRACOWANIE ŁAZIENEK, POMIESZCZENIA POMOCNICZEGO ORAZ PRACOWNI CERAMIKI WG RYS. 13-19

ŚCIANY NIEOZNACZONE MALOWANE NA KOLOR BIAŁY.

		TEMAT		Tytuł rysunku	
		Opracowanie projektu aranżacji wnętrz budynku Biblioteki Miejskiej oraz wnętrza pomieszczenia Miejskiego Centrum Kultury, Sportu i Rekreacji w Raciążu		BIBLIOTEKA - PARTER - RZUT ARANŻACJA, KOLORYSTYKA	
		LOKALIZACJA			
AUTORZY OPRACOWANIA		Biblioteka Miejska w Raciążu ul. Kilińskiego 21		Branża	Faza
Projektował	mgr arch. wnętrz Barbara Kielanowska	POWIERZCHNIA OPRACOWANIA		ARCHITEKTURA WNĘTRZ	PW
		678,83 m²			
		INWESTOR		Data	Numer rysunku
		Gmina Miasta Raciąż pl. A. Mickiewicza 17, 09-140 Raciąż		STYCZEŃ 2023	02