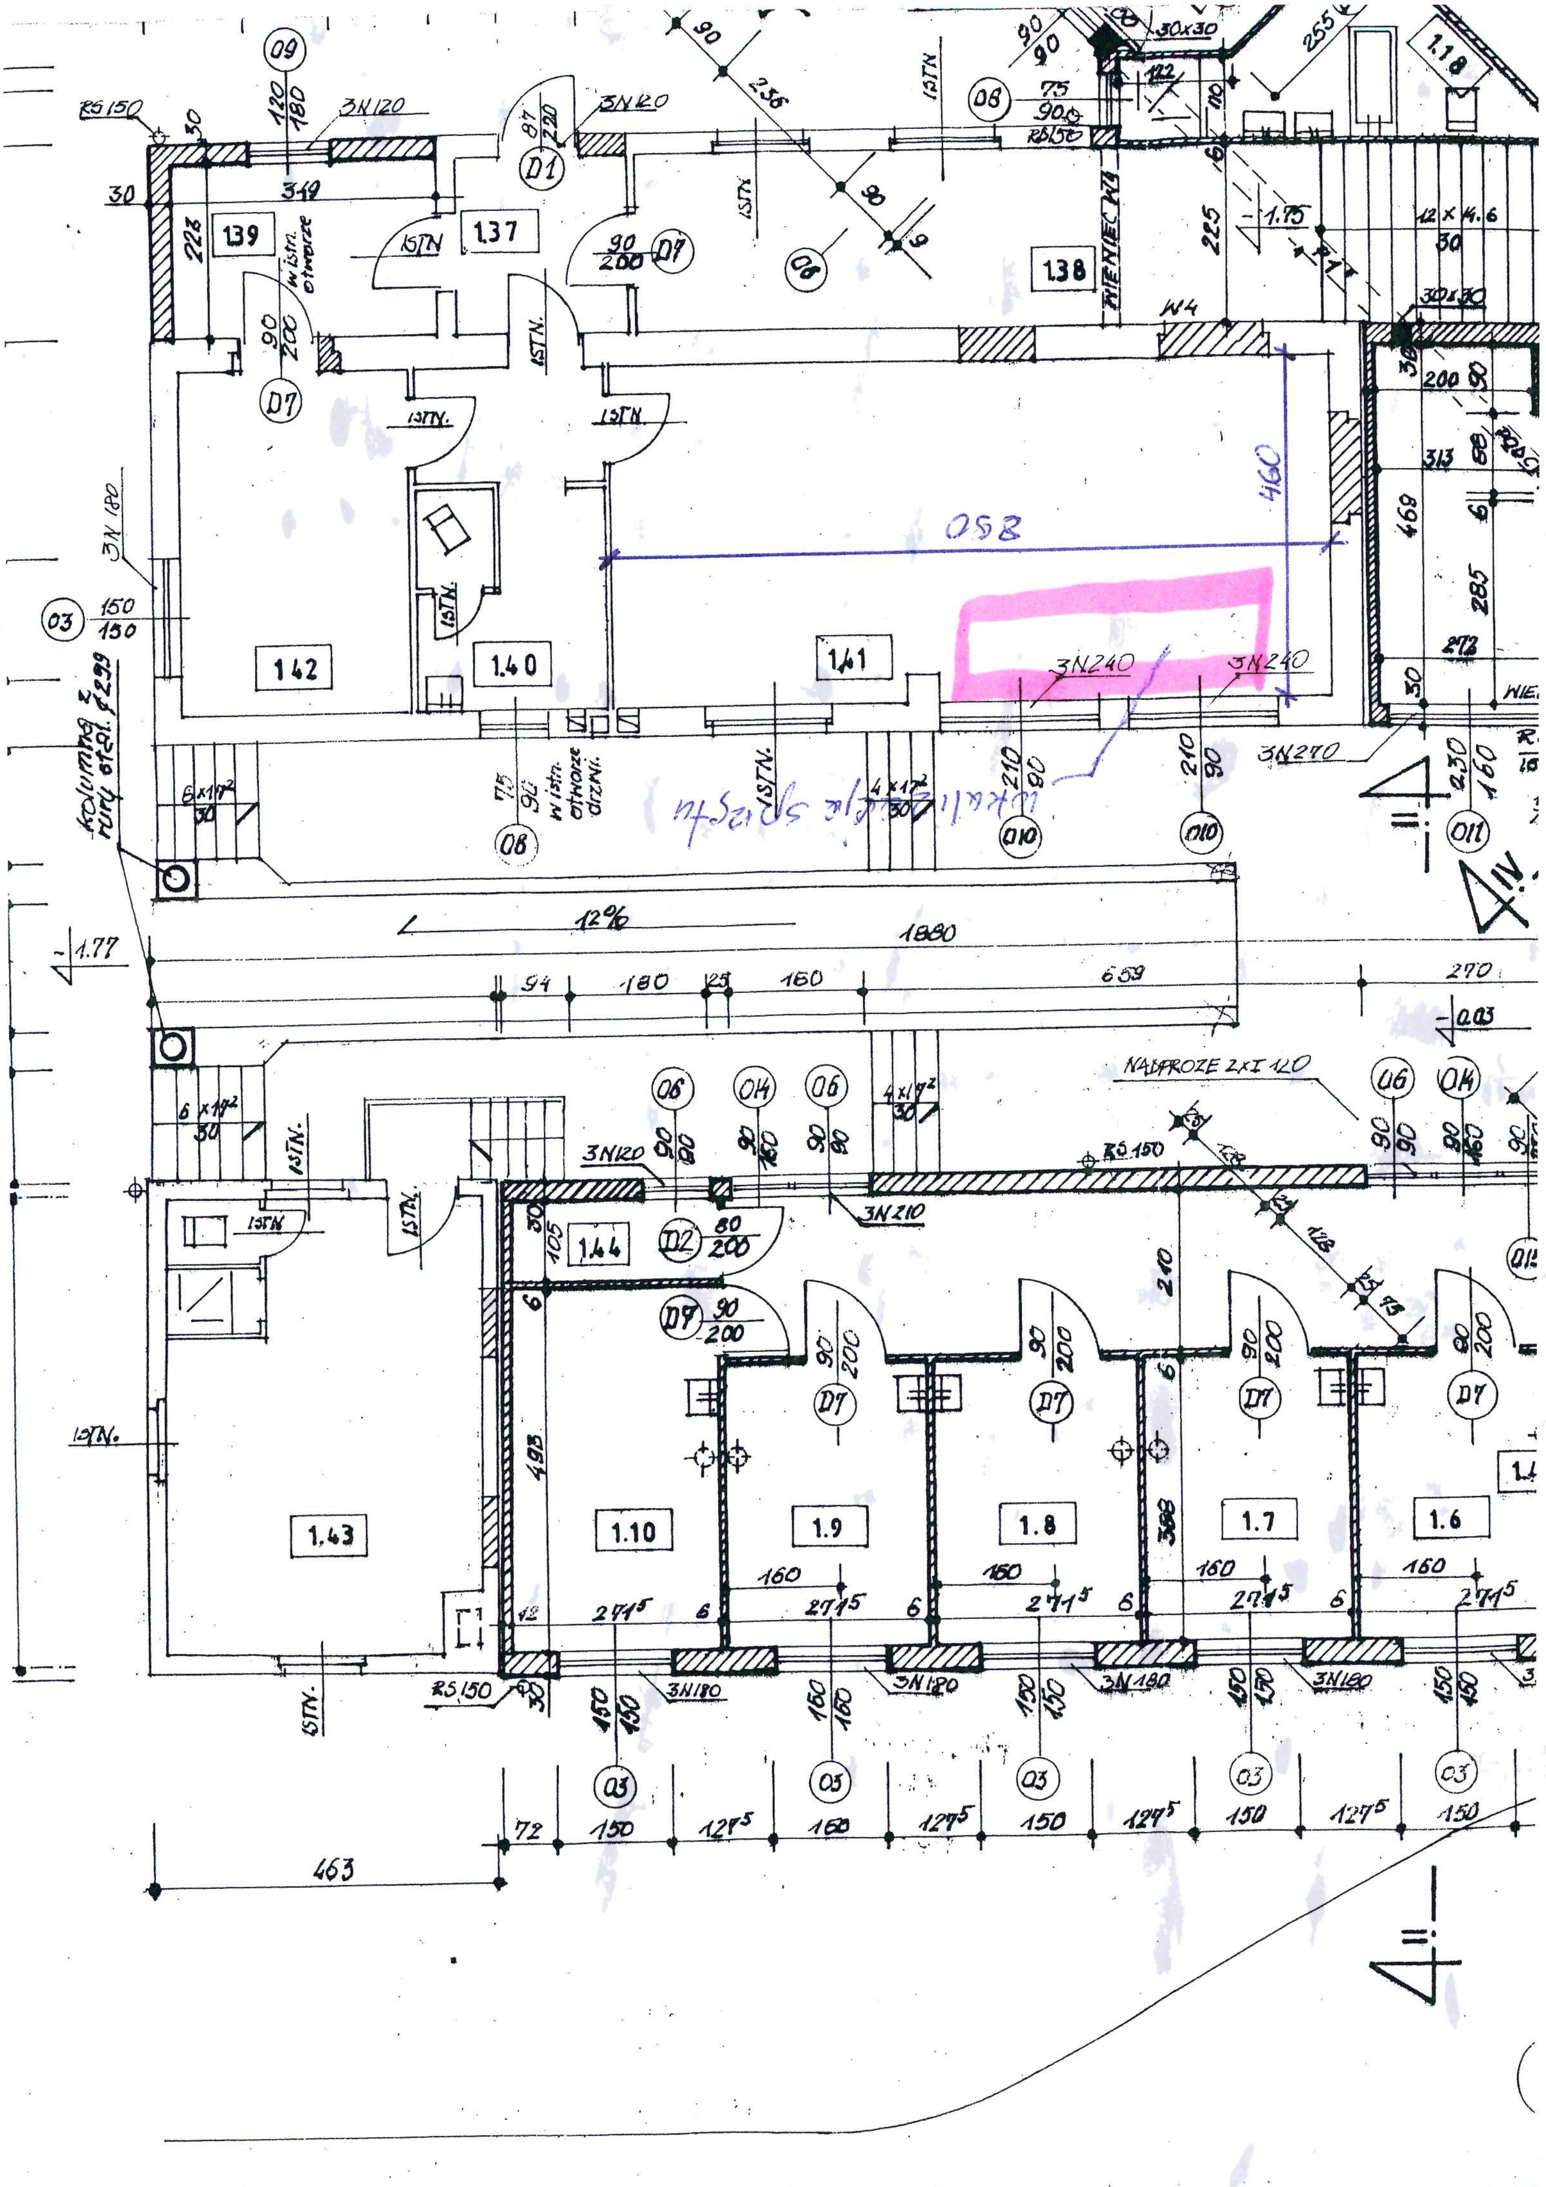
lokalizacja sprzętu
850
460
1.37
1.38
1.39
1.40
1.41
1.42
1.43
1.44
1.10
1.9
1.8
1.7
1.6
1.18
3N240
3N240
3N270
3N120
3N210
3N180
RS150
NADPROZE 2xI 120
WIENIEC W4
W4
ISTN.
w istn. otworze
w istn. otworze drzwi.
kolumna z rury stal. ∅299
12%
1880
659
270
94
180
25
160
463
72
150
127⁵
271⁵
498
368
469
285
313
272
225
1.77
0.03
1.75
12 x 16.6
6 x 17²
4 x 17²
30x30
D1
D2
D7
O3
O6
O8
O9
O10
O11
O14