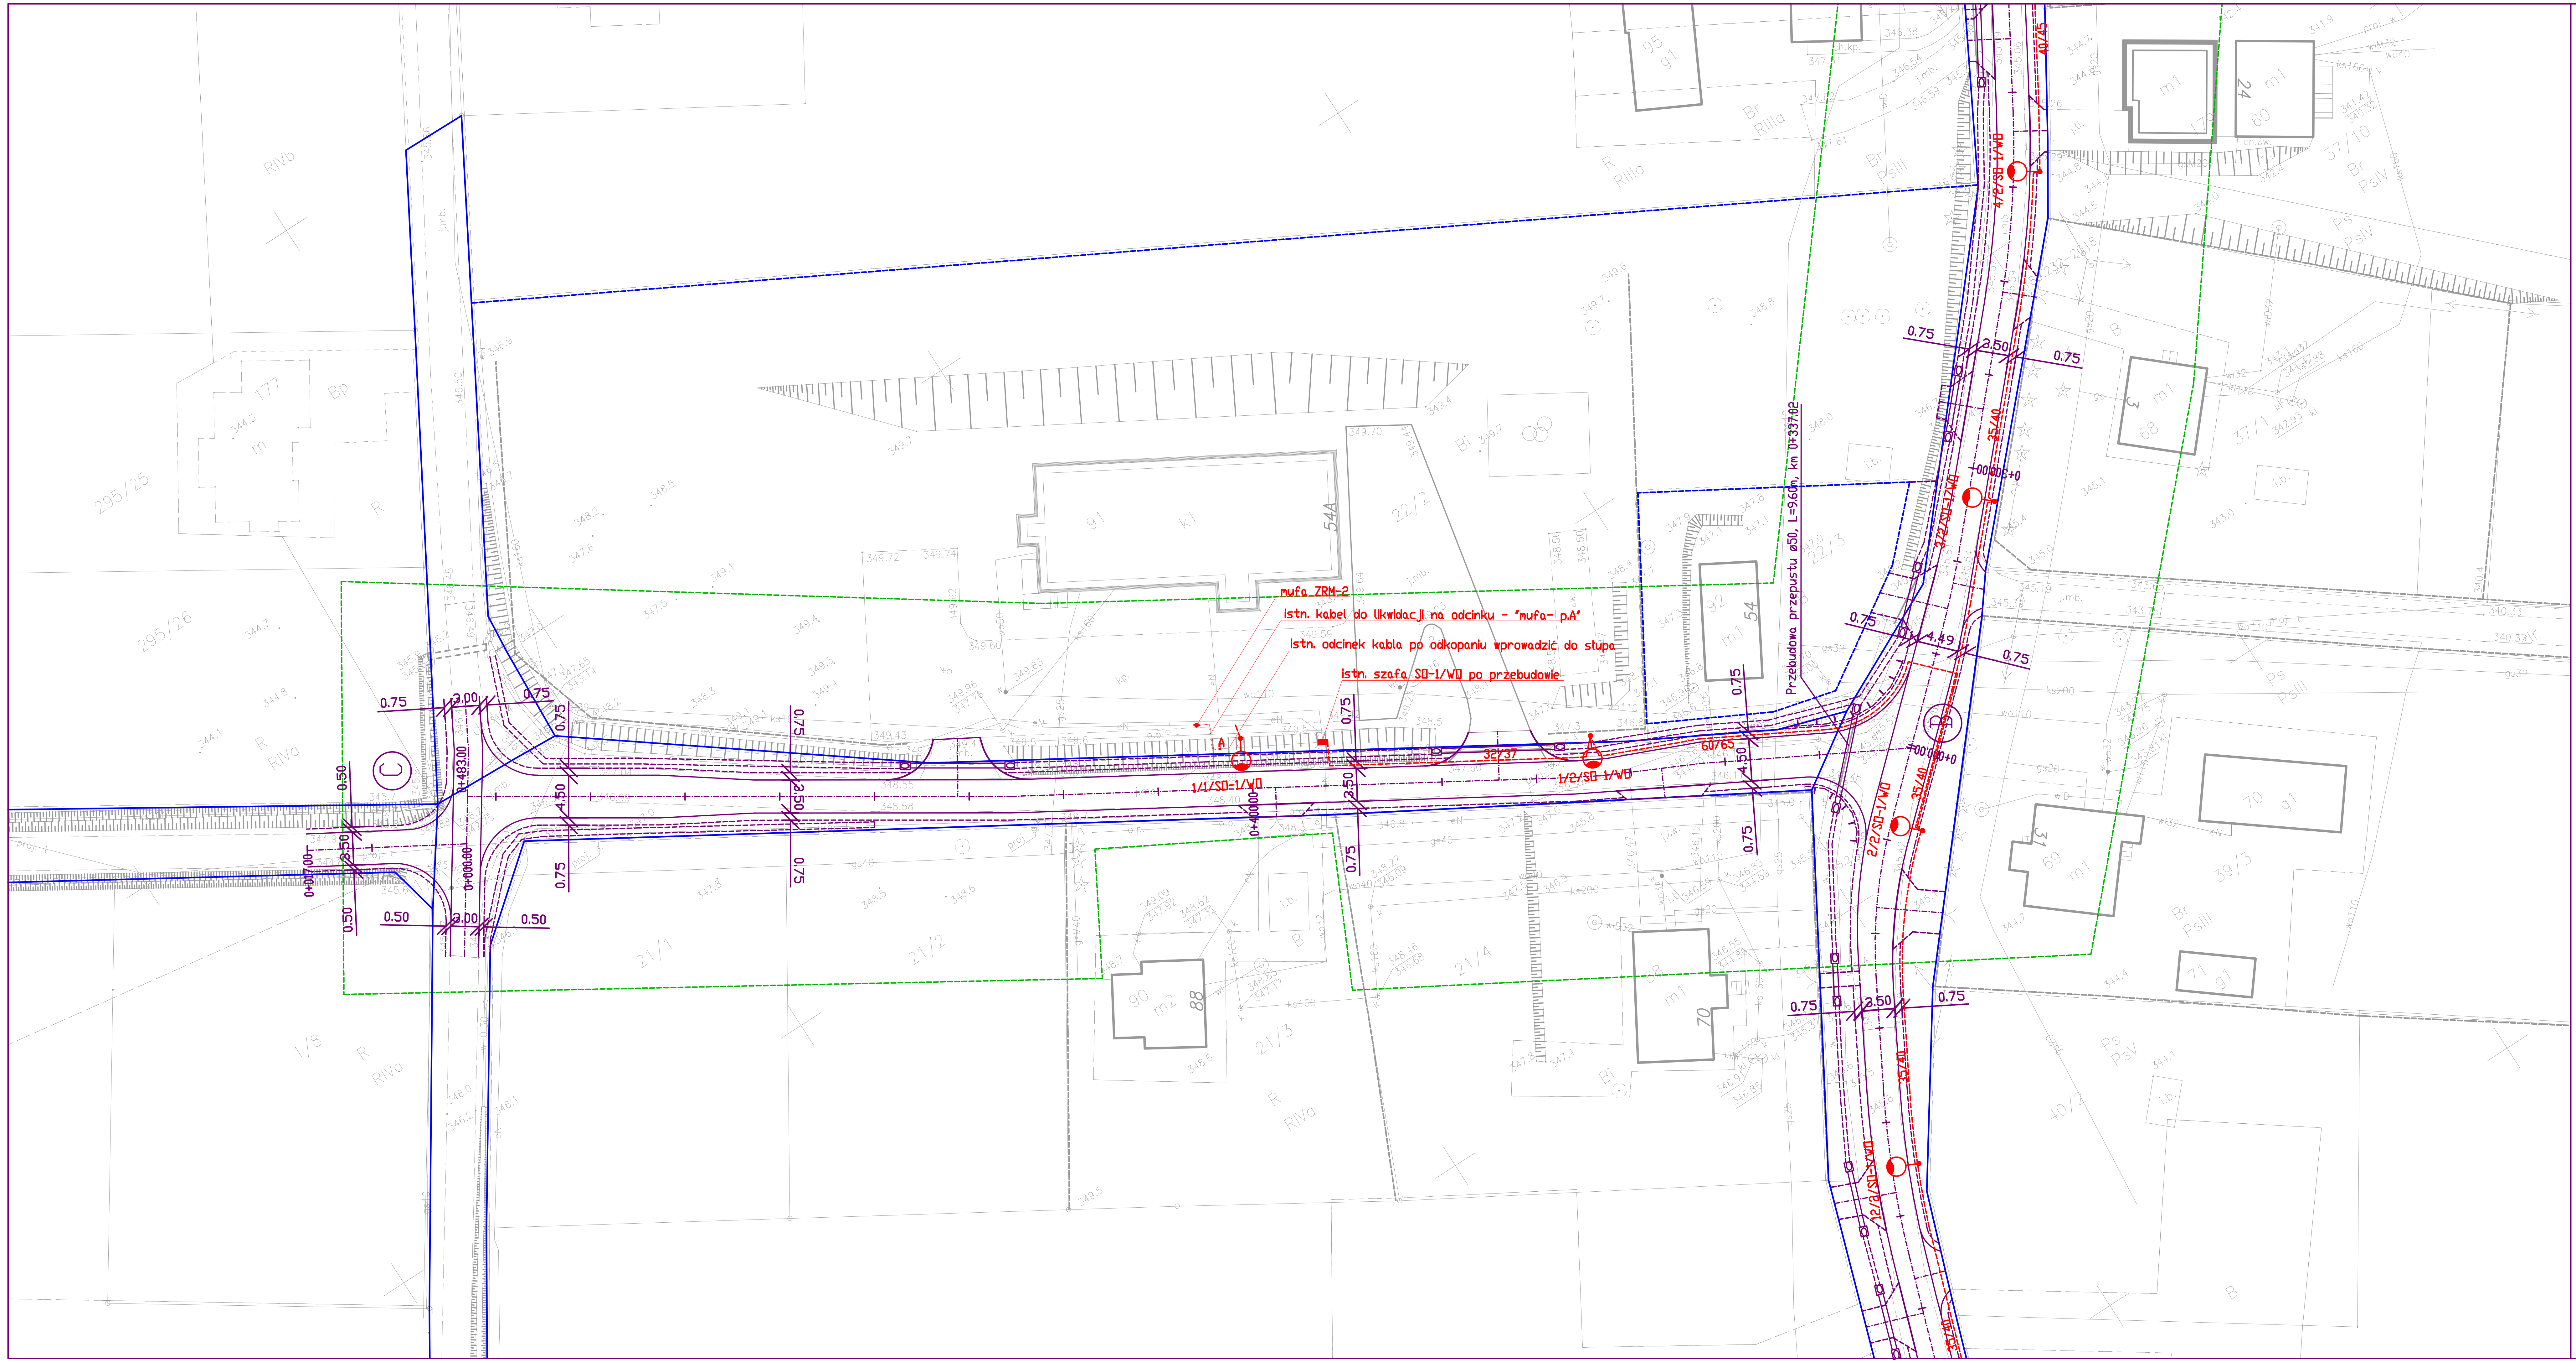

LEGENDA:

- oś drogi
- granica pasa drogowego
- granica dzia 39/64 ek Gminy Sanok
- krawężnik betonowy
- obrzeże betonowe
- przebudowywana droga -nawierzchnia z betonu asfaltowego
- przebudowywany zjazd -nawierzchnia z kostki betonowej
- przebudowywany zjazd-nawierzchnia z kostki betonowej do przełożenia
- przebudowywany zjazd -nawierzchnia z betonu asfaltowego
- mijanka -nawierzchnia z betonu asfaltowego
- rów str. L - ściek drogowy
- rów str. P - sciek drogowy
- ściek skarpowy
- przebudowa przepustu pod zjazdem wloty zakończone rur zak. kołnierzem
- bariera energoch 39/64 onna
- oświetlenie uliczne

bidSANOK Biuro Inżynierii Drogowej w Sanoku
38-500 Sanok, ul. Sienkiewicza 1/308, tel./fax (013)46 38 541

Inwestor: Gmina Sanok
ul. Kościuszki 23, 38-500 Sanok

Nazwa obiektu: Przebudowa drogi gminnej Nr G117368R na dz. 278/2 oraz przebudowa drogi wewnętrznej położonej na dz.ewid.nr22/5,41/3,276,277/2,272,1/9 w m-ci Stróże Małe

Projektant: mgr inż. Piotr Tarapacki nr upr.: K-64/01 — Podpis

Projektant : br. elektryczna mgr inż. Jerzy Lewiński nr upr.: E-132/01 — Podpis

Skala: 1:500

Data: 09.2023

Numer rysunku: 1/2

Nazwa rysunku: PLAN SYTUACYJNY - odcinek A-B-C