


INSTALACJA C.O. – rozwiniecie

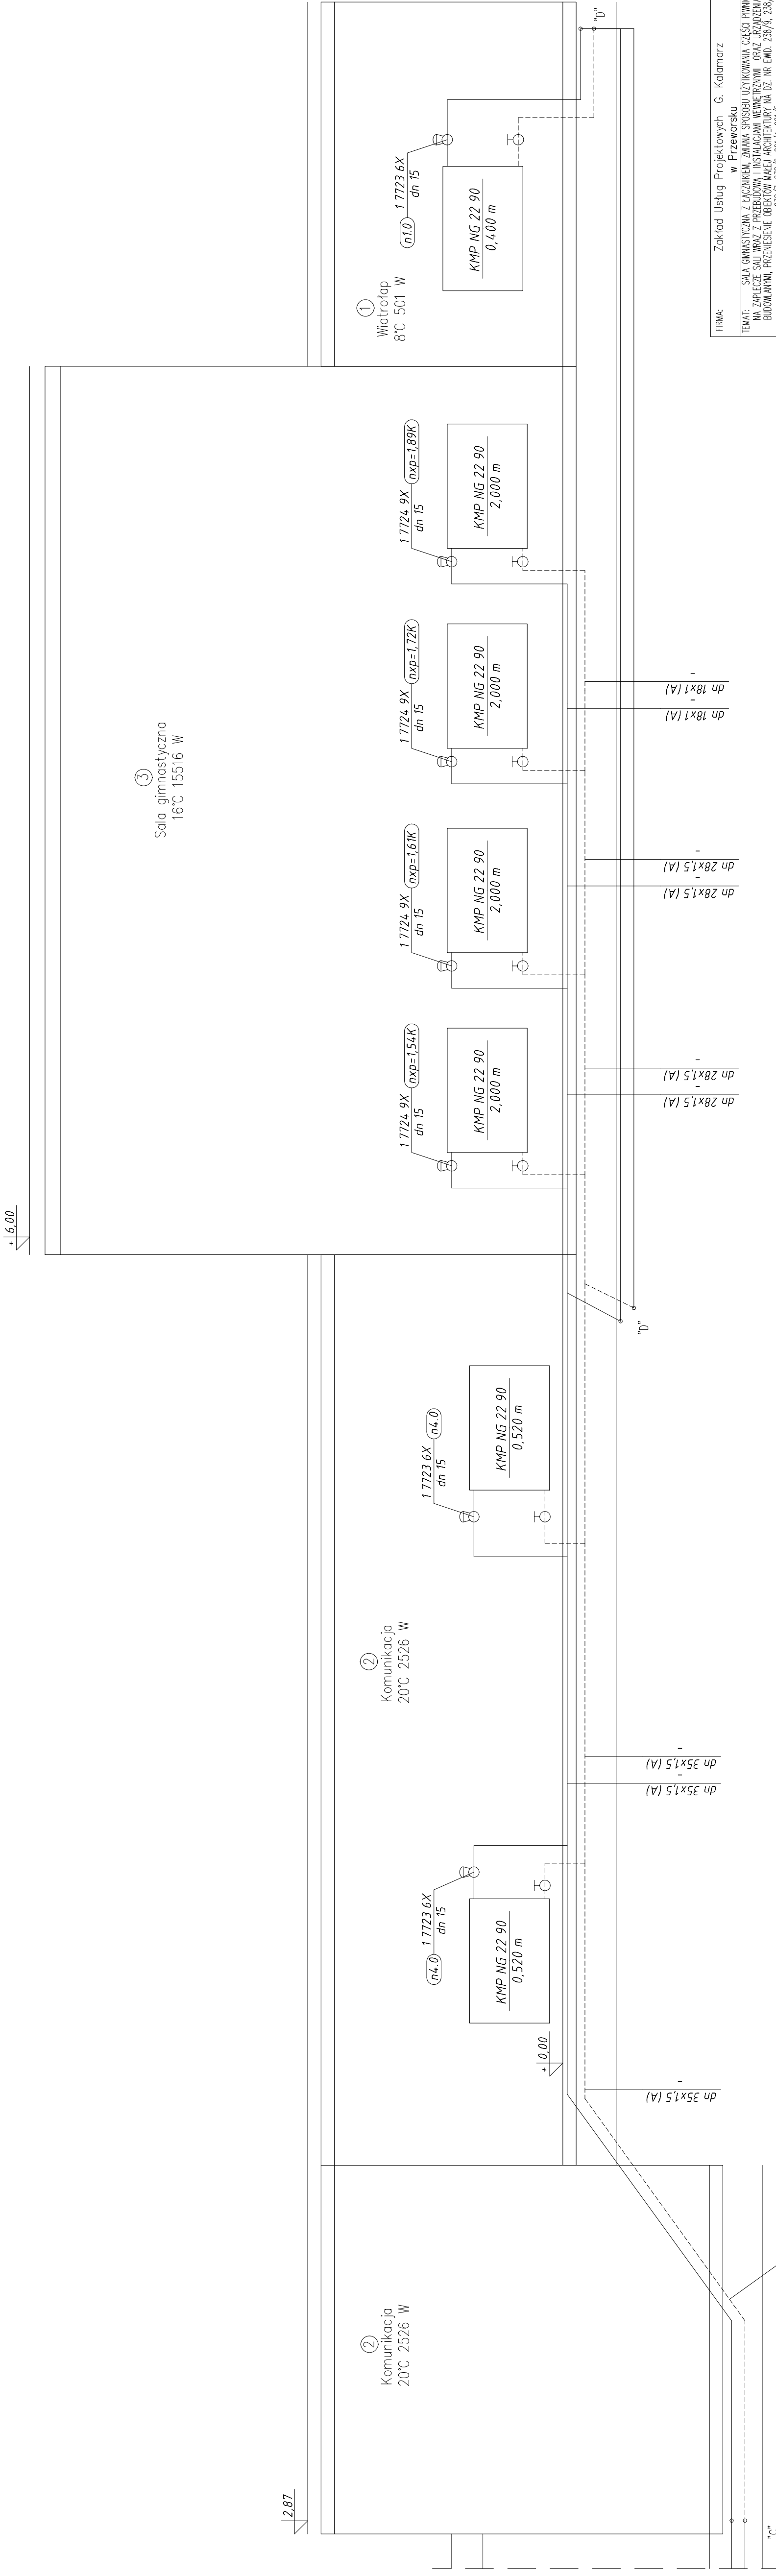

przewody umieścić w przelotowej rurze Ø315
po przejściu przewodów pod schodami
wpiąć do kanału podposadzkiowego

FIRMA:	Zakład Usług Projektowych G. Kalamarz w Przeworsku		
TEMAT:	SALA GIMNASTYCZNA Z ŁAZNIKIEM, ZMIANA SPOSOBU UŻYTKOWANIA CZĘŚCI PŁYNICY NA ZAPLECZE SALI WRAZ Z PRZEBUDOWĄ I INSTALACJAMI WEWNĘTRZNYMI ORAZ URZĄDZENIAMI BUDOWLANymi. PRZENIESIENIE OBIEKTÓW MAKEI ARCHITEKTURY NA DZ. NR LIND. 238/9, 238/8, 238/7, 238/6, 96/14, 96/5		
TREŚĆ: RYSUNKU:	INSTALACJA C.O. – rozwiniecie		
limit i nazwisko PROJEKTOWAŁ:	specj.	nr upr.	podpis
mgr. inż. Janusz Mokrzycki	sanit	POK/0032 POOS/04	02-2020
OPRACOWAŁ:	BRANŻA:		
mgr. inż. Janusz Kalamarz	sanitarna		
inż. Paulina Wozna	sanit		
SPRAWDZIŁ:	sanit		
mgr. inż. Robert Tyjeń	sanit		
	14/07		9