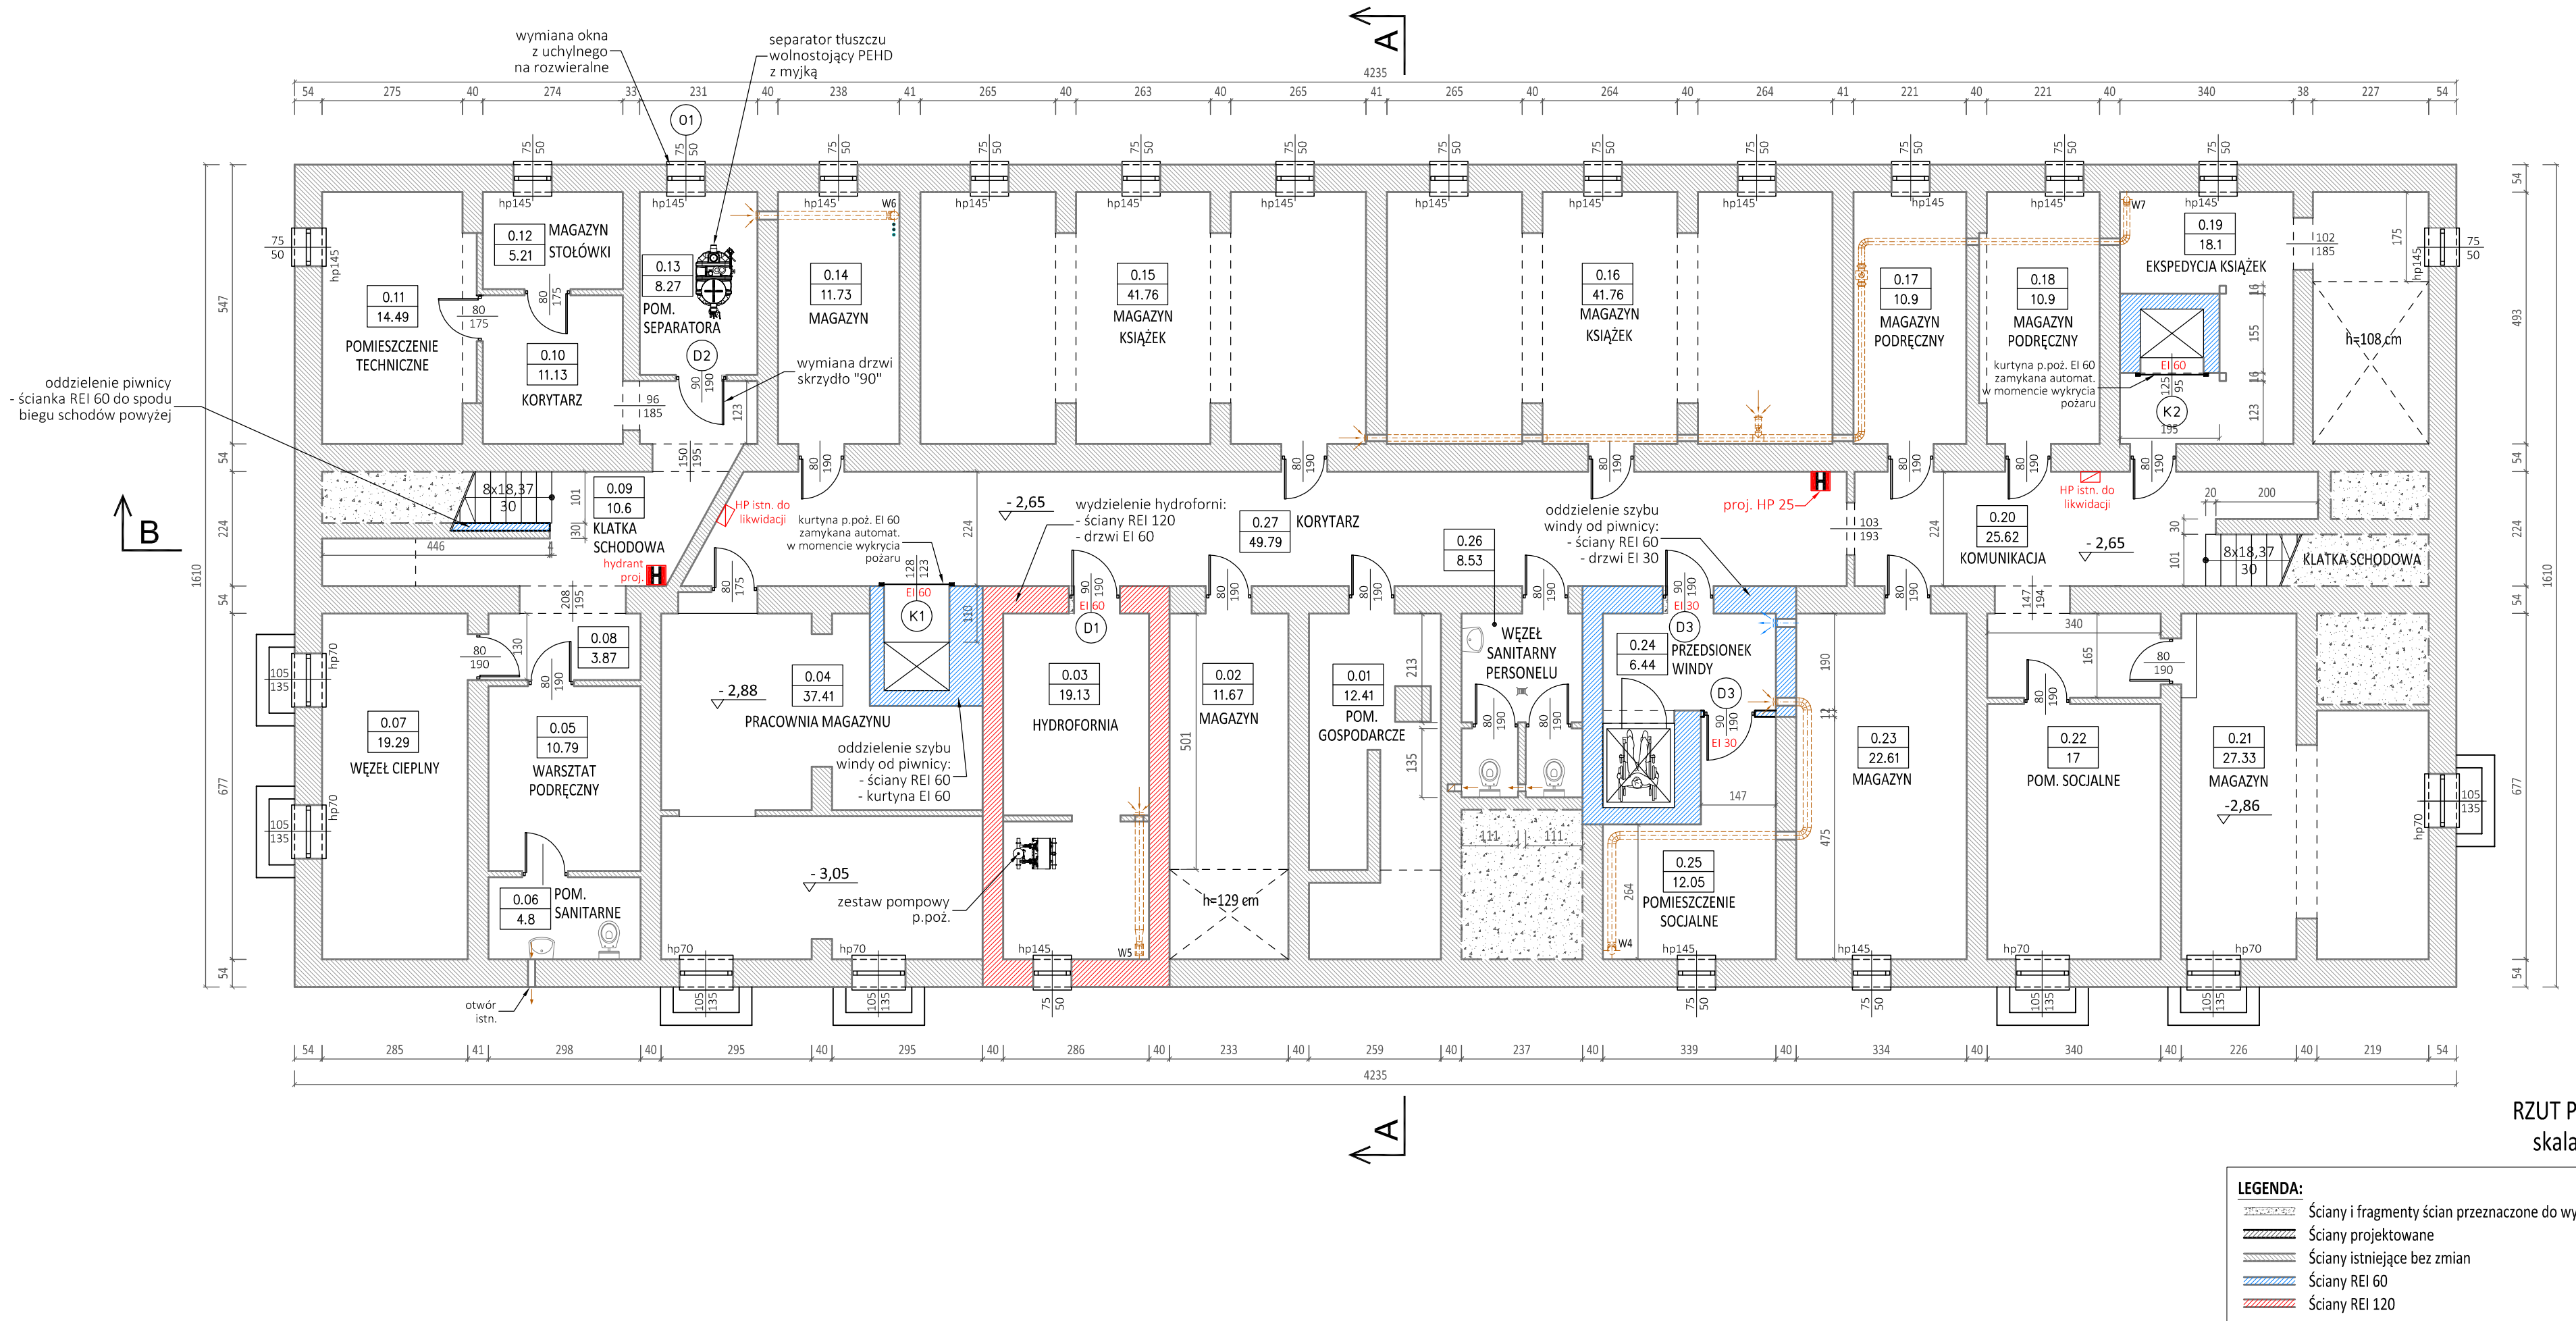

RZUT PIWNIC
skala 1:100

LEGENDA:

- Ściany i fragmenty ścian przeznaczone do wyburzenia
- Ściany projektowane
- Ściany istniejące bez zmian
- Ściany REI 60
- Ściany REI 120

PIWNICA				
0.01	Pom. gospod.	istn. terakota	12.41	12.41
0.02	Magazyn	istn. terakota	11.67	11.67
0.03	Hydrofornia	gres	19.13	19.13
0.04	Pracowania	istn. terakota	37.41	37.41
0.05	Warsztat	istn. terakota	10.79	10.79
0.06	WC	istn. terakota	4.8	4.8
0.07	Węzeł cieplny	istn. terakota	19.29	19.29
0.08	Korytarz	istn. terakota	3.87	3.87
0.09	Klatka schodowa	istn. terakota	10.6	10.6
0.10	Korytarz	istn. terakota	11.13	11.13
0.11	Pom. techn.	istn. terakota	14.49	14.49
0.12	Mag. stołówki	istn. terakota	5.21	5.21
0.13	Pom. separatora	istn. terakota	8.27	8.27
0.14	Magazyn	istn. terakota	11.73	11.73
0.15	Mag. książek	istn. terakota	41.76	41.76
0.16	Mag. książek	istn. terakota	41.76	41.76
0.17	Mag. pozdręczny	istn. terakota	10.9	10.9
0.18	Mag. podręczny	istn. terakota	10.9	10.9
0.19	Ekspedycja książek	istn. terakota	18.1	18.1
0.20	Komunikacja	istn. terakota	25.62	25.62
0.21	Magazyn	istn. terakota	27.33	27.33
0.22	Pom. Socjalne	istn. terakota	17	17
0.23	Magazyn	istn. terakota	22.61	22.61
0.24	Przedsionek	gres	6.44	6.44
0.25	Pom. socjalne	gres	12.05	12.05
0.26	WC pracowników	istn. terakota	8.53	8.53
0.27	Korytarz	istn. terakota	49.79	49.79
RAZEM PIWNICA			473.59	473.59

UWAGA!
Na etapie realizacji należy zweryfikować metodą odkrywkową, czy istniejące obudowy wind posiadają wymaganą odporność pożarową. W przypadku braku tej odporności, należy dla wind wykonać nowe obudowy, np. z płyt GK.

jednostka projektowa
ARCHI-GRAF
JANUSZ KICIŃSKI & ROMAN SZUMNY
64-920 PIŁA, UL. KOSSAKA 110 TEL/FAX (067)2137075; 3512757

Inwestor:
AKADEMIA NAUK STOSOWANYCH im. STANISŁAWA STASZICA W PILE
ul. Podchorążych 10, 64-920 Piła

nazwa zamierzenia budowlanego:
PRZEBUDOWA BUDYNKU "C" - BIBLIOTEKA Akademii Nauk Stosowanych im. Stanisława Staszica w Pile

projektant: mgr inż. arch. Roman Szumny
uprawnienia budowlane do projektowania bez ograniczeń w specjalności architektonicznej
Nr ewiden. GP-7342/1874/94
04.2022 r.
opracował: mgr inż. arch. Sobiesław Kolanowski

tytuł rysunku: RZUT PIWNIC

nr rysunku: PW-A-1103-21-01 branża: architektura

etap projektowania:	data opracowania:	skala:	strona:
PROJEKT WYKONAWCZY	kwiecień 2022 r.	1:100	