



ul. Bytowska 32  
89-600 Chojnice

tel. 698-626-474  
spiluk.projekt@gmail.com

NIP 555-204-27-72  
REGON 221934190

# PROJEKT STAŁEJ ORGANIZACJI RUCHU

**Temat:** Przebudowa drogi powiatowej nr 2548G  
DK nr 22 – Stanisławka – DP nr 2550G

**Nr działek:**

500 - obręb 0002 Cierznie, jedn. ewid. 220304\_5

250/1 - obręb 0008 Rozwory, jedn. ewid. 220304\_5

726, 610/4, 772, 610/3 - obręb 0004 Grzymisław, jedn. ewid. 220304\_5

**Kategoria obiektu budowlanego:** XXV

**Inwestor:** Powiat Człuchowski

**Adres inwestora:** ul. Wojska Polskiego 1, 77-300 Człuchów

**Data opracowania:** 12.05.2021r.

Stanowisko	Imię i nazwisko	Numer uprawnień	Podpis
Projektant	mgr inż. Łukasz Śpica	POM/0065/PWOD/13	

**SPIS TREŚCI**

1.	Opis techniczny		str. 3
2.	Załącznik - zestawienie znaków stałej organizacji ruchu		str. 7
3.	Rys. 1 Plan orientacyjny	- skala 1:25000	str. 10
4.	Rys. 2 Projekt stałej organizacji ruchu ark. 1/4	- skala 1:1000	str. 11
5.	Rys. 3 Projekt stałej organizacji ruchu ark. 2/4	- skala 1:1000	str. 12
6.	Rys. 4 Projekt stałej organizacji ruchu ark. 3/4	- skala 1:1000	str. 13
7.	Rys. 5 Projekt stałej organizacji ruchu ark. 4/4	- skala 1:1000	str. 14

## OPIS TECHNICZNY

### **1. Podstawy techniczne oraz materiały do projektowania**

Dokumentację projektową sporządzono w oparciu o następujące materiały:

- a) rozporządzenie Ministra Infrastruktury z dnia 3 lipca 2003 r. w sprawie szczegółowych warunków technicznych dla znaków i sygnałów drogowych oraz urządzeń bezpieczeństwa ruchu drogowego i warunków ich umieszczania na drogach (Dz.U. 2019, poz. 2311 z dn. 26 listopada 2019r.),
- b) rozporządzenie Ministra Infrastruktury oraz Spraw Wewnętrznych i Administracji z dnia 31 lipca 2002 roku w sprawie znaków i sygnałów drogowych (Dz.U. 2019 poz. 2310 z dn. 26 listopada 2019r.),
- c) rozporządzenie Ministra Infrastruktury z dnia 23 września 2003 roku w sprawie szczegółowych warunków zarządzania ruchem na drogach oraz wykonywania nadzoru nad tym rozporządzeniem (Dz.U. z 2017r., poz. 784),
- d) ustawa z dnia 20 czerwca 1997 roku „Prawo o ruchu drogowym” (tekst jednolity Dz. U. z 2021r. poz. 450, 463, 694,720),
- e) rozporządzenie Ministra Infrastruktury i Gospodarki Morskiej z dnia 2 marca 1999r. w sprawie warunków technicznych, jakim powinny odpowiadać drogi publiczne i ich usytuowanie (tekst jednolity Dz.U. 2016 poz. 124 z późn. zm.),
- f) ustawa z dnia 21 marca 1985 r. Ustawa o drogach publicznych (tekst jednolity Dz. U. z 2020r. poz. 470, 471, 1087, 2338, z 2021r. poz. 54, 720),
- g) obowiązujące normy i przepisy,
- h) uzgodnienia z Inwestorem,
- i) projekt zagospodarowania terenu w skali 1:1000,
- j) wizja w terenie.

### **2. Projektowane zagospodarowanie terenu**

Początek robót przyjęto od końca remontu skrzyżowania z DK nr 22 (nowa nawierzchnia bitumiczna oraz zabruki łuków) tj. od km 0+022,00, natomiast koniec na skrzyżowaniu z DP 2550G w km 7+450,91. Długość przebudowywanej drogi wynosi 7428,91 m.

Na odcinku od km 0+022,00 do km 5+999,43 przewidziano wzmocnienie istniejącej konstrukcji jezdni przy zachowaniu jej dotychczasowej szerokości. Na odcinku od km 5+999,43

do km 6+043,00 zaplanowano wzmocnienie istniejącej konstrukcji jezdni oraz wykonanie prawostronnego poszerzenia do 5,5 m. Na odcinku od km 6+043,00 do km 7+450,91 zaprojektowano jezdnię o szerokości 5,5 m poprzez wykonanie obustronnych poszerzeń i wzmocnienie istniejącej konstrukcji jezdni.

Zaprojektowano także przebudowę skrzyżowania z DP 2550G poprzez ułożenie nowych warstw bitumicznych na istniejącej nawierzchni oraz zabruk łuku w prawo. Część istniejącej nawierzchni ww. skrzyżowania przewidziano do rozbiórki.

Pozostałe istniejące skrzyżowania oraz niektóre zjazdy utwardzono poprzez wykonanie podbudowy z MKŁ, warstwy bitumicznej wiążąco – wyrównawczej i warstwy ścieralnej.

Wzdłuż całego przebudowywanego odcinka drogi przewidziano pobocza utwardzone mieszanką kruszywa łamanego stabilizowanego mechanicznie. Szerokość pobocza lewego: 0,75 m. Szerokość pobocza prawego: 0,75-1,50 m.

Istniejące zjazdy gruntowe zaprojektowano za krawędzią jezdni na długości 3,75 m i szerokości 4,0 m z mieszanki kruszywa łamanego stabilizowanego mechanicznie.

Część istniejących zjazdy o nawierzchni utwardzonej z kostki betonowej lub płyt YOMB przewidziano do podniesienia.

Na przystanku autobusowym w Pędziszewie planowane jest wykonanie zatoki autobusowej z peronem z prawej strony jezdni oraz przeniesienie wiaty przystankowej.

W miejscowości Stanisławka przewidziano wykonanie chodnika, peronu oraz zjazdów indywidualnych o nawierzchni z kostki betonowej.

### **3. Charakterystyka drogi i ruchu na drodze**

Droga pow. nr 2548G o przebiegu: DK nr 22 – Stanisławka – DP nr 2550G zlokalizowana jest na terenie gm. Debrzno w pow. człuchowskim.

Początkowy odcinek drogi o długości ok. 2 km przebiega przez obszar leśny, dalej w otoczeniu drogi znajdują się głównie grunty rolne. Droga prowadzi przez miejscowości: Pędziszewo, Stanisławka i Grzymisław, z czego miejscowość Stanisławka stanowi obszar zabudowany. W m. Pędziszewo krzyżuje się z drogą gminną nr 233051G Rozwory – DP 2546G, natomiast przed m. Debrzno łączy się z DP nr 2550G o przebiegu: Buszkowo – Prusinowo – Rozwory – Debrzno /ul. Królewska/.

Droga powiatowa nr 2548G zaliczona jest do dróg klasy L ( lokalne). Posiada nawierzchnię asfaltobetonową o szerokości od 3,4 do 4,3 m o przekroju drogowym i spadkach

poprzecznych na odcinkach prostych i niektórych łukach - daszkowych, na pozostałych łukach – spadek jednostronny. Nawierzchnia drogi jest w złym stanie technicznym – spękana oraz zdeformowana. Pobocza na przeważającej długości są zaniżone lub zawyżone i zdeformowane. Występują braki w odwodnieniu co znacznie przyspiesza niszczenie nawierzchni i korpusu drogowego. Prawie na całej długości drogi istniejący korpus drogowy jest zawyżony, a istniejący rów zarośnięty. Na prawie całej długości drogi występują także krzaki. Po obu stronach jezdni występuje zadrzewienie.

Obszar zmiany stałej organizacji ruchu znajduje się w zdecydowanej większości poza obszarem zabudowanym, gdzie obowiązujący limit prędkości wynosi 90 km/h. Jedynie w miejscowości Stanisławka droga przebiega przez obszar zabudowany, gdzie obowiązujący limit prędkości wynosi 50 km/h.

#### **4. Istniejące oznakowanie**

Przewidziano usunięcie wszystkich istniejących znaków pionowych. Przebudowywana droga powiatowa nr 2548G nie posiada oznakowania poziomego.

#### **5. Projektowane oznakowanie**

##### **5.1 Oznakowanie pionowe**

Projektowane oznakowanie pionowe należy wykonać zgodnie ze szczegółową lokalizacją przedstawioną na rys. nr 2-5.

Do ustawienia znaków pionowych należy zastosować słupki stalowe, ocynkowane o średnicy 70 mm. Znaki muszą być umieszczane w odległości min. 0,50 m od krawędzi pobocza, na wysokości 2,20 m od poziomu terenu. Dla znaków A-7 i D-6 należy zastosować folię odblaskową typu 2, dla pozostałych zastosować folię odblaskową typu 1. Projektuje się tablice znaków o wielkości „średnie”.

Szczegółowa lokalizacja znaków pionowych została przedstawiona na rys. nr 2-5.

Wykaz znaków pionowych zawiera załączona tabela.

Zasady umieszczania znaków pionowych muszą być zgodne z załącznikiem nr 1 „Szczegółowe warunki techniczne dla znaków drogowych pionowych i warunki ich umieszczania na drogach” do rozporządzenia Ministra Infrastruktury z dnia 3 lipca 2003 r. w sprawie szczegółowych warunków technicznych dla znaków i sygnałów drogowych oraz urządzeń bezpieczeństwa ruchu drogowego i warunków ich umieszczania na drogach.

## **5.2 Oznakowanie poziome**

Projektowane oznakowanie poziome należy wykonać zgodnie ze szczegółową lokalizacją przedstawioną na rys. nr 2-5.

Oznakowanie poziome należy wykonać jako chemoutwardzalne.

Wykaz znaków poziomych zawiera załączona tabela.

Zasady umieszczania znaków poziomych muszą być zgodne z załącznikiem nr 1 „Szczegółowe warunki techniczne dla znaków drogowych pionowych i warunki ich umieszczania na drogach” do rozporządzenia Ministra Infrastruktury z dnia 3 lipca 2003 r. w sprawie szczegółowych warunków technicznych dla znaków i sygnałów drogowych oraz urządzeń bezpieczeństwa ruchu drogowego i warunków ich umieszczania na drogach.

## **5.3 Urządzenia BRD**

W celu poprawy bezpieczeństwa ruchu zaprojektowano ustawienie barier sprężystych zgodnie ze szczegółową lokalizacją przedstawioną na rys. nr 2-5.

## **6. Termin wprowadzenia stałej organizacji ruchu**

Planuję się wprowadzenie projektowanej stałej organizacji ruchu w terminie do 30 czerwca 2023r.

## **7. Uwagi końcowe**

Jednostka wprowadzająca organizację ruchu ma obowiązek zawiadomić na piśmie Inwestora, organ zarządzający ruchem oraz Komendę Policji o terminie jej wprowadzenia z co najmniej 7 – dniowym wyprzedzeniem.

Opracował:

mgr inż. Łukasz Śpica

**ZESTAWIENIE ZNAKÓW STAŁEJ ORGANIZACJI RUCHU****PROJEKTOWANE OZNAKOWANIE PIONOWE**

<u>Kilometraż</u>	<u>Strona</u>	<u>Znak</u>	<u>Uwagi</u>
0+030,00	P	B-18	15t
0+536,00	P	F-4	„Chrzastawa”
0+559,00	L	F-4	„Chrzastawa”
1+089,00	P	A-1	-
1+620,00	L	A-2	-
1+828,00	P	A-6a	-
2+000,00	P	E-17a, E-18a	„Pędziszewo”
2+062,00	P	D-15	-
2+184,00	L	E-17a, E-18a	„Pędziszewo”
2+367,00	L	A-6a	-
2+491,00	P	A-2	-
2+915,00	L	A-1	-
3+861,00	P	A-11	do likwidacji
3+930,00	P	B-33	60 km/h
4+229,00	L	B-33	60 km/h
4+283,00	L	A-11	do likwidacji
4+450,00	P	A-3	-
4+801,00	P	A-6a, T-6b	-
5+123,00	L	A-3	-
5+135,00	P	D-15	-

PROJEKT STAŁEJ ORGANIZACJI RUCHU


5+360,00	L	A-6a, T-6b	-
5+825,00	P	E-17a, E-18a	„Stanisławka”
5+896,00	P	A-6b	-
6+068,00	P	D-42, D-43	-
6+073,00	L	E-13	do likwidacji
6+206,00	L	D-15	-
6+225,00	P	D-6	-
6+230,00	L	D-6	-
6+412,00	P	E-13	do likwidacji
6+422,00	L	D-42, D-43	-
6+446,00	L	A-6c	-
6+473,00	L	E-17a, E-18a	„Stanisławka”
6+533,00	L	A-2	-
6+876,00	P	E-17a, E-18a	„Grzymisław”
7+102,00	L	E-17a, E-18a	„Grzymisław”
7+244,00	P	A-7, T-1	200 m
7+426,00	P	E-2a	Debrzno - w lewo Rozwory – w prawo
7+440,00	L	B-18	15t
7+446,00	P	A-7	
7+449,00	P	2 x E-4	„Cierznie 8”
Na wlotach dróg podporządkowanych	-	4 x A-4	-
Na drodze powiatowej z pierwszeństwem przejazdu	-	2 x D-1	-



PROJEKT STAŁEJ ORGANIZACJI RUCHU

PROJEKTOWANE OZNAKOWANIE POZIOME

Symbol znaku	Długość [m]	Norma		Powierzchnia całkowita [m <sup>2</sup> ]
P-4	51,9	0,24	[m <sup>2</sup> /mb]	12,5
P-7c	13751,5	0,06	[m <sup>2</sup> /mb]	825,1
P-7d	874,4	0,12	[m <sup>2</sup> /mb]	104,9
P-10	5,5	0,5	[m <sup>2</sup> /mbs]	11,0
P-13	35,0	0,2625	[m <sup>2</sup> /mb]	11,9
P-14	5,5	0,375	[m <sup>2</sup> /mb]	9,2
P-17	60,0	1,71	[m <sup>2</sup> /15mb]	6,8

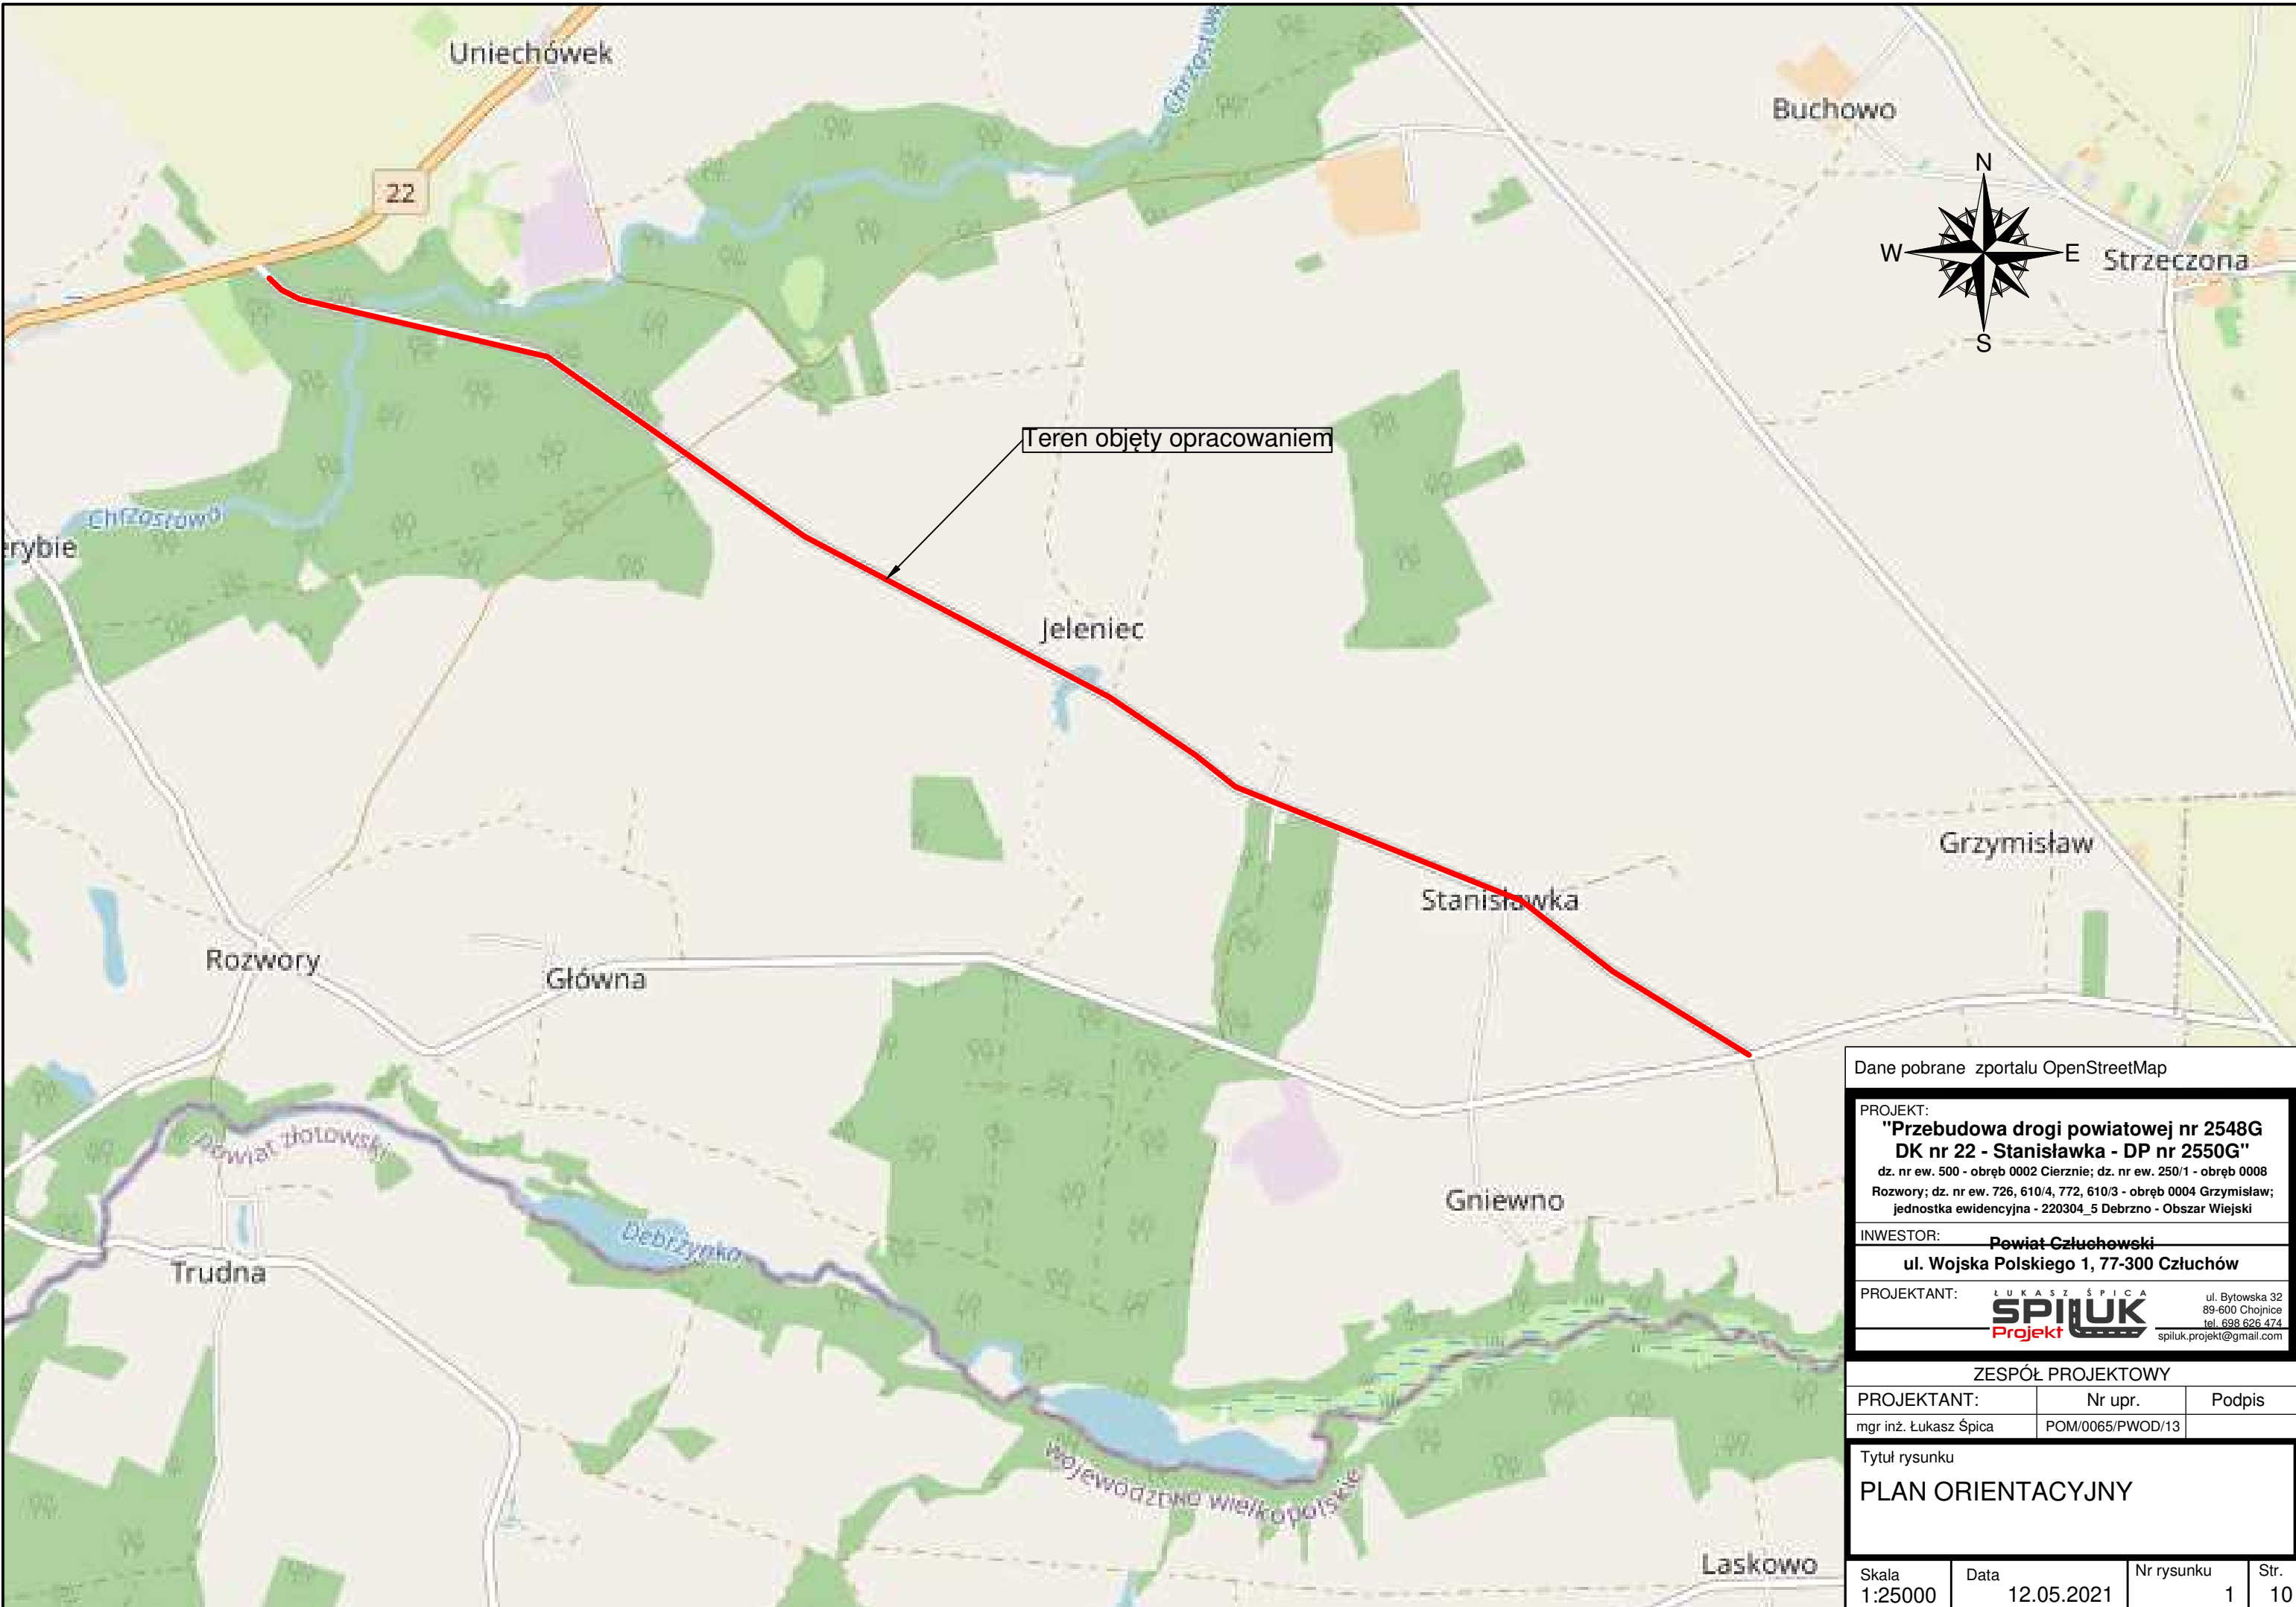

Teren objęty opracowaniem



Dane pobrane z portalu OpenStreetMap

PROJEKT:  
**"Przebudowa drogi powiatowej nr 2548G  
 DK nr 22 - Stanisławka - DP nr 2550G"**  
 dz. nr ew. 500 - obręb 0002 Cierznie; dz. nr ew. 250/1 - obręb 0008  
 Rozwory; dz. nr ew. 726, 610/4, 772, 610/3 - obręb 0004 Grzymisław;  
 jednostka ewidencyjna - 220304\_5 Debrzno - Obszar Wiejski

INWESTOR: **Powiat Człuchowski**  
 ul. Wojska Polskiego 1, 77-300 Człuchów

PROJEKTANT: **ŁUKASZ ŚPICA**  
**SPIŁUK** Projekt  
 ul. Bytowska 32  
 89-600 Chojnice  
 tel. 698 626 474  
 spiluk.projekt@gmail.com

ZESPÓŁ PROJEKTOWY


PROJEKTANT:	Nr upr.	Podpis
mgr inż. Łukasz Śpica	POM/0065/PWOD/13	

Tytuł rysunku  
**PLAN ORIENTACYJNY**

Skala	Data	Nr rysunku	Str.
1:25000	12.05.2021	1	10





 

**LEGENDA**

	Stacja kierownicza
	Projektowane osieście boczne
	Projektowane osieście zewnętrzne
	Projektowany krawężnik betonowy 15x20 cm
	Projektowany ogólny betonowy 15x25 cm
	Projektowany szereg betonowy 15x25 cm
	Projektowane krawężniki żelbetonowe 15x25 cm
	Projektowane oznaczenia i oznaczenia drogi
	Projektowane oznaczenia i oznaczenia drogi
**PROJEKTOWANE**  
**"Zabudowa drogi powiatowej nr 2548G**  
**DK nr 22 - Świeraków - DP nr 2580G"**  
 dla nr ew. 366, 367, 368, 1000

**PROJEKTOWANY**  
**"Zabudowa drogi powiatowej nr 2548G**  
**DK nr 22 - Świeraków - DP nr 2580G"**  
 dla nr ew. 366, 367, 368, 1000

Skala: 1:1000  
 Data: 12.05.2021  
 Nr rysunku: 4  
 Str.: 13

**ZESPÓŁ PROJEKTOWY** - biuro inżynierskie  
**PROJEKTANT:**  N. upr.  Podpis  
 KODINFORMATORZ  
 Tytuł rysunku  
**PROJEKT STAŁEJ ORGANIZACJI**  
 RUCHU - ark. 3/4

**SPINUX**  
 ul. Bolesława 12  
 64-400 ZIELONA GÓRA  
 tel. 71 423 22 22  
 fax 71 423 22 21  
 www.spinux.pl

