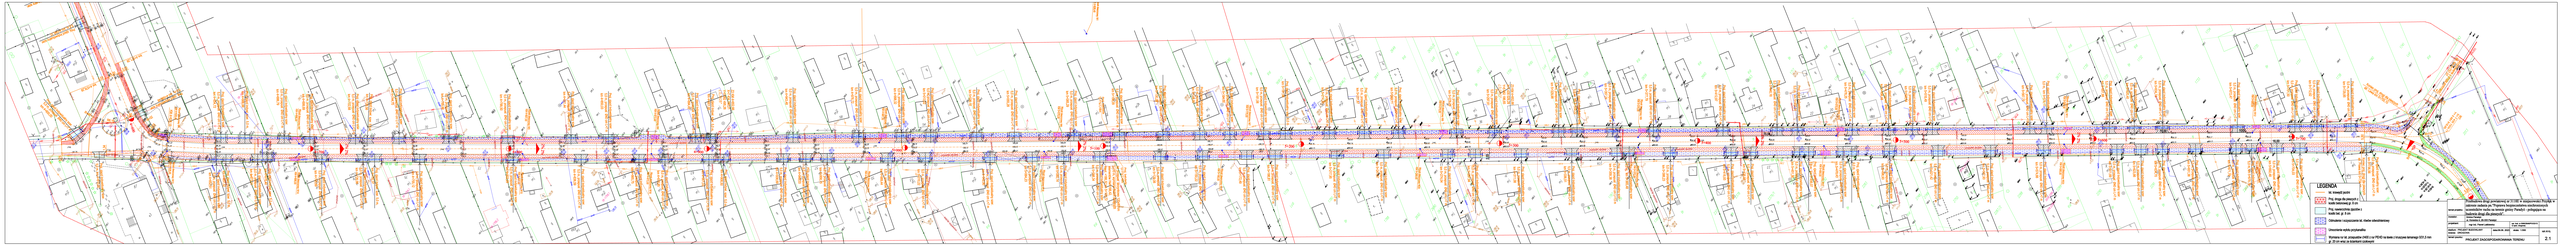
LEGENDA
ul. Ciesielczyka
Poz. długo-dla pieszych
Poz. wzdłużne-dla pieszych
Poz. wzdłużne-dla jezdni
Krzyż bez gr. 8 cm
Obrzeże - rozgraniczenie
Chodnik - rozgraniczenie
Chodnik - rozgraniczenie
Chodnik