


LEGENDA

- Projektowana przebudowa sieci wodociągowej Ø110PE
- Projektowana sieć kanalizacji sanitarnej Ø160-200PE
- Istniejąca sieć kanalizacji sanitarnej
- Istniejąca sieć wodociągowa


<p>"NEUSTEIN" s.c. - Krystyna i Andrzej Neustein Biuro Projektów Wodociągów i Kanalizacji 45-417 Opole ul.Pomarańczowa 22 neustein@op.onet.pl, kom. 509255415</p>	<p>Załącznik: Plan orientacyjny skala 1 : 10 000</p>	<p>Egz. Nr 1</p>
<p>Opracował: mgr inż. Andrzej Neustein Upr. nr 29/87/Op., 330/88/Op., 331/88/Op Specjalność inst.-inż. w zakresie proj. i wykonstwa sieci i inst. sanitarnej oraz urządzeń ochrony środowiska.</p>	<p>Temat: Program funkcjonalno-użytkowy Obiekt: Wodociąg i kan. sanitarne Lokalizacja: Raków Inwestor: Gmina Baborów Data: Kwiecień 2022 r.</p>	<p>Rys. Nr 1</p>

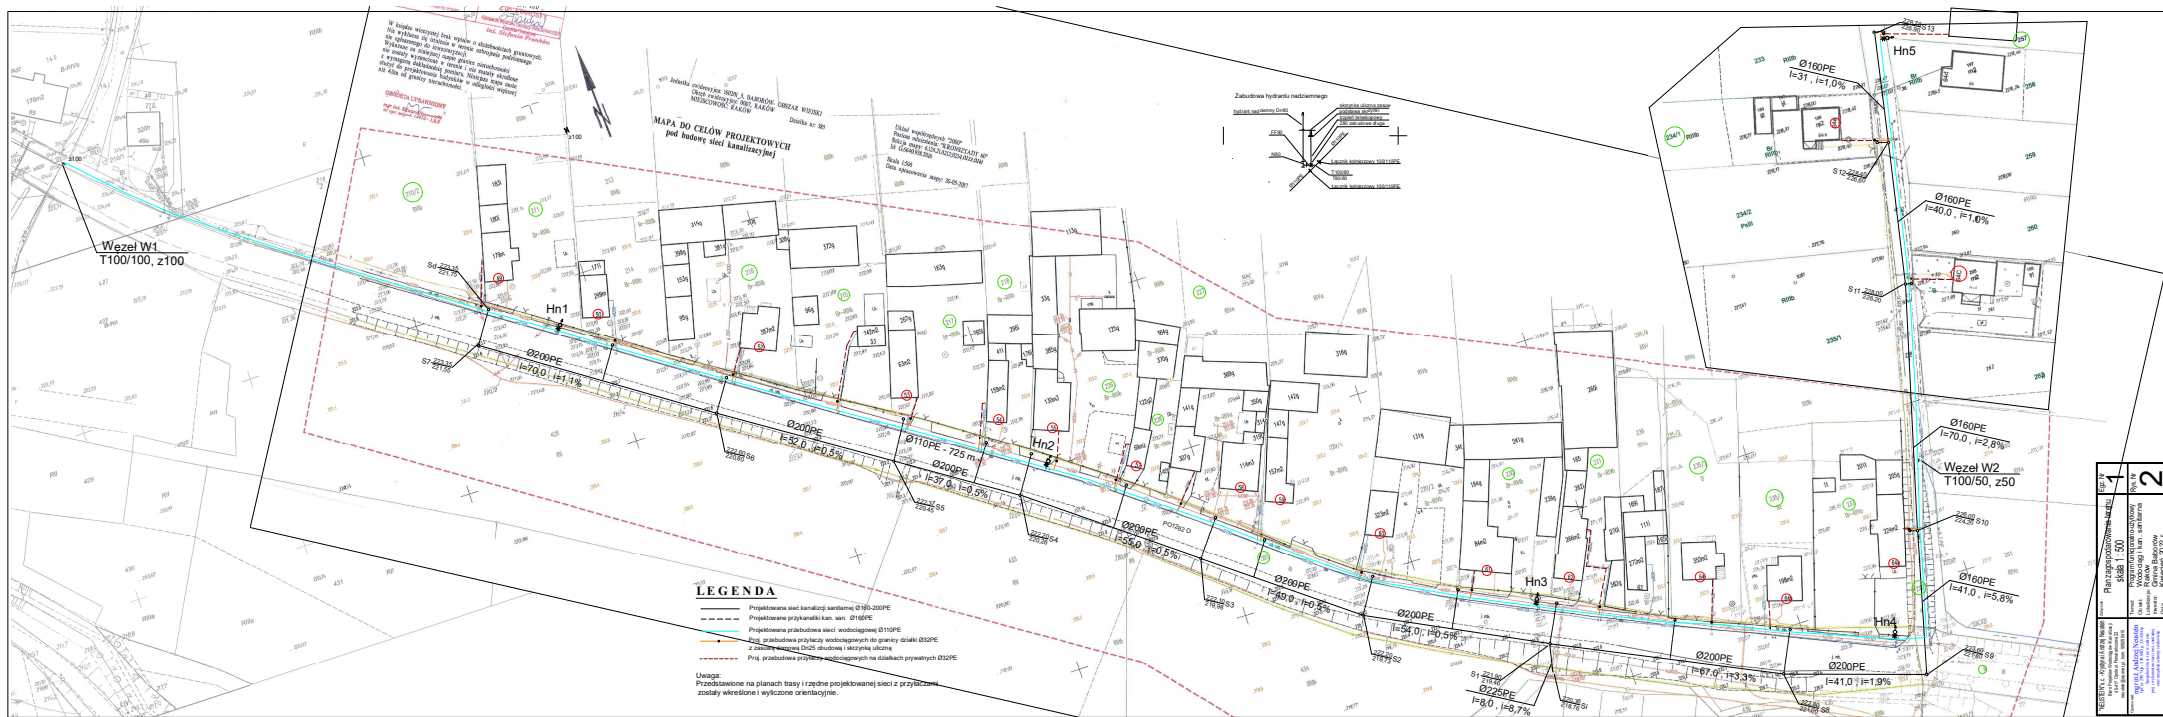



MAPA DO CELÓW PROJEKTYWNYCH
pod budowę sieci kanalizacyjnej

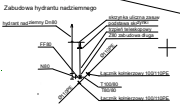

- LEGENDA**
- Projektowana sieć kanalizacji sanitarnej Ø160-200PE
 - - - Projektowane przykanaliki kan. san. Ø160PE

1	2
