# SCHEMAT ISTNEIJĄCEJ ZAKŁADOWEJ SIECI CIEPLNEJ - DEMONTAŻE i WYŁĄCZENIA z EKSPLOATACJI

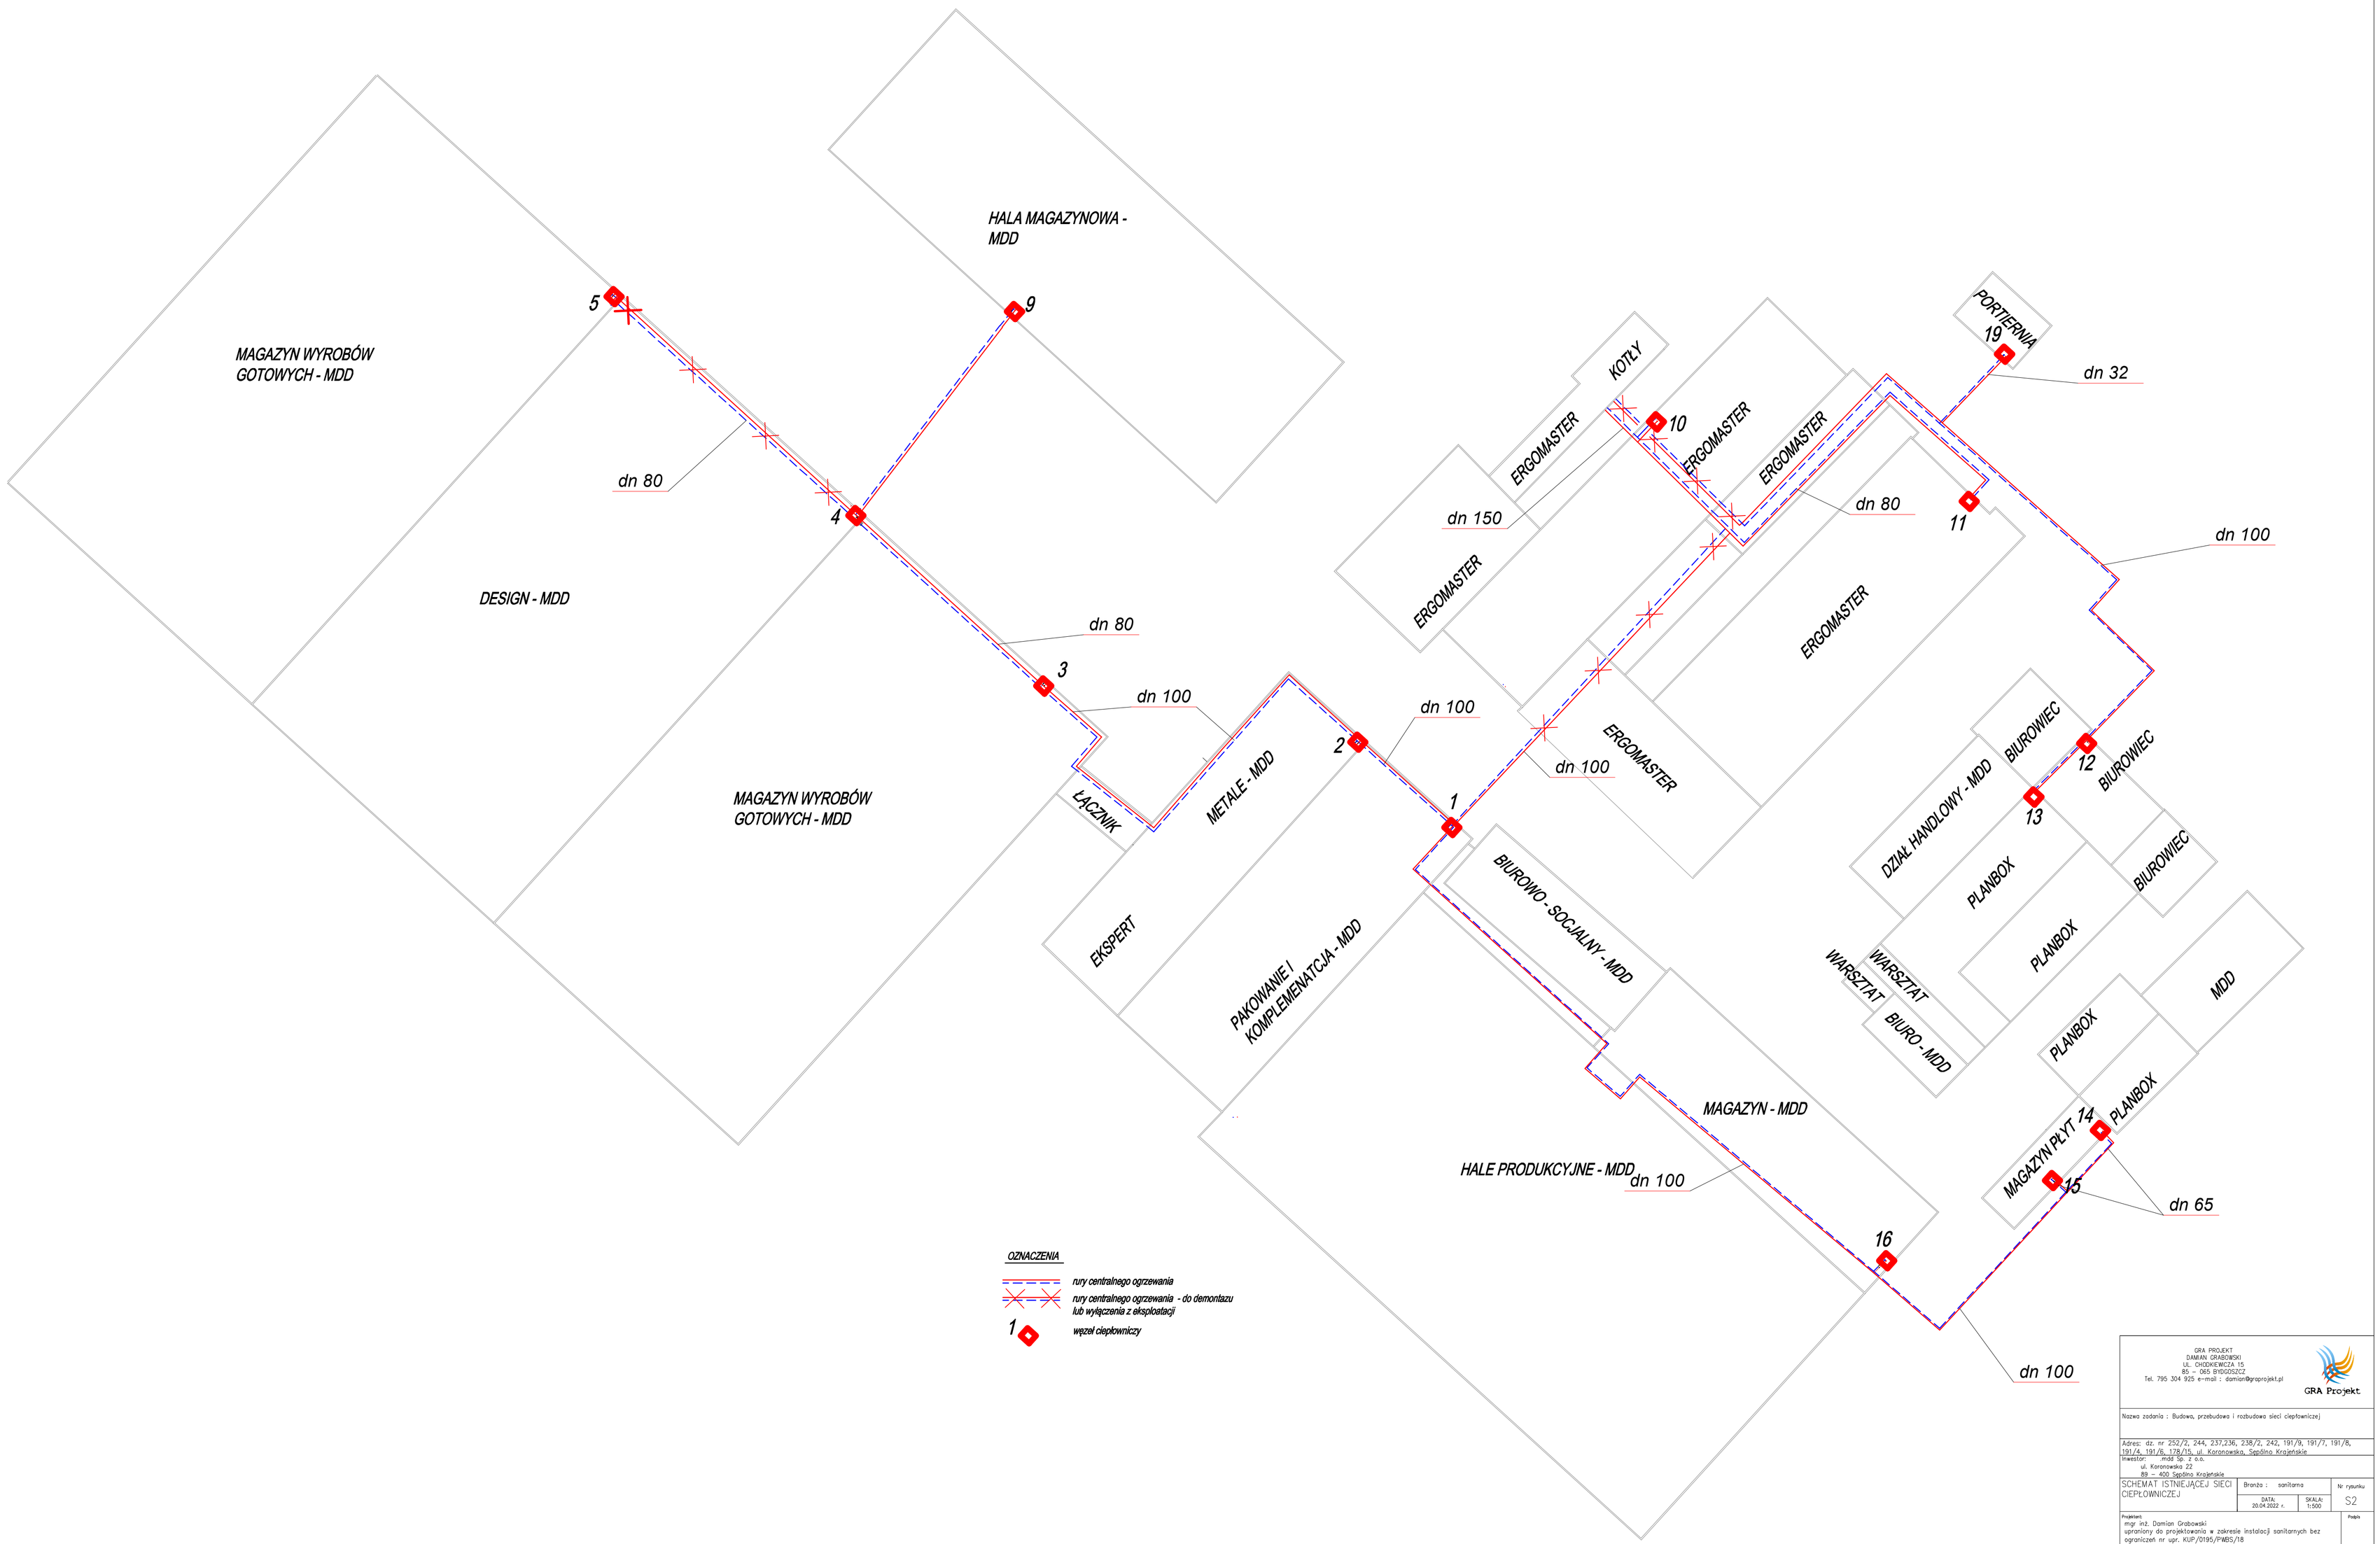



GRA PROJEKT
DAMIAN GRABOWSKI
UL. CHODKIEWICZA 15
85 – 065 BYDGOSZCZ
Tel. 795 304 925 e-mail : damian@graprojekt.pl


GRA Projekt

Nazwa zadania : Budowa, przebudowa i rozbudowa sieci cieplowniczej

Adres: dz. nr 252/2, 244, 237,236, 238/2, 242, 191/9, 191/7, 191/8, 191/4, 191/6, 178/15, ul. Koronowska, Sępólno Krajeńskie

ul. Koronowska 22
89 – 400 Sępólno Krajeńskie

| | | |
|---|---|---|
| SCHEMAT ISTNEIJĄCEJ SIECI CIEPŁOWNICZEJ | Branża : sanitarna | Nr rysunku |
| | DATA: 20.04.2022 r. / SKALA: 1:500 | S2 |

Projektant:
mgr inż. Damian Grabowski
uprawniony do projektowania w zakresie instalacji sanitarnych bez ograniczeń nr upr. KUP/0195/PWBS/18


Podpis