
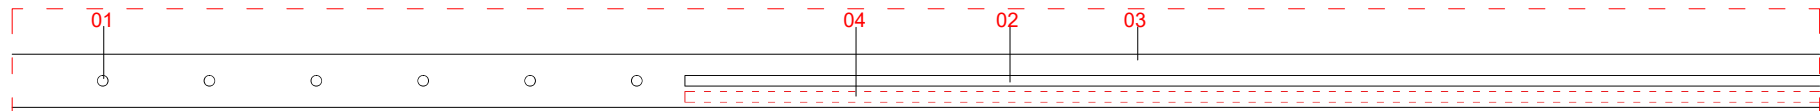


OPIS
 OGRODZENIE ZAPROJEKTOWANE JAKO POŁĄCZENIE PRZESEŁ PEŁNYCH (Z PŁYTY CETRIS WYCINANEJ LASEROWO TAK, ABY PRZEDSTAWIAŁY RÓŻNE KSZTAŁTY ORAZ ZE SŁABEJĄ WYCIĘTE OTWORY DODATKOWO POINNY BYĆ PODŚWIETLONE PROJEKTOWANYM ŚWIATŁEM LED) ORAZ PRETÓW STAŁOWYCH MONTOWANYCH JEDNORZĘDOWO.




LEGENDA
 01 - PRET STAŁOWY (MOCOWANY JEDNORZĘDOWO) Ø2CM, W ODSTĘPACH 20 CM, WYS. 100 CM
 02 - PŁYTA CETRIS WYCINANA LASEROWO WG WZORU (NAPISY BAUHAUS 93, WYS. 50CM
 04 - OSWIETLENIE LED

01 - PRET STAŁOWY (MOCOWANY JEDNORZĘDOWO) Ø2CM, W ODSTĘPACH 20 CM, WYS. 100 CM
 02 - PŁYTA CETRIS WYCINANA LASEROWO WG WZORU (NAPISY BAUHAUS 93, WYS. 50CM
 04 - OSWIETLENIE LED

PRZYKŁADOWE ROZMIESZCZENIE PROFILI STAŁOWYCH W PROJEKTOWANYM PRZESLE

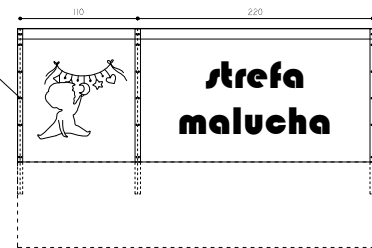

ROZWINIĘCIA ELEWACJI OGRODZENIA

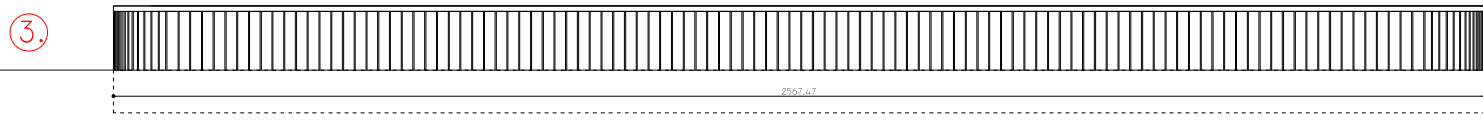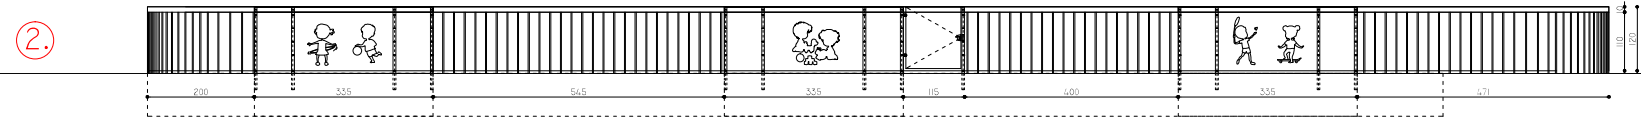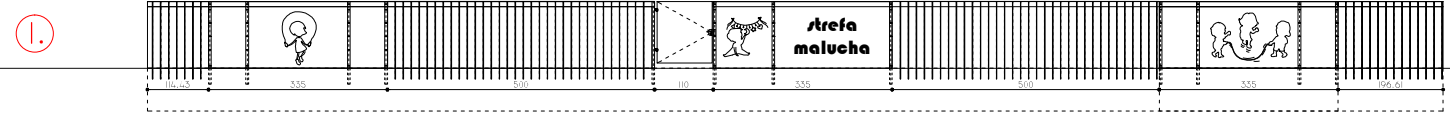

N A Z W E R Y S U N K U: DETAL OGRODZENIA STREFY MALUCHA		N U M E R P R O J E K T U: 1.05.01 09.07.2024	