


(CZĘŚĆ DYDAKTYCZNA: SKRZYDŁO Z SALAMI KLASOWYMI -SKRZYDŁO Z ODDZIAŁEM PRZEDSZKOLNYM)


PRACOWNIA PROJEKTOWO-WYKONAWCZA RYS A-3a SKALA 1:100

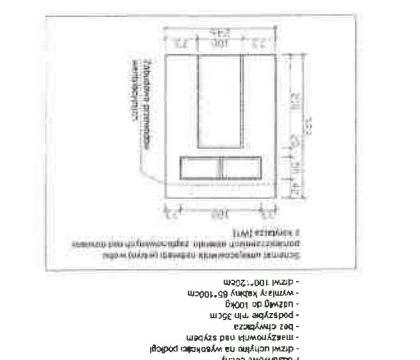

PRACOWNIA PROJEKTOWO-WYKONAWCZA RYS A-3a SKALA 1:100

11-500 GŁYSZKO ul. Piłsudskiego 11
tel. 043-1-24-96-1, 043-1-24-96-2

TEMAT: Projekt rozbudowy Szkoły Podstawowej w Wilkaszach



ADRES INWESTYCJI: dz. nr ewid. 130/1, 130/2, 128/9 obręb Wilkasz, gm. Głyszko

BRANŻA: ARCHITEKTURA

mgr inż. arch. Krzysztof Błak

mgr inż. arch. Marek Piłchowski

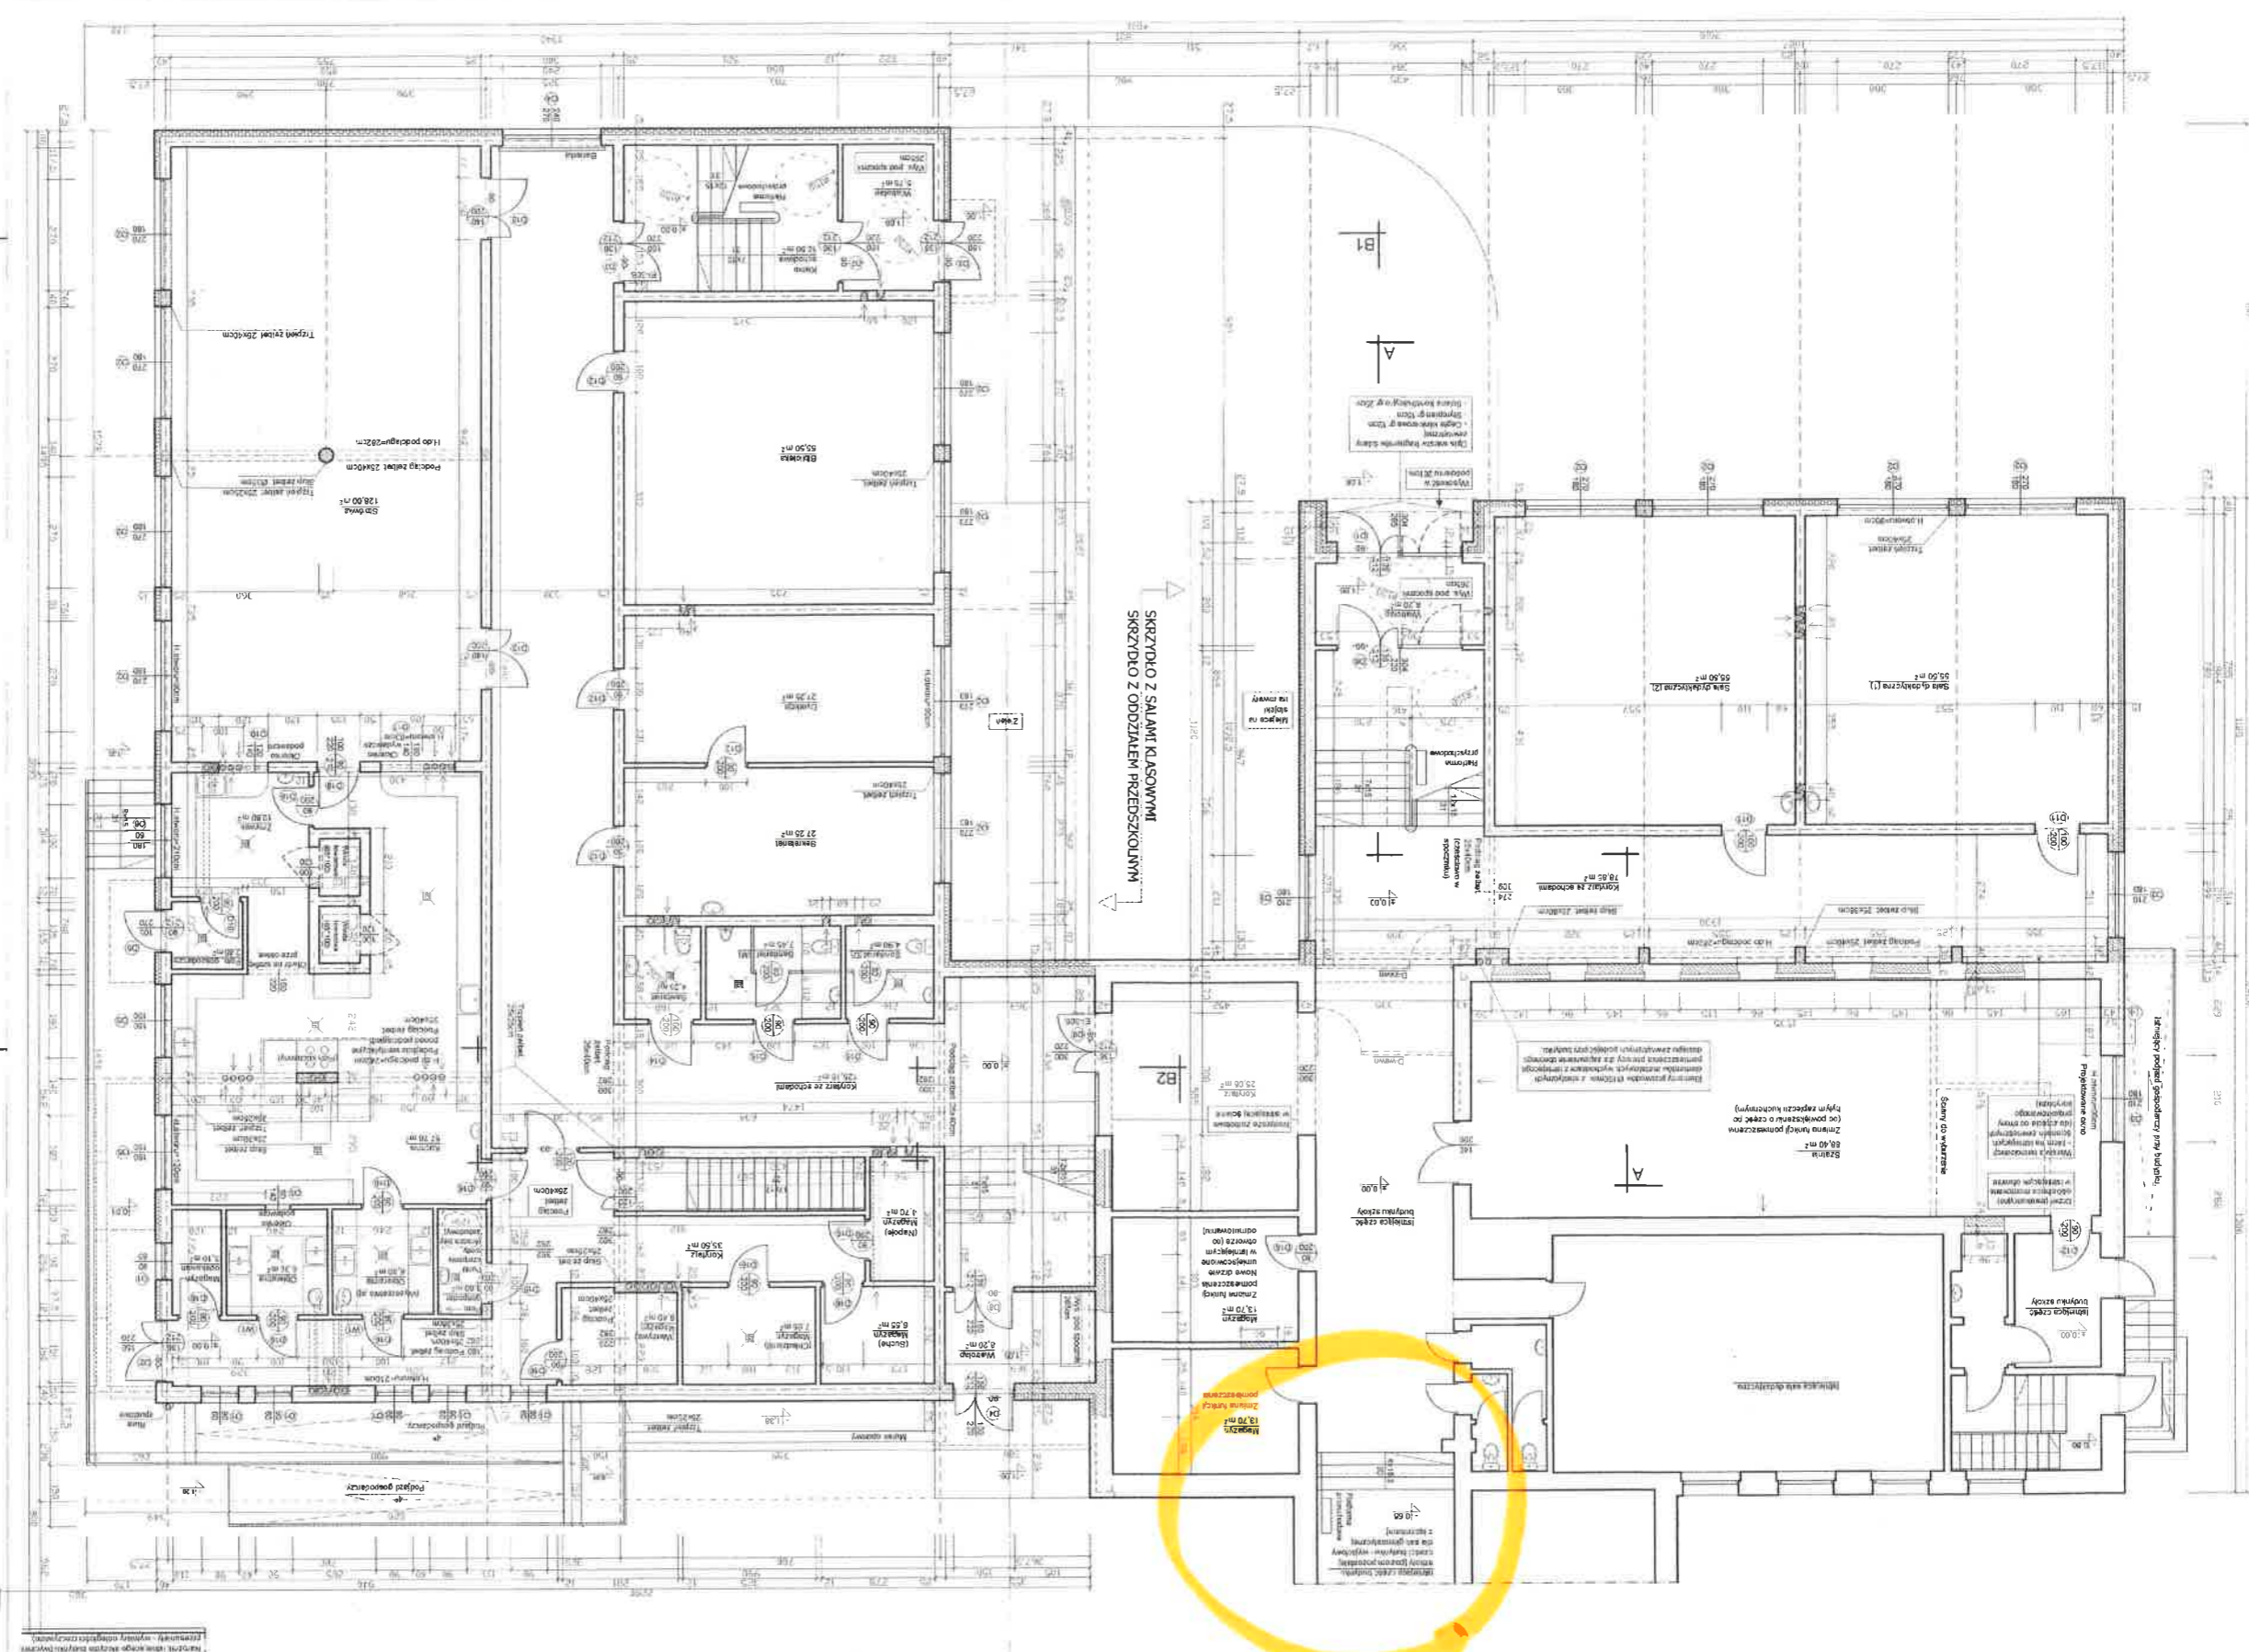

