
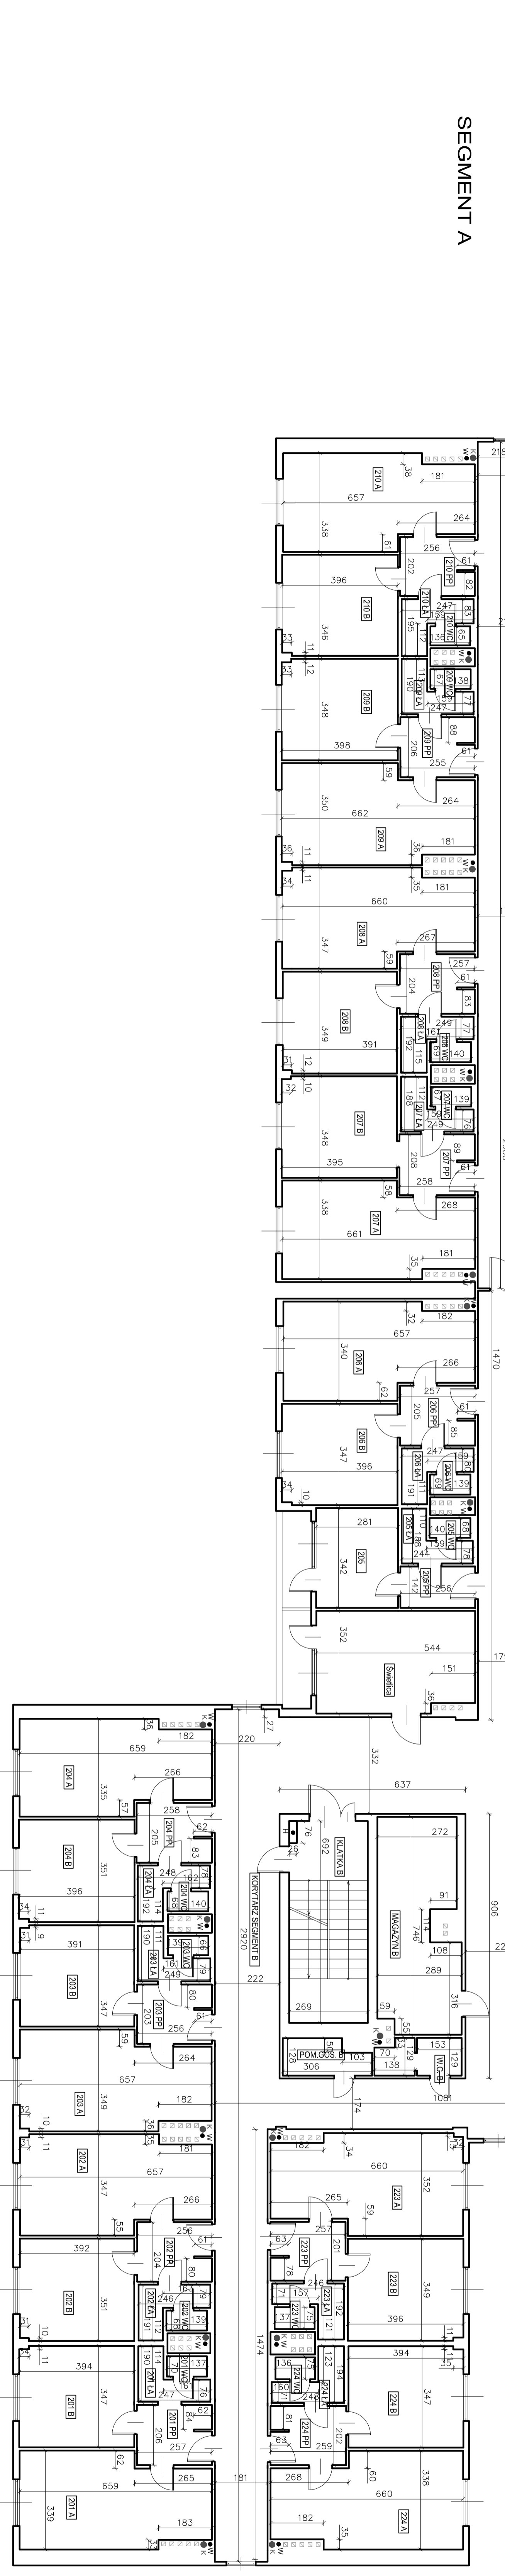


RZUT II PIĘTRA

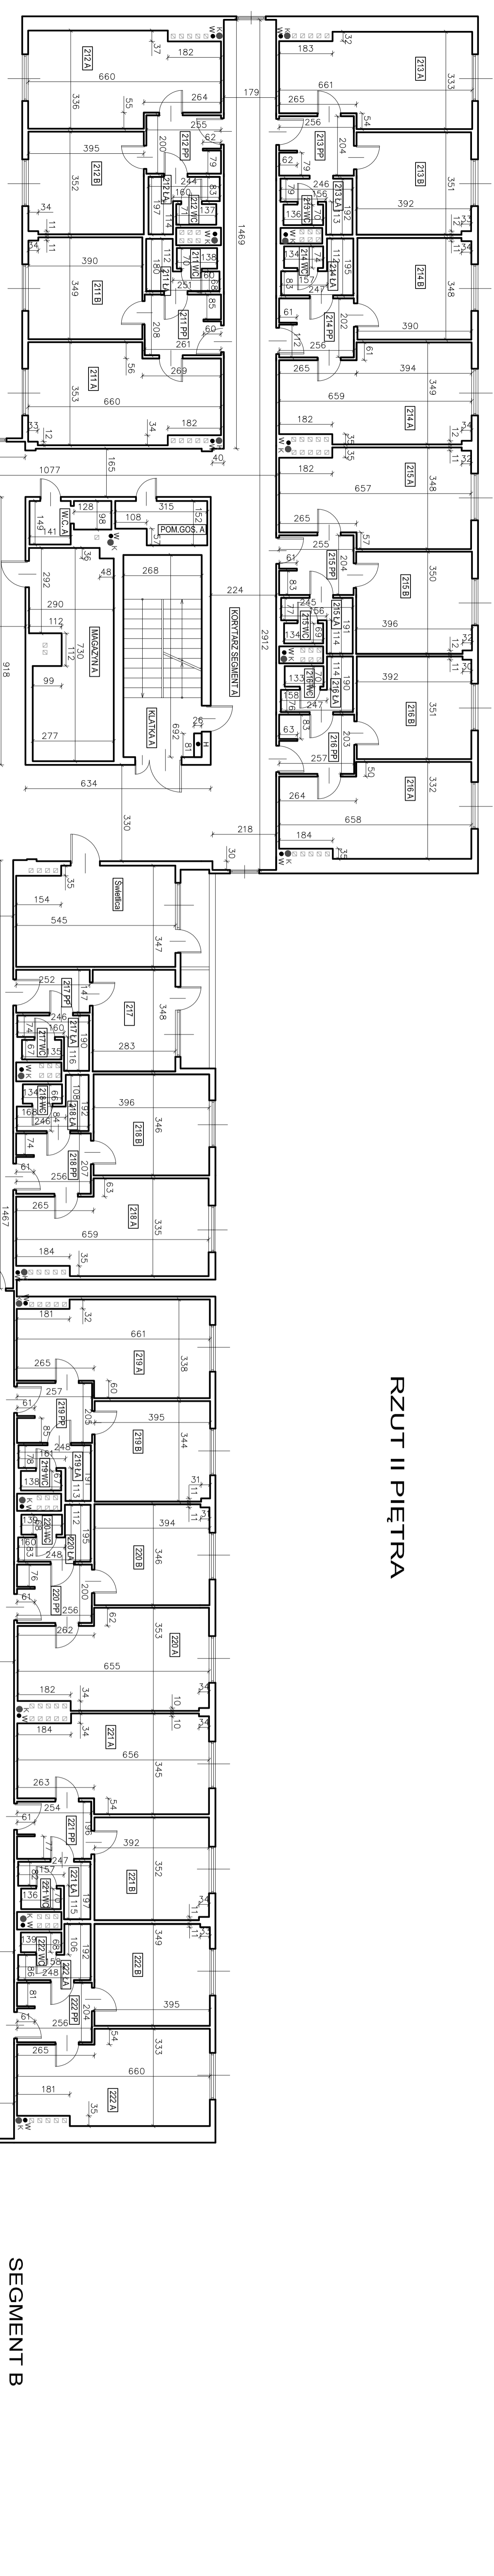



Adres Obiektu: ul. Złotej Siwki 6, 66-400 Gorzów Wlkp.
 Nazwa Obiektu: INWENTARYZACJA BUDOWLANA UPROSZCZONA
 Rysunek: mgr inż. Krzysztof Fuksowski
 Skontrolował: mgr inż. Ewelina Uszak, mgr inż. Bogdan Skowron, mgr inż. Andrzej Szymczak
 Data: 10.12.2014r. Skala: 1:100 Nr rysunku: 4