


O1	czepnia ścienna Ø500
O2	kanal Ø500 L=300
O3	wyrzutnia dachowa Ø500
O4	kanal Ø500 L=100
O5	kolano segmentowe Ø500 90°
P1	kanal 500x300
P2	kanal 400x300
P3	kanal 300x300
P4	kanal 300x250
P5	kanal 250x250
P6	kanal 250x150
P7	kanal 200x300
P8	kanal 200x150
P9	kanal 200x100
P9a	kanal 300x100
P10	odsadzka 500x300
P11	odsadzka 300x250
P12	czwórnik 500x400 z odejściem 250x150
P13	czwórnik 500x300 z odejściami 250x150
P14	trójnik orłowy 500x400 / 300x400
P15	trójnik 500x300 z odejściem 400x300
P16	trójnik 500x300 z odejściem 300x300
P17	trójnik 500x300 z odejściem 300x250
P18	trójnik 500x300 z odejściem 200x300
P19	trójnik 300x250 z odejściem 250x250

P20	trójnik 300x200 z odejściem 300x300
P21	trójnik 250x250 z odejściem 200x100
P22	trójnik 250x150 z odejściem 200x100
P23	trójnik 200x150 z odejściem 200x100
P24	trójnik 200x100 z odejściem 200x100
P25	trójnik 400x300 z odejściem Ø200
P26	trójnik 300x250 z odejściem Ø200
P27	trójnik 300x200 z odejściem Ø200
P28	trójnik 250x250 z odejściem Ø200
P29	trójnik 250x150 z odejściem Ø200
P30	łuk 90° 300x250
P31	łuk 90° 250x250
P32	łuk 90° 200x150
P33	łuk 60° 200x150
P34	łuk 90° 200x100
P35	łącznik Ø500 / 500x500
P36	redukcja 500x500 / 500x400
P37	redukcja 400x300 / 300x250
P38	redukcja 300x400 / 300x250
P39	redukcja 300x250 / 250x250
P40	redukcja 300x250 / 250x150
P41	redukcja 300x200 / 300x100
P42	redukcja 300x200 / 200x100
P43	redukcja 250x250 / 250x150
P44	redukcja 250x150 / 200x100
P45	redukcja 200x300 / 200x150
P46	redukcja 200x300 / 200x100
P47	redukcja 200x150 / 200x100

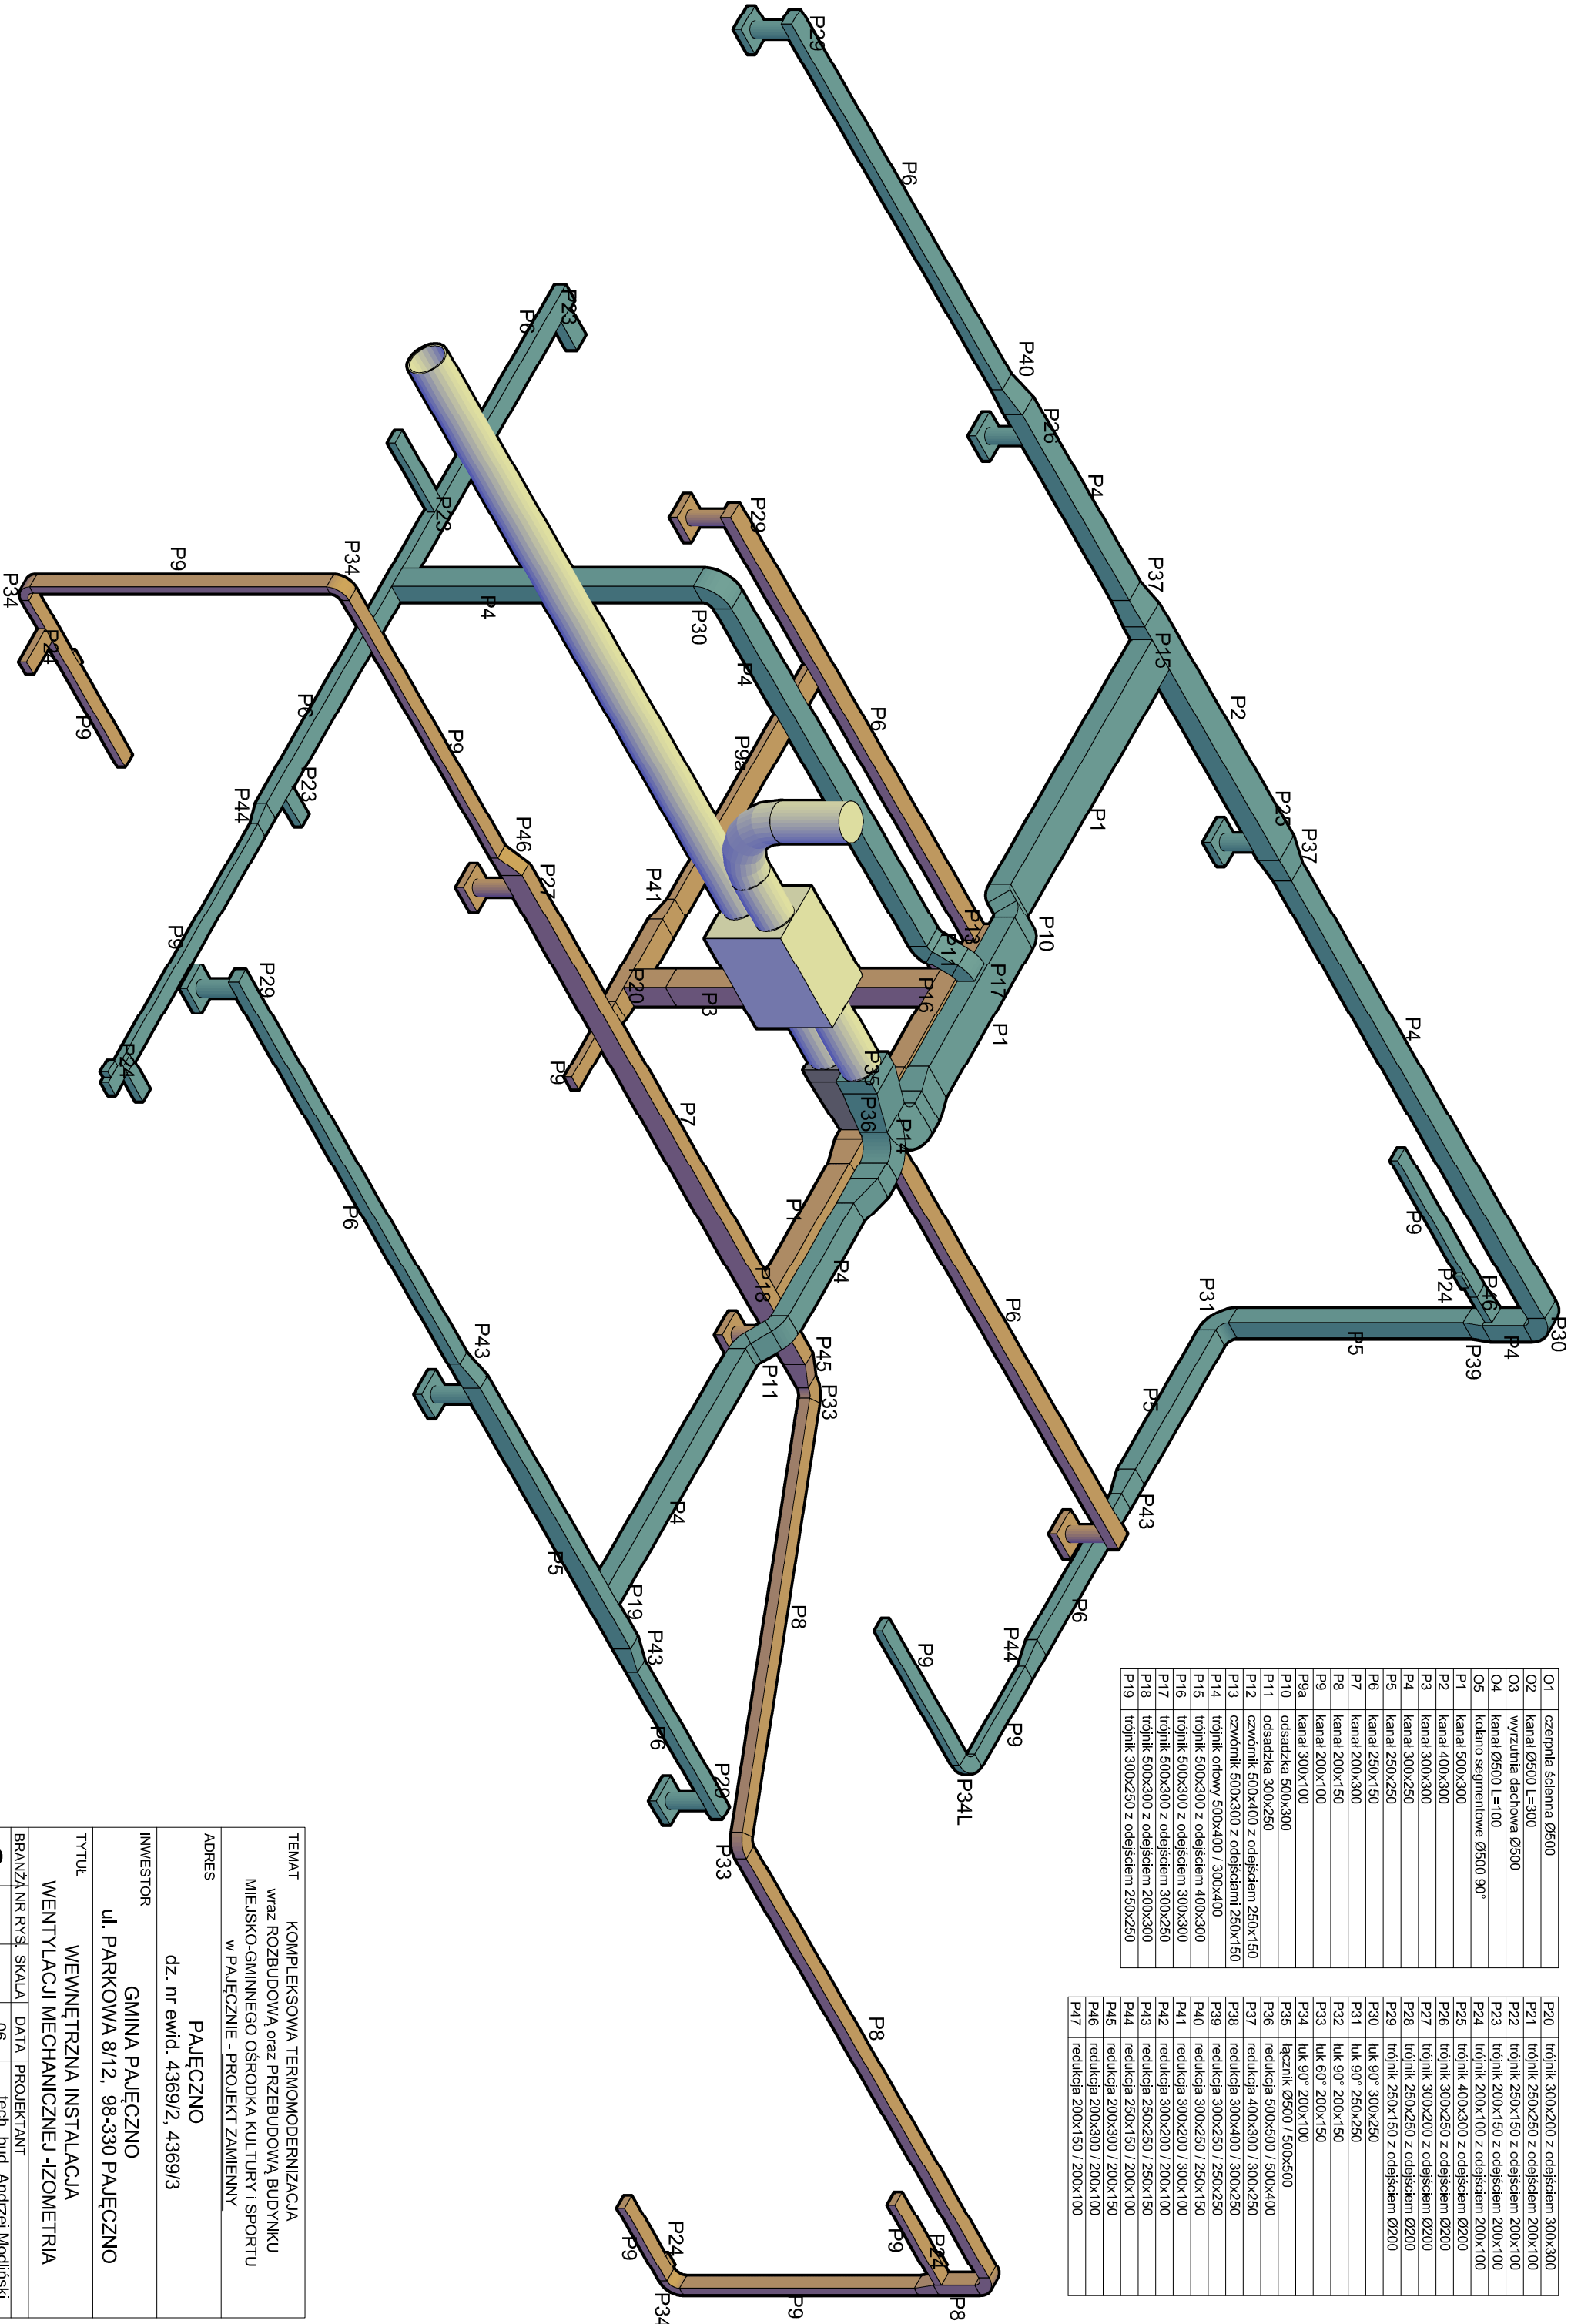

TEMAT KOMPLEKSOWA TERMOMODERNIZACJA wraz ROZBUDOWĄ oraz PRZEBUDOWĄ BUDYNKU MIEJSKO-GMINNEGO OŚRODKA KULTURY I SPORTU w PAJĘCZNIU - PROJEKT ZAMIENNY			
ADRES PAJĘCZNO dz. nr ewid. 4369/2, 4369/3			
INWESTOR GMINA PAJĘCZNO ul. PARKOWA 8/12, 98-330 PAJĘCZNO			
TYTUŁ WEWNĘTRZNA INSTALACJA WENTYLACJI MECHANICZNEJ-IZOMETRIA			
BRANŻA	NR RYS.	SKALA	DATA
S	M-5	1:100	06 2023
PROJEKTANT tech. bud. Andrzej Modliński GT.VI.8386/36/77			