

# MAPA DO CELÓW PROJEKTOWYCH

Skala 1:1000

Gmina Wągrownica [180411\_2] obręb: Wągrownica [0010]

pow. Jarostów woj. podkarpackie

Ark. 8.125.09.03.2, 8.125.09.04.1, 8.125.09.04.3

Ark. 3 (3)

Mapę sporządzono na podstawie ark. mapy zasadniczej 8.125.09.03.2, 8.125.09.04.1, 8.125.09.04.3 oraz własnego pomiaru uzupelniającego w terenie. Przyjęte granice są zgodne z operatem ewidencji gruntów. Nie wyklicza się istniejących w terenie innych urządzeń podziemnych, które nie zostały zgłoszone do inwentaryzacji. W zakresie opracowania nie badano obciążen słabostopiami gruntowymi i ujemnych w kątach większych dołączonych nieruchomości. Mapa w zaznaczonym zakresie okłada na dzień 03.10.2019r.


Licencja 440.2282.2019.1804\_K05

ID 440.2282.2019

Układ wsp. 2000/24 - "Kraństał"


- LEGENDA :**
- Projektowana kanalizacja sanitarna grawitacyjna
  - Projektowana studnia kanalizacyjna PVC 425
  - Projektowana studnia kanalizacyjna Tego 600
  - Projektowana studnia kanalizacyjna betonowa Ø1200
  - Projektowana przepompownia ścieków
  - Projektowana kanalizacja ciśnieniowa
  - Projektowana rura ochronna dwudzienna na kablu energetycznym lub kablu telekomunikacyjnym w szerokości z projekcyjną kanalizacją sanitarną L = 3m
  - Rura ochronna na projekcyjnej kanalizacji sanitarnej przy szerokości z szkieletem gazowym PE 315 PE L = 4m
  - Projektowany wodociąg według oddzielnego opracowania (ZUD.016/2020)

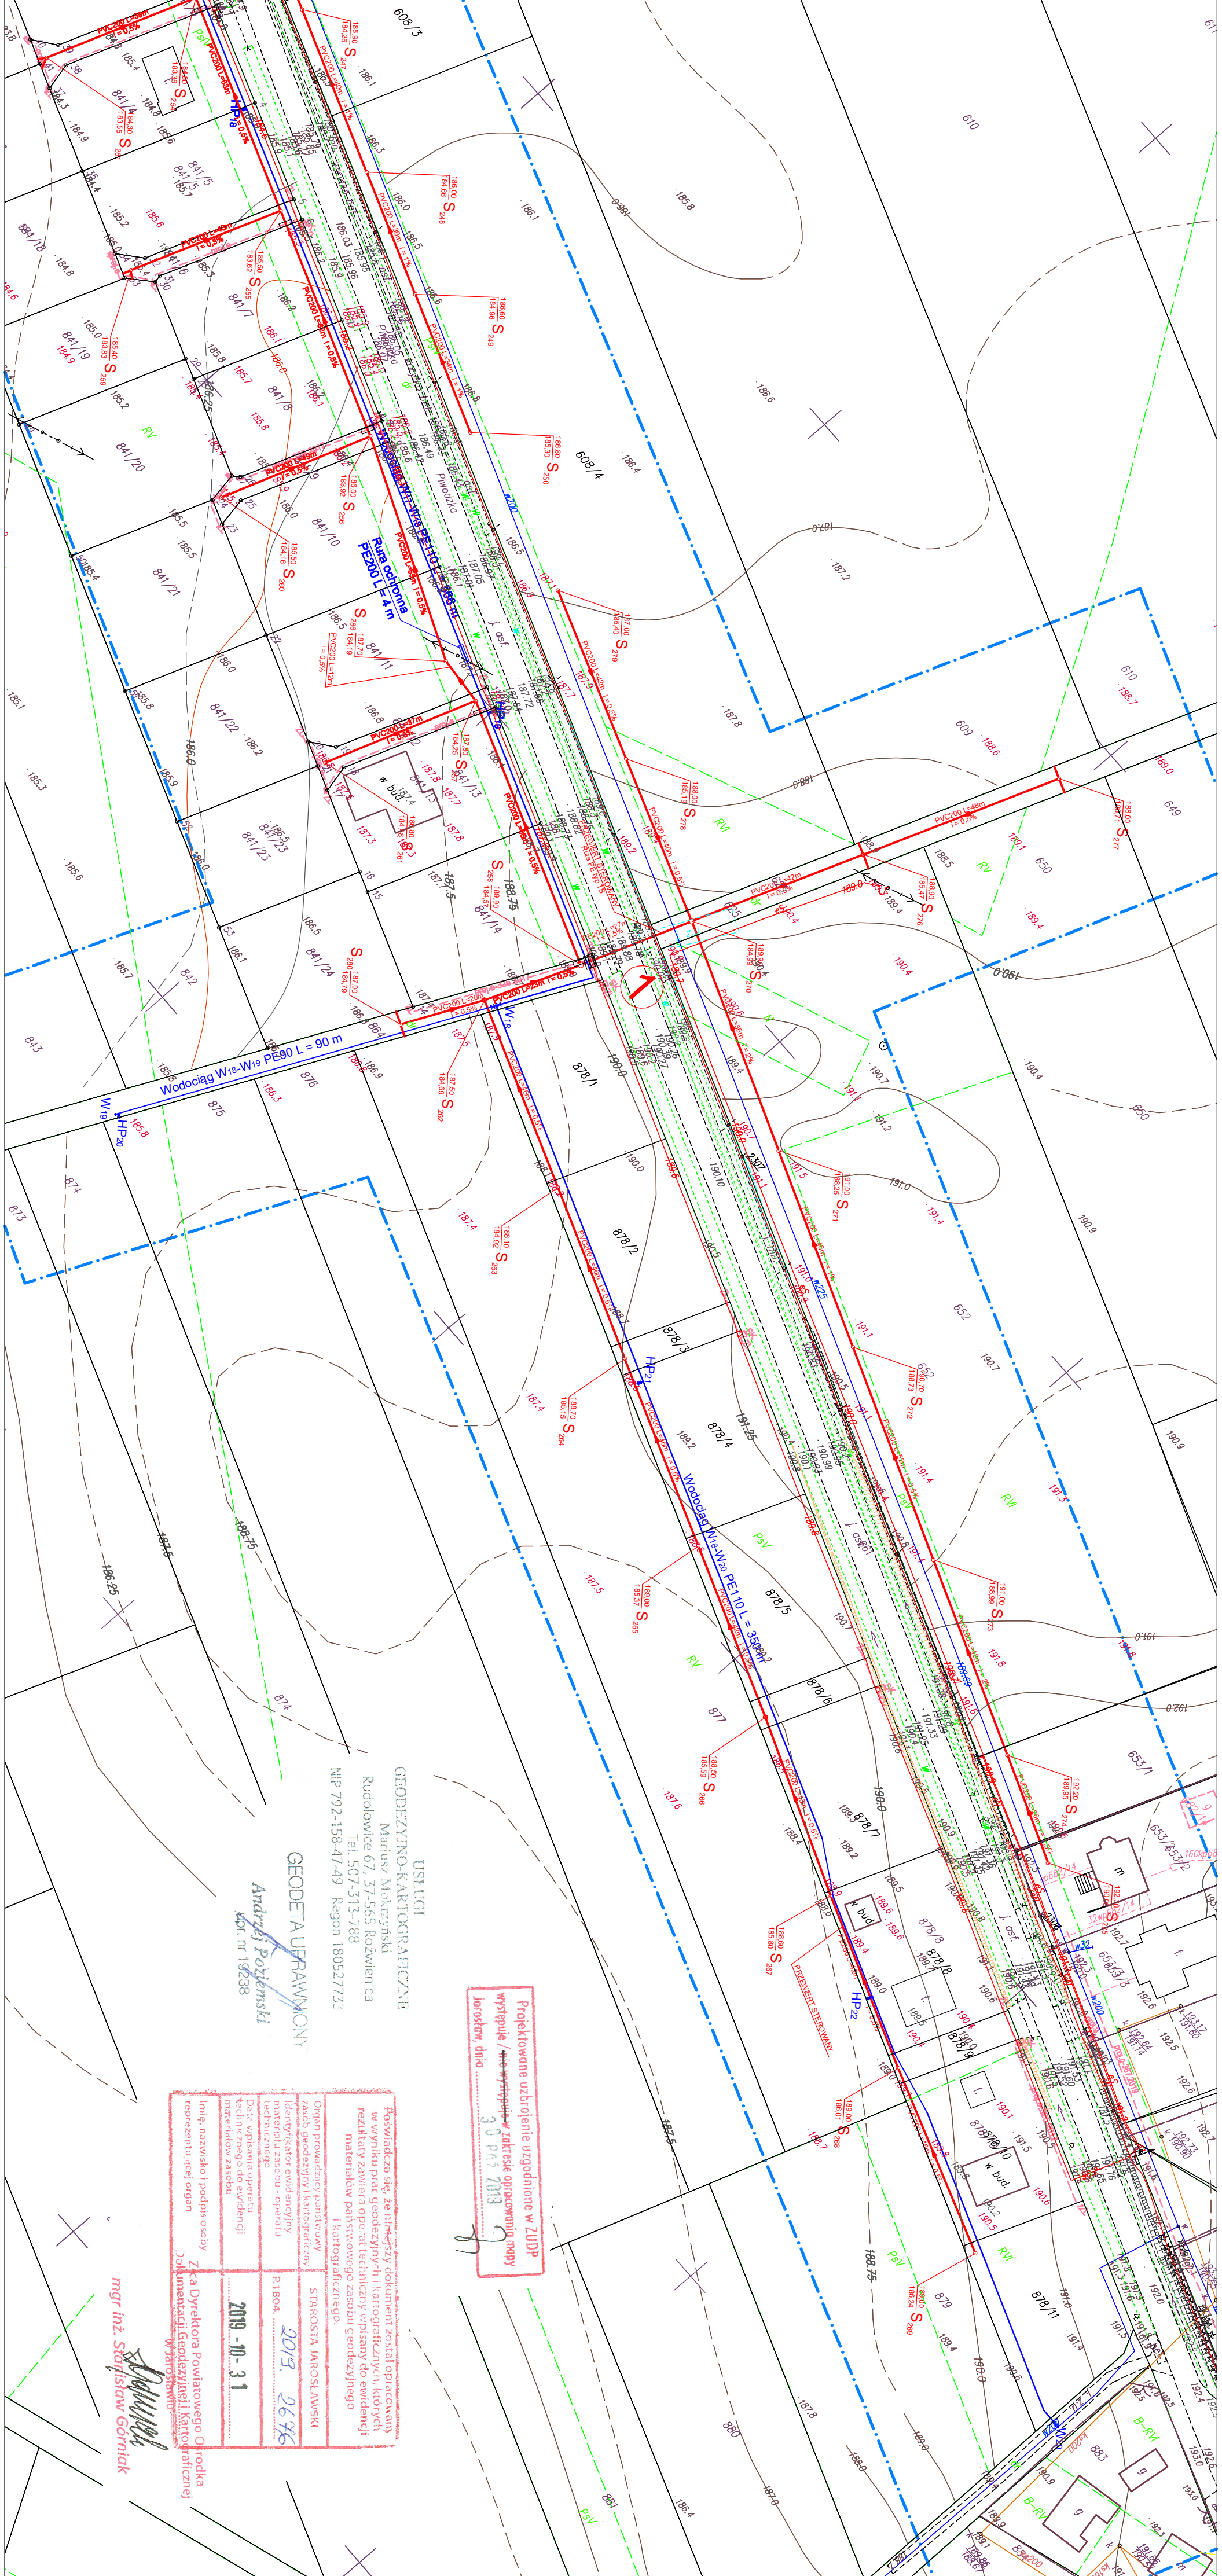

USŁUGI  
 GEODEZYJNO-KARTOGRAFICZNE  
 Marek Malczyński  
 Rudolowice 67, 37-565 Rozwienica  
 Tel. 507 313-788  
 NIP 792-158-47-49 Regon 180527732

GEODETA UPRAWNIONY  
 Andrzej Potemski  
 dop. nr 19238

Kosztorysowa szeregowa, za którą dokument został opracowany, w wyniku prac geodezyjnych i kartograficznych, których rezultaty zawiera operat techniczny wpisany do ewidencji materiałów państwowego zasobu geodezyjnego i kartograficznego.		I kartograficznego.	
Organ prowadzący punktowy zasob geodezyjny i kartograficzny	STAROSTA JAROSŁAWSKI	2019	26.04
Identyfikator ewidencyjny materiału zasobu - operata	P.1804	2019	26.04
Data wpisania operatu technicznego do ewidencji	2019-10-31		
Intelig. nazwisko i podpis osoby reprezentującej organ	Z-ca Dyrektora Powiatowego Ośrodka Dokumentacji Geodezyjnej i Kartograficznej w Jarostowie		

mgr inż. Stanisław Gorniak

Objekt: Projekt rozbudowy i przebudowy kanalizacji sanitarnej w Wągrownicy			
Inwestor: Gmina Wągrownica, ul. Warszawska 15, 37-522 Wągrownica			
Nazwa rysunku: Plan sytuacyjny - wysokościowy			
Projektant:	Nr upraw.	Podpis	Data
mgr inż. Kazimiera Bukowska	28/TB/88	PKK0003/PW05/07	2019
Sprawdzający:	Nr upraw.	Podpis	Data
mgr inż. Andrzej Bukowski	PKK/0002/P005/08		2019
			Nr rys. 3