


Załącznik Nr 1 do Informacji dla Wykonawców - Mapa

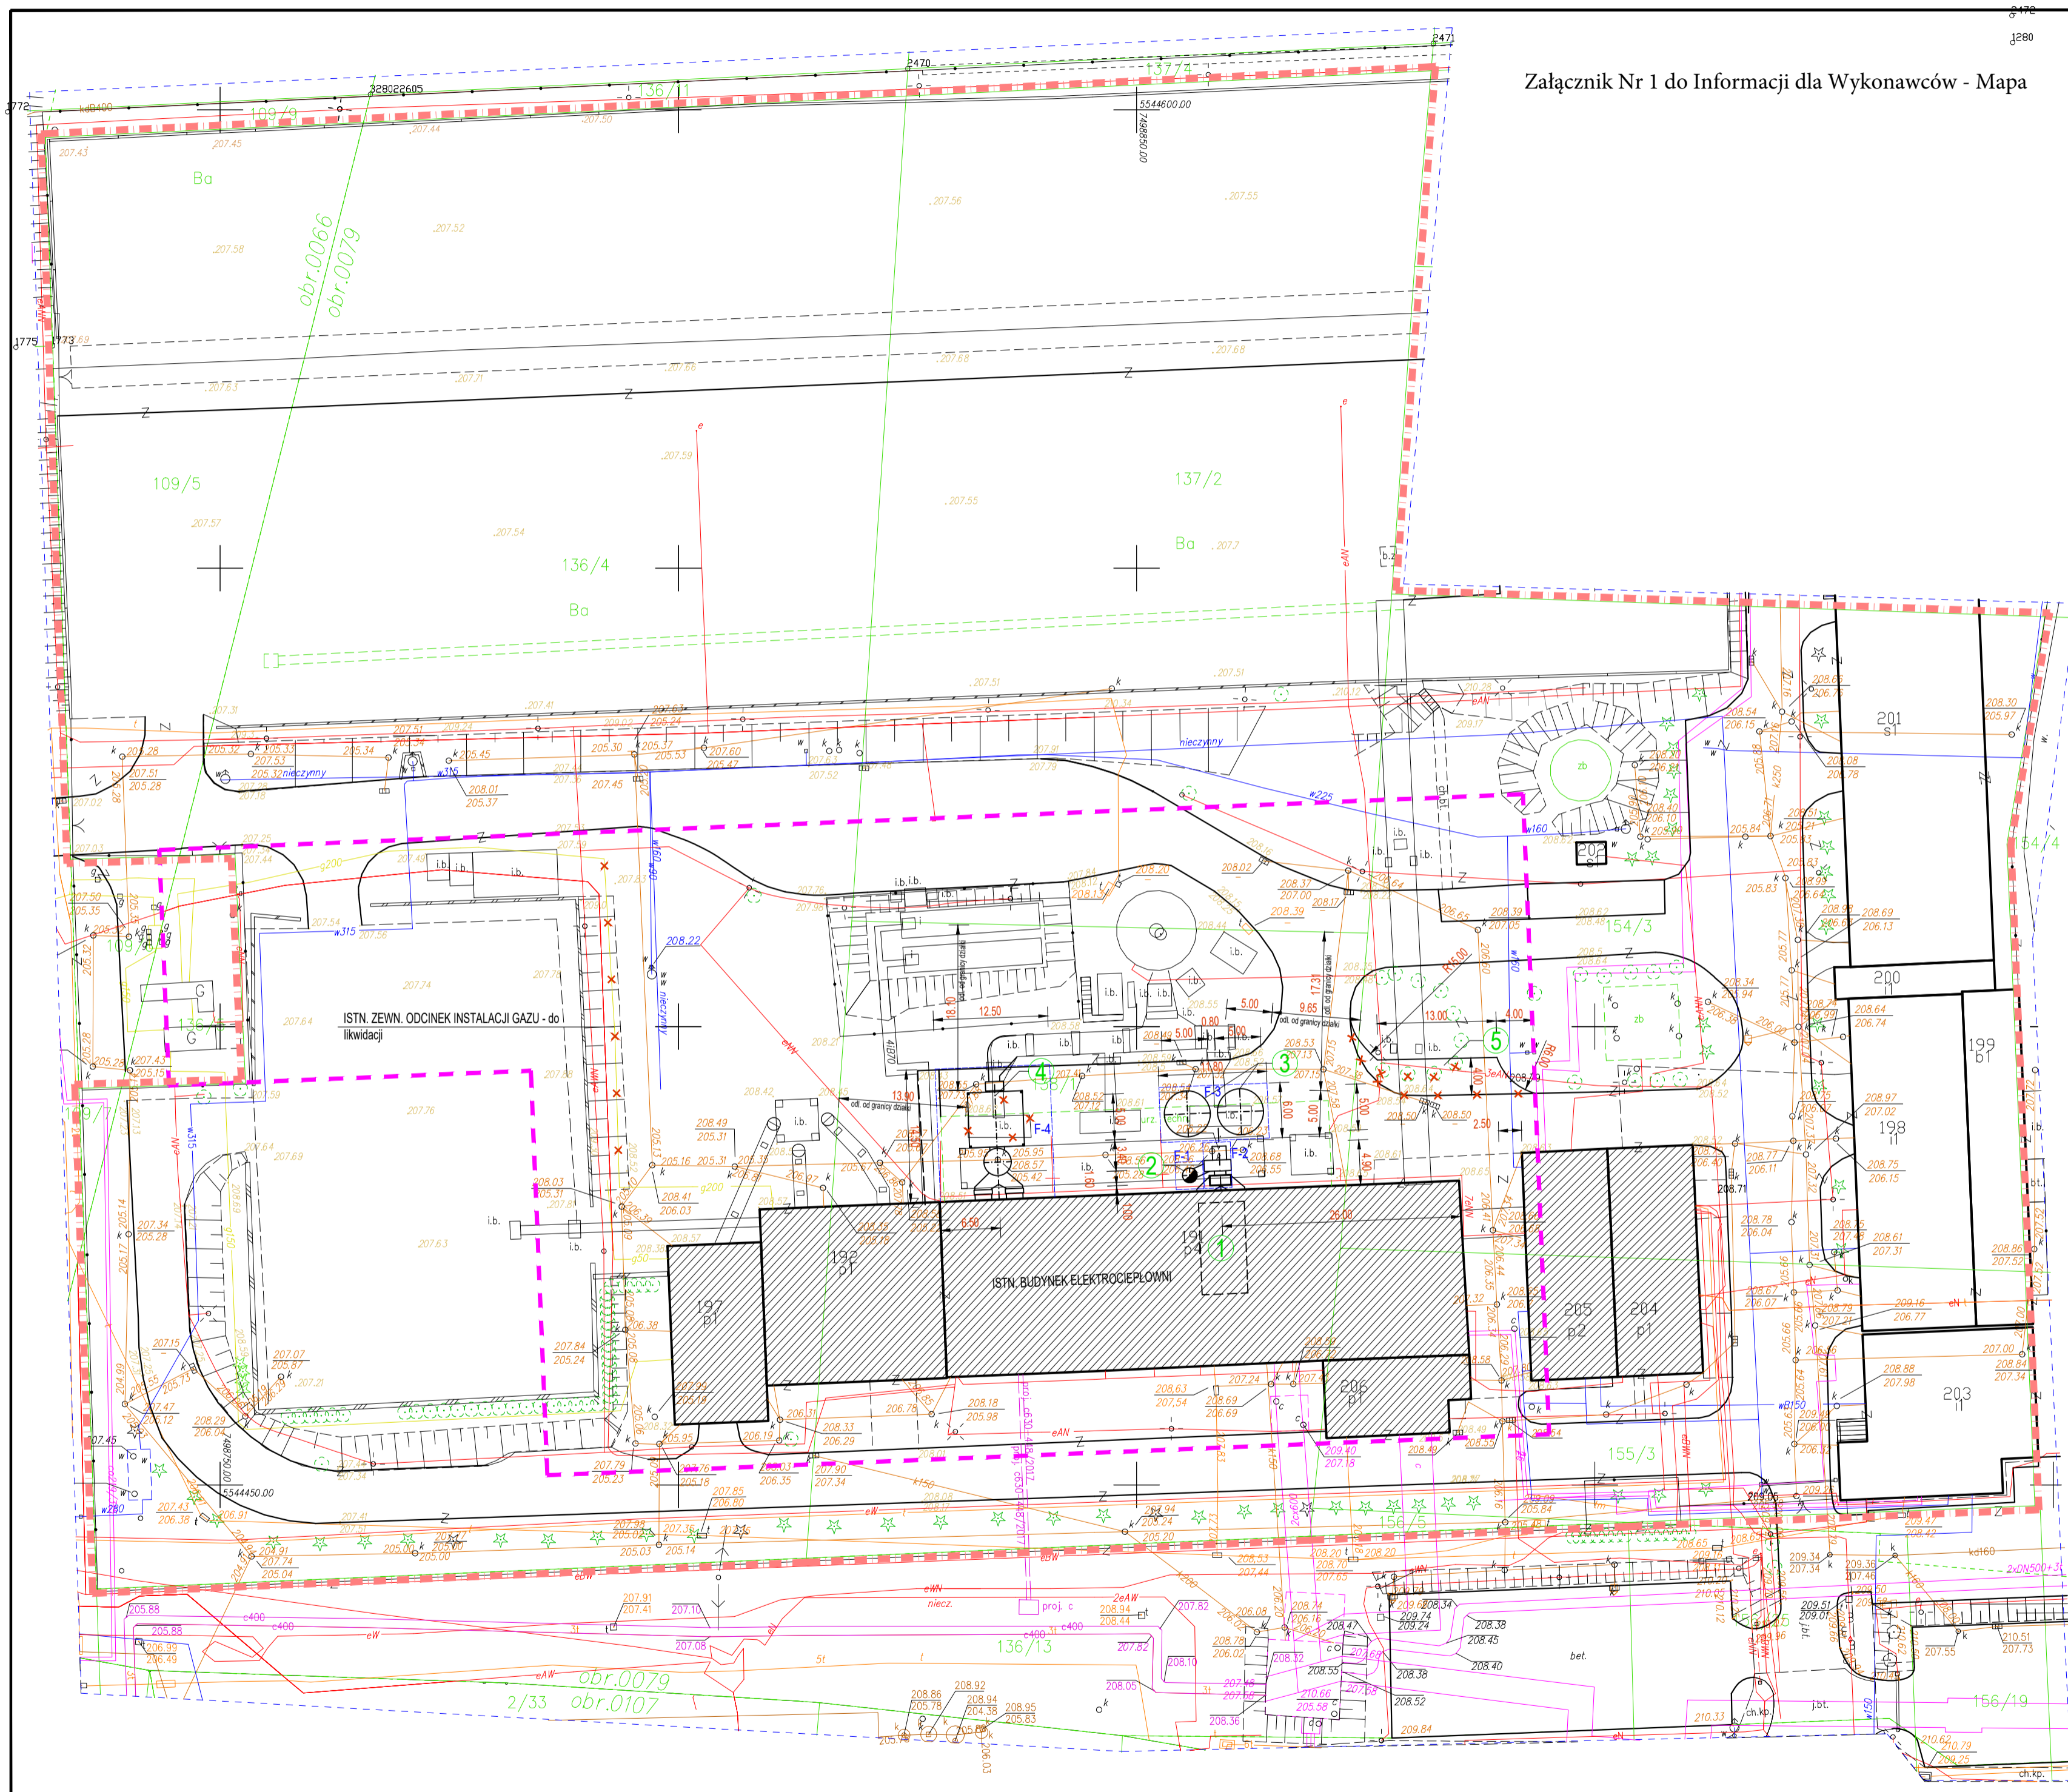

- OZNACZENIA**
- ZAKRES OPRACOWANIA
 - LINIA ROZGRANICZAJĄCA TEREN INWESTYCJI
 - ZAKRES OBJĘTY WNIOSKIEMI
 - 1 PROJ. ZMIANA PALIWA WĘGLOWEGO NA GAZ
 - 2 PROJ. KOMIN Z WENTYLATOREM DLA KOTŁA K-1
 - 3 PROJ. SILOSY REAGENTA I PYŁU
 - 4 PROJ. INSTALACJA OCZYSZCZANIA SPALIN
 - 5 PROJ. ZATOKA MANEWROWA
 - F... PROJ. FUNDAMENTY
 - X ISTN. KRZEWY OZDOBNE DO WYCIECIA

BIURO PROJEKTÓW PRO-MAR MARIOLA MAZUROWSKA		
UL. W. ROZDROSKIEGO 2, 33-100 TARNÓW		
e-mail: biuro@pro-mar.com.pl tel.: 512 846 801		
temat projektu: PROJEKT ZAGOSPODAROWANIA		
dla inwestycji pn. Dostosowanie elektrociepłowni „Paskówka” MPEC S.A. w Tarnowie do norm ochrony środowiska zgodnie z dyrektywą MCPP poprzez przebudowę wewnętrznej instalacji gazowej i kotła węglowego WR-25 Nr K-1 na kocioł gazowy budowy kotła dla kotła WR Nr K-1 oraz instalacji oczyszczania spalin dla kotła WR-25 Nr K-3 na terenie obejmującym działki nr 109/5, 109/7 obręb 66, nr 136/4, 137/2, 138/1, 154/3, 155/3, 156/5 obręb 79 w Tarnowie przy ul. Spokojnej.		
nazwa: PROJEKT ARCHYTEKTONICZNO - BUDOWLANY		
projektant:	posiada:	branża:
mgr inż. arch. Zbigniew Sipiara		architektura
mgr inż. arch. Wawrzyniec Bartela		
inż. Mariola Mazurowska		1:500
mgr inż. arch. Wawrzyniec Bartela		1.
PROJEKT ZAGOSPODAROWANIA		
data: 05-2020r.		

Podpisano się, że niniejszy dokument został opracowany w wyniku prac geodezyjnych i kartograficznych, których rezultatem jest niniejsza mapa techniczna wpisana do ewidencji map państwowego zasobu geodezyjnego i kartograficznego.

Organ planowania przestrzennego: **PREZYDENT MIASTA TARNÓWA**
Wydział Geodezji i Inżynierii
Kartograficznej i Kartograficznej

Identyfikator ewidencyjny: **P.1263.2020.442**

Data wpisania operatu technicznego do ewidencji map państwowych: **30 KW. 2020**

Imię, nazwisko i podpis osoby reprezentującej organ: **z up. PREZYDENTA MIASTA**

Marka Gaoń
INSPEKTOR
w Wydziale Geodezji i Inżynierii

POTWIERDZAM ZGODNOŚĆ MAPY WYKORZYSTANEJ W NINIEJSZYM PROJEKcie Z ORYGINAŁEM MAPY DO CELÓW PROJEKTOWYCH PRZYJĘTEJ DO PAŃSTWOWEGO ZASOBU GEODEZYJNEGO I KARTOGRAFICZNEGO DNIA 30.04.2020 r. POD IDENTYFIKATOREM P.1263.2020.442

mgr inż. arch. Zbigniew Sipiara	
MAPA DO CELÓW PROJEKTOWYCH	
Identyfikator zgłoszenia pracy geodezyjnej	GOD.66.40.369.2020
Skala mapy	1:500
Miejscowość	Tarnów
Jednostka ewidencyjna	m. Tarnów
Obręb ewidencyjny	0079
Nazwa układu współrzędnych	wysokości
Sekcje układ "2000"	7124.20.0513, 7124.20.0514, 7124.20.0531, 7124.20.0532
Oznaczenie granic obszaru, który był przedmiotem działalności	
Oznaczenie i informacje o służebnościach gruntowych mających wpływ na zagospodarowanie gruntów, zlokalizowanych w granicach projektowanej inwestycji	Wykonanie niniejszej mapy nie było poprzedzone ustaleniami dotyczącymi ewentualnych służebności gruntowych obciążających grunty położone w granicach projektowanej inwestycji
GEOMATYKA Spółka z o.o. ul. Boya Żeleńskiego 4 33-100 Tarnów tel./fax (014) 621-57-12	
Nie wyklucza się istnienia w terenie innych, nie wykazanych na niniejszej mapie urządzeń podziemnych, które nie były zgłoszone do inwentaryzacji. Wykazane na mapie granice nieruchomości przyjęto według stanu uwidocznionego w ewidencji gruntów i budynków.	