




FUNDAMENT PIŁKOCHWYTÓW
SKALA 1:50

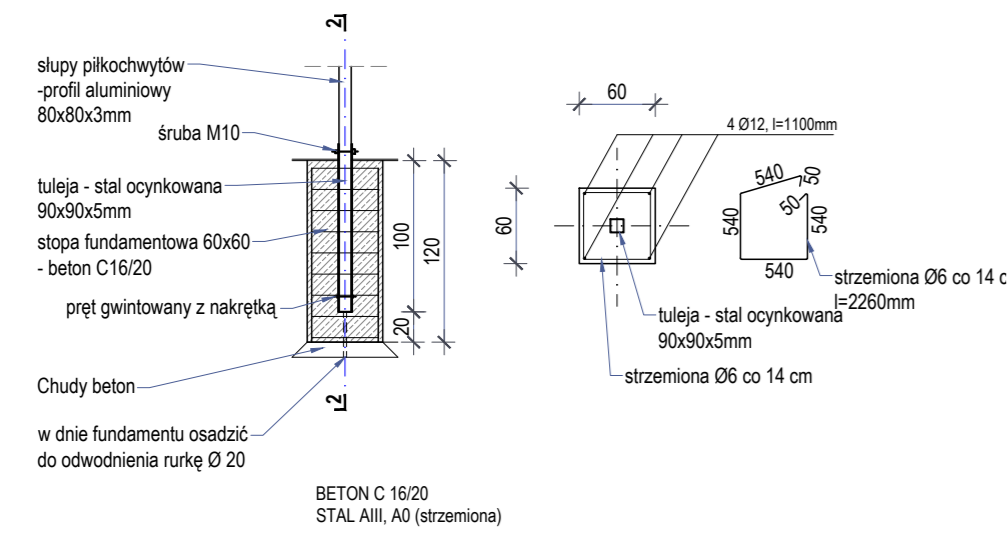


2-2
SKALA 1:50

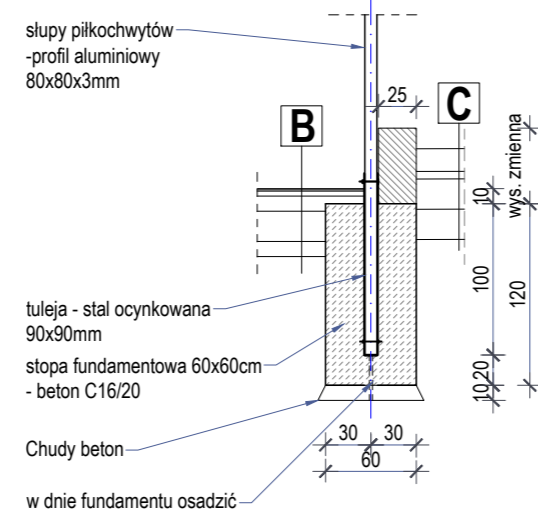

KOSZE DO KOSZYKÓWKI
SKALA 1:50

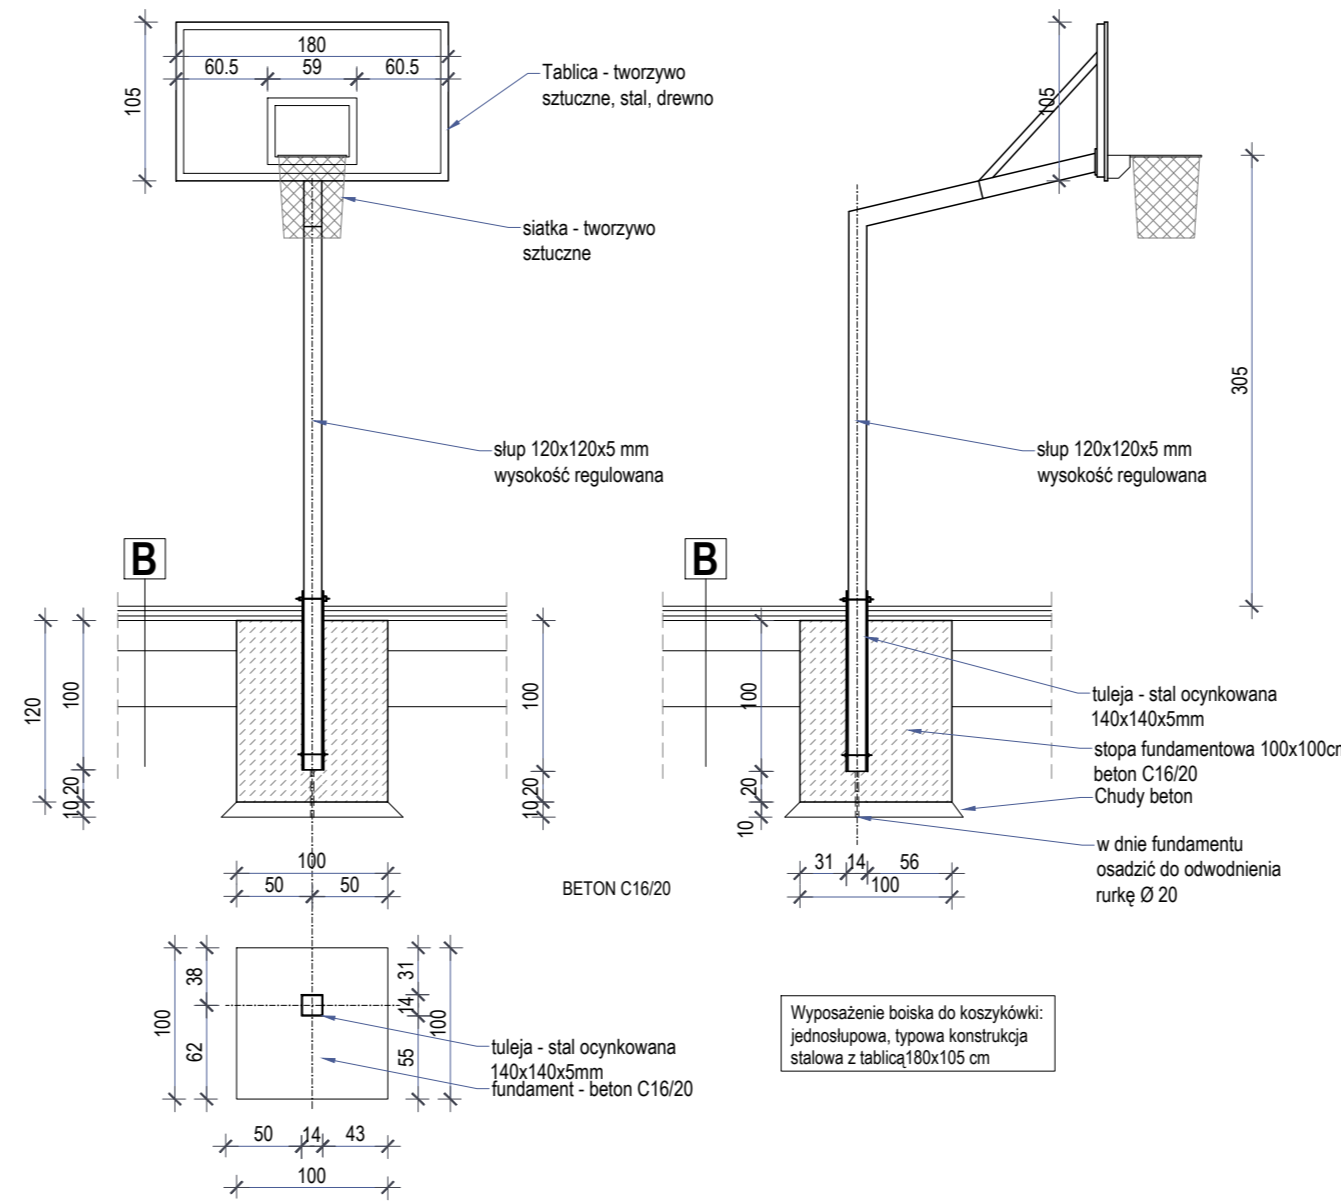


BRAMKA
SKALA 1:50

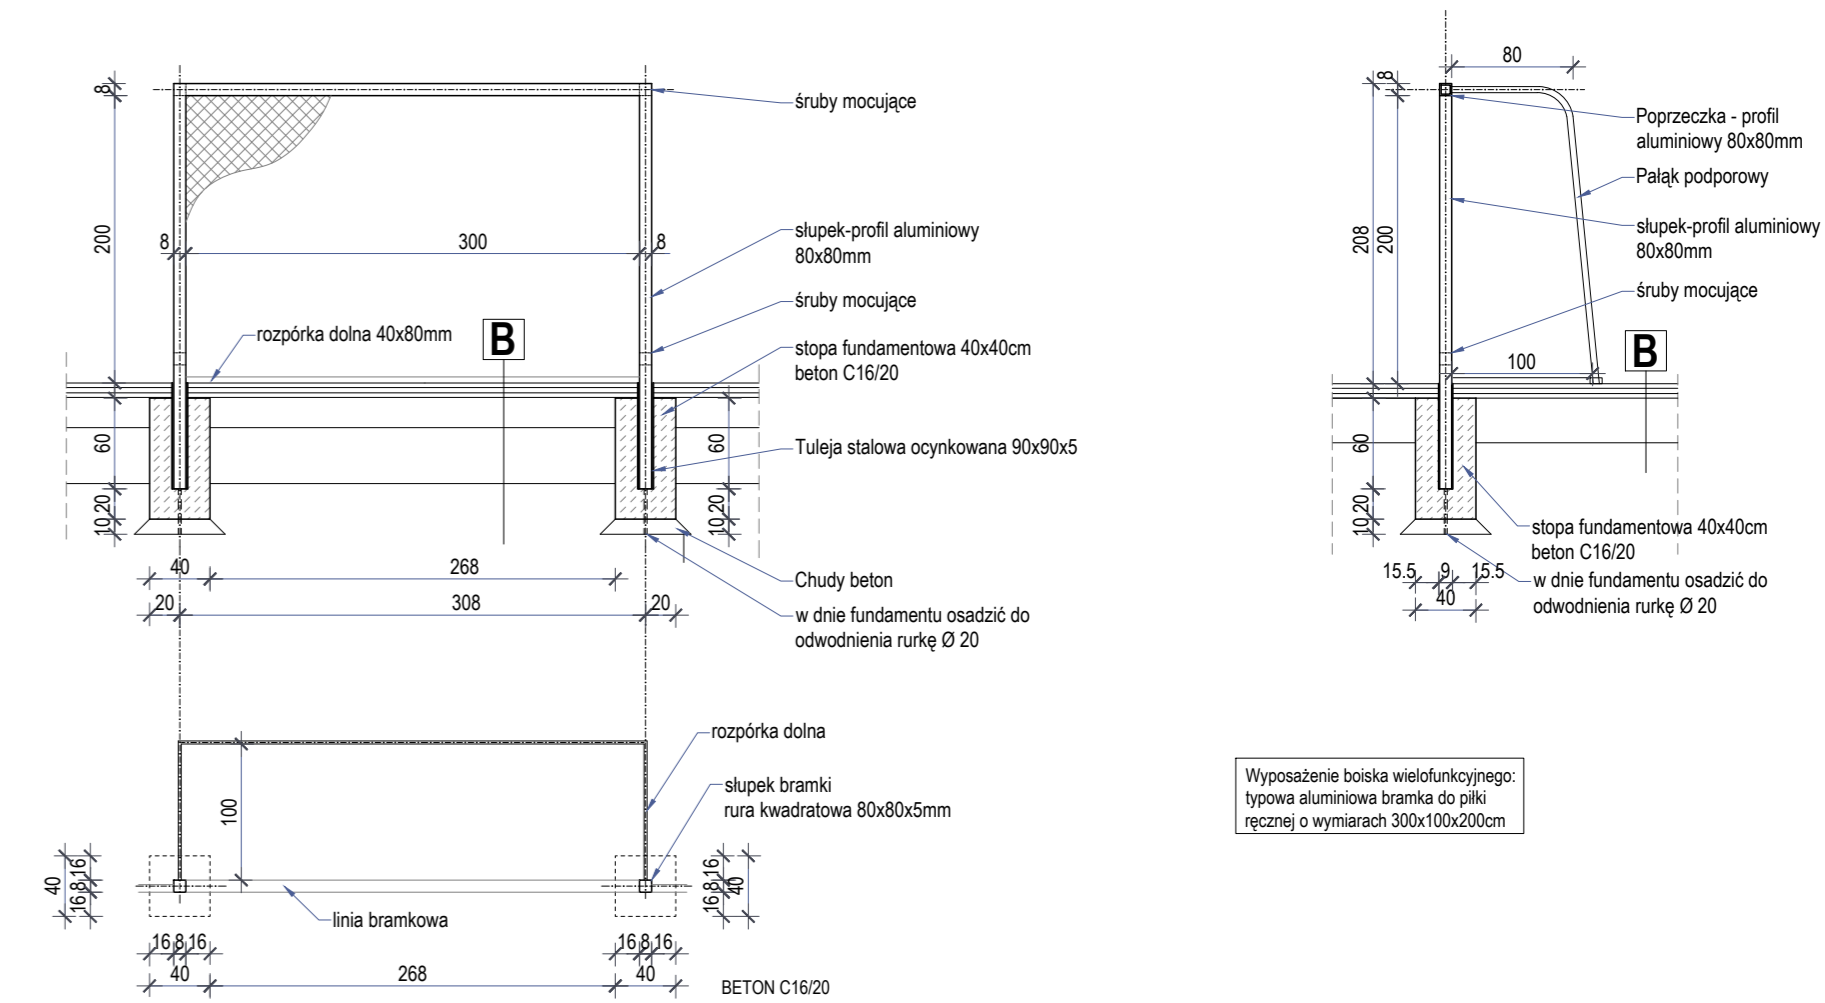


Wyposażenie boiska wielofunkcyjnego:
typowa aluminiowa bramka do piłki
ręcznej o wymiarach 300x100x200cm


3-3
SKALA 1:100

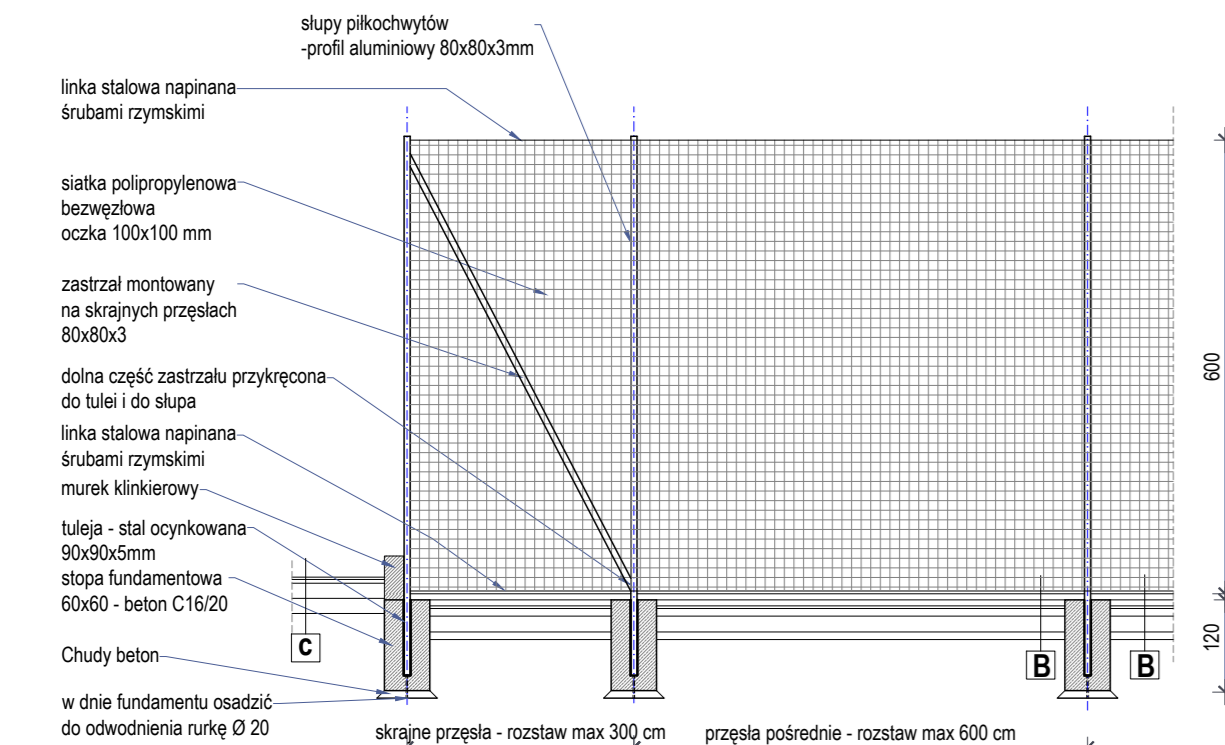

SCHEMAT OSADZENIA BRAMY
SKALA 1:100

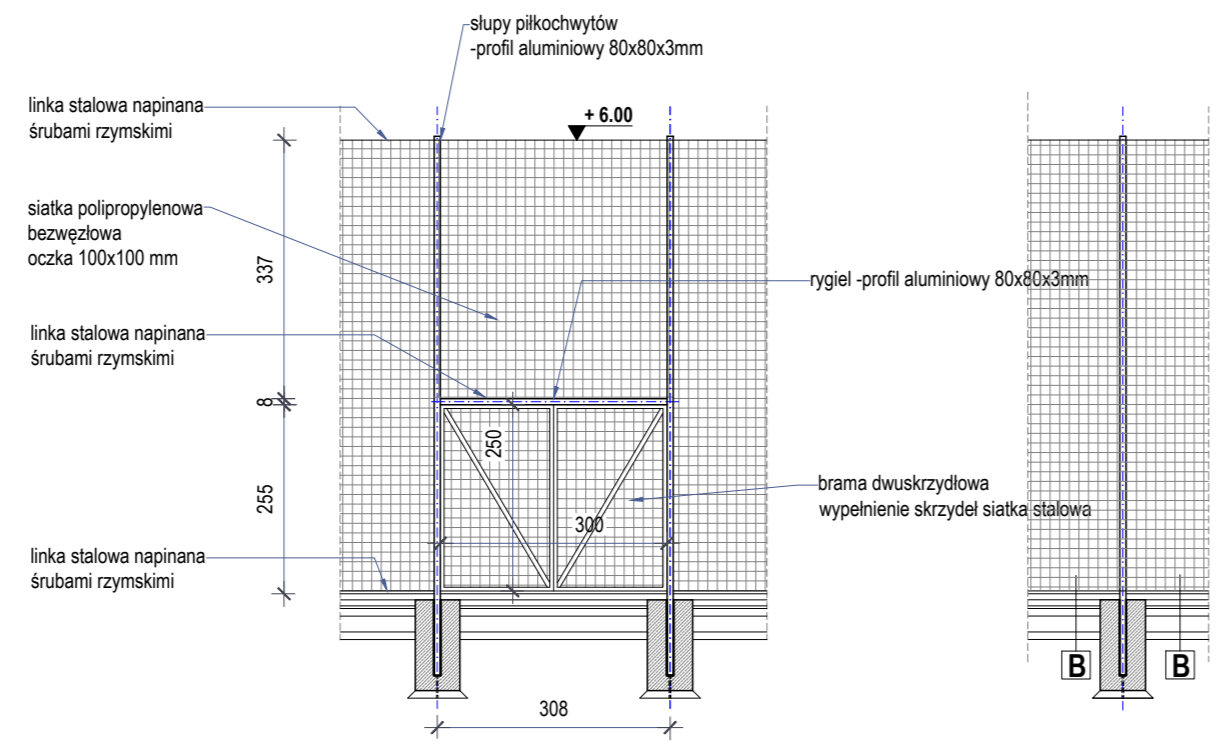


1-1
SKALA 1:100

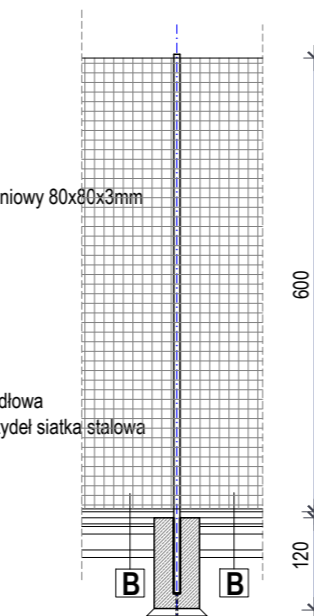

uwaga
- wymiary zweryfikować na budowie
- wyposażenie montować zgodnie z
technologią wybranego producenta

SCHEMAT LOKALIZACJI
PIŁKOCHWYTÓW

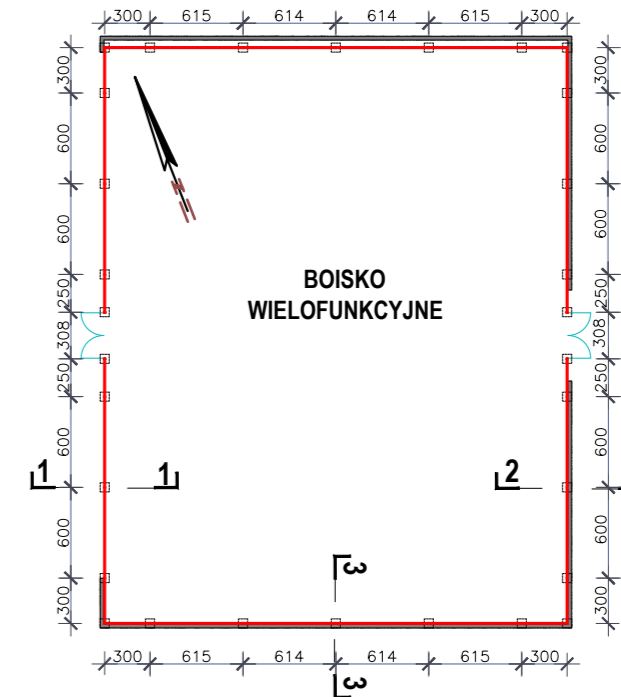

B

NAWIERZCHNIA SYSTEMOWA: EPDM+SBR	1,5+1,5 cm
WARSTWA ELASTYCZNA ET	3,5 cm
WARSTWA WYRÓWNAWCZA Z MIALU KAMIENNEGO	3-5 cm
PODBUDOWA Z KRUSZYWA ŁAMANEGO 0-31.5	20 cm
PODBUDOWA Z KRUSZYWA 31.5-63	35 cm
DRENAŻ PODPOWIERZCHNIOWY	
WARSTWA ODSĄCAZAJĄCA Z POSPÓLKI	min.30 cm
GEOWŁÓKNINA 200g/m²	
GRUNT RODZIMY DOGĘSZCZONY	

C

BRUK KAMIENNY ISTNIEJĄCY (PRZEŁOŻENIE)	3-5 cm
PODSYPKA Z MIALU KAMIENNEGO	20 cm
PODBUDOWA Z KRUSZYWA ŁAMANEGO 4-31.5	20 cm
WARSTWA ODSĄCAZAJĄCA (POSPÓLKA)	
GEOWŁÓKNINA 200g/m²	
GRUNT RODZIMY DOGĘSZCZONY	

ZESTAWIENIE ELEMENTÓW GEÓWNYCH
PIĘKOCHEWYTÓW

ELEMENT	ILOŚĆ/Æ SZTUK
SIATKA	137,36mb
SELPKI 80x80x3mm	30
RYGIEL 80x80x3mm	2
BRAMA 250x300cm	2
ZASTRZAŁ	8

mgr inż. arch. ANDRZEJ HORWAT, 67-410 Lubiatów, ul. Wrzozowa 48, tel. 607-637-64		
Nazwa i adres obiektu budowl.	Budowa boiska sportowego, remont nawierzchni utwardzonych wraz z infrastrukturą w ramach zadania " Modernizacja boiska sportowego przy 1 Liceum Ogólnokształcącym w Głogowie 67-200 Głogów, ul. Jedności Robotniczej 10 dz. nr 213/12 , obręb 0002 Matejki, j.e. Miasto Głogów	ETAP PT
tytuł rysunku	BOISKO WIELOFUNKCYJNE PIŁKOCHWYTÓW, OSADZENIE KOSZA/BRAMEK	data 30-04-2024
projektant architekt.	arch.Andrzej Horwat	skala 1:100 1:50
	upr.bud.nr28/88/Lw w specjalności architektonicznej	8 str.nr